



### PRZEKRÓJ 1-1

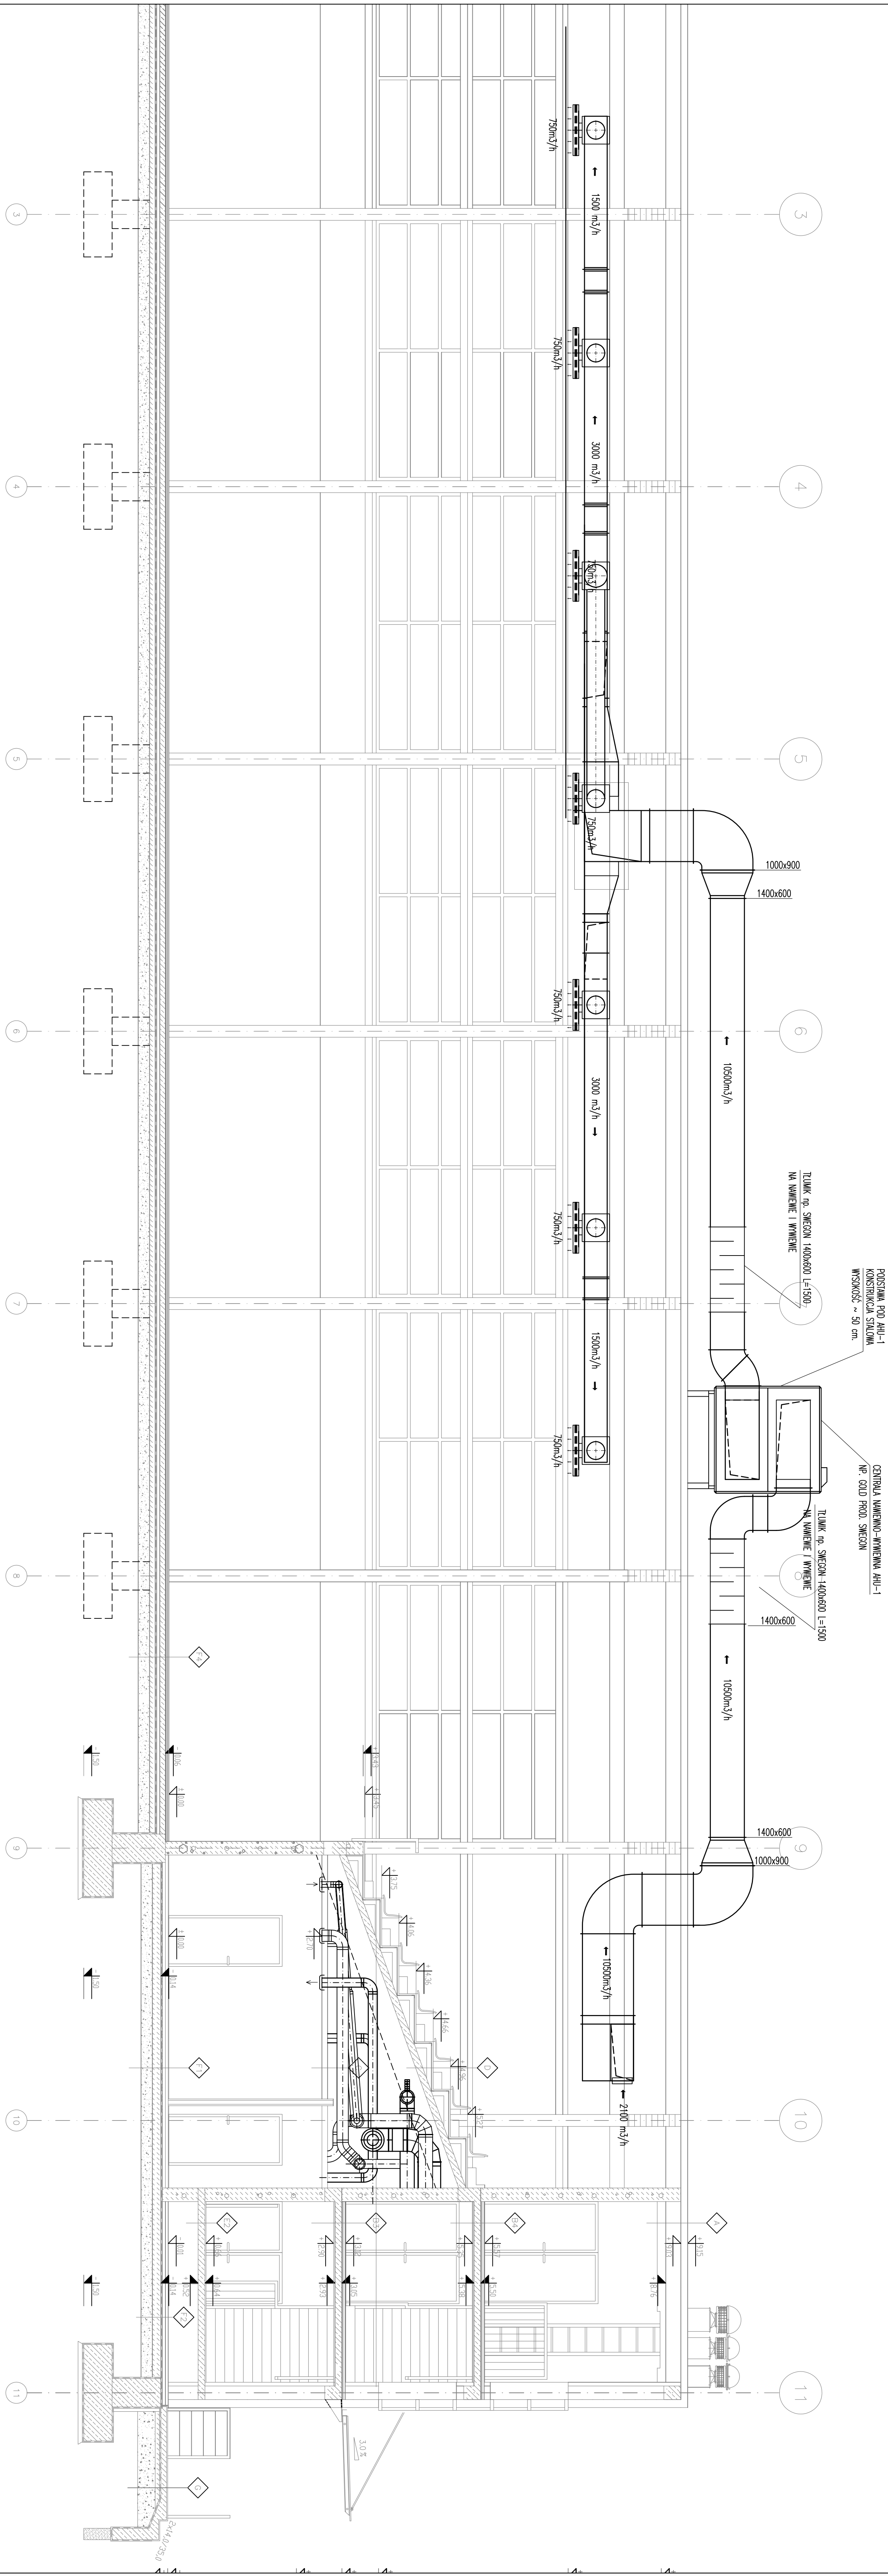

- [illegible]

mp project				MP PROJECT Mirosław Pawek ul. Bałtyka 134 30-419 KRAKÓW tel.: + 48 12 66 18235 fax.: + 48 12 66 18236 email: biuro@mpproject.pl	
Nazwa inwestycji		HALA WIDOWISKOWO - SPORTOWA ZAKX48			
Inwestor					
Adres inwestycji					
Branża		SAKITARIYA			
Faza projektu		PROJEKT BUDOWLANY			
Główny projektant		MGR INŻ. JOYANKA HOLDIS		NR UPK: MAP/0230/PWOS/06 do projektowania bez ograniczeń	
Opracował:		MGR INŻ. MICHAŁ LEWANDOWSKI		NR UPK: MAP/0257/PWOS/06 do projektowania bez ograniczeń	
Specjalistyczny projekt geologiczny:		MGR INŻ. MARTA PACH MGR INŻ. TOMASZ MAKAR MGR INŻ. BARBARA MAKAR		NR UPK: MAP/0257/PWOS/06 do projektowania bez ograniczeń	
Specjalistyczny projekt (dla budowlanych)		Projektant (dla budowlanych)		Data adaptacji:	
Specjalistyczny (dla budowlanych)					
Numer rysunku:		INSTALACJA WENTYLACJI PRZEKROJ 1-1		Skala: 1:50 Data: 02.2009 Numer rysunku: MX-04	