
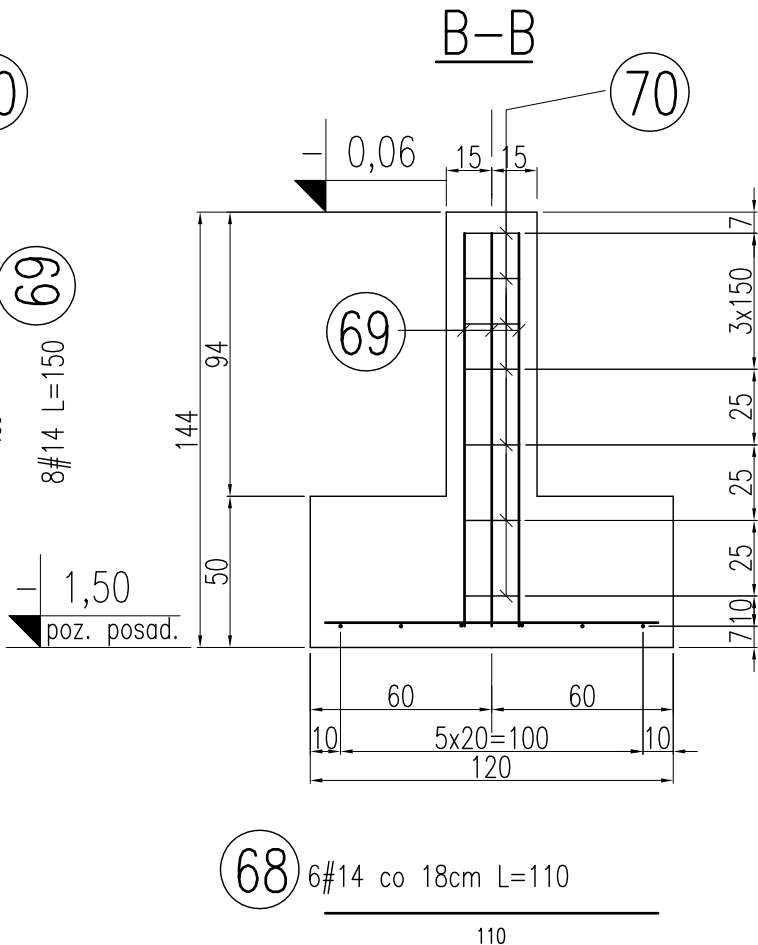


FUNDAMENT F3 szt.1

FUNDAMENT F3x szt.1 (lustrzane odbicie)

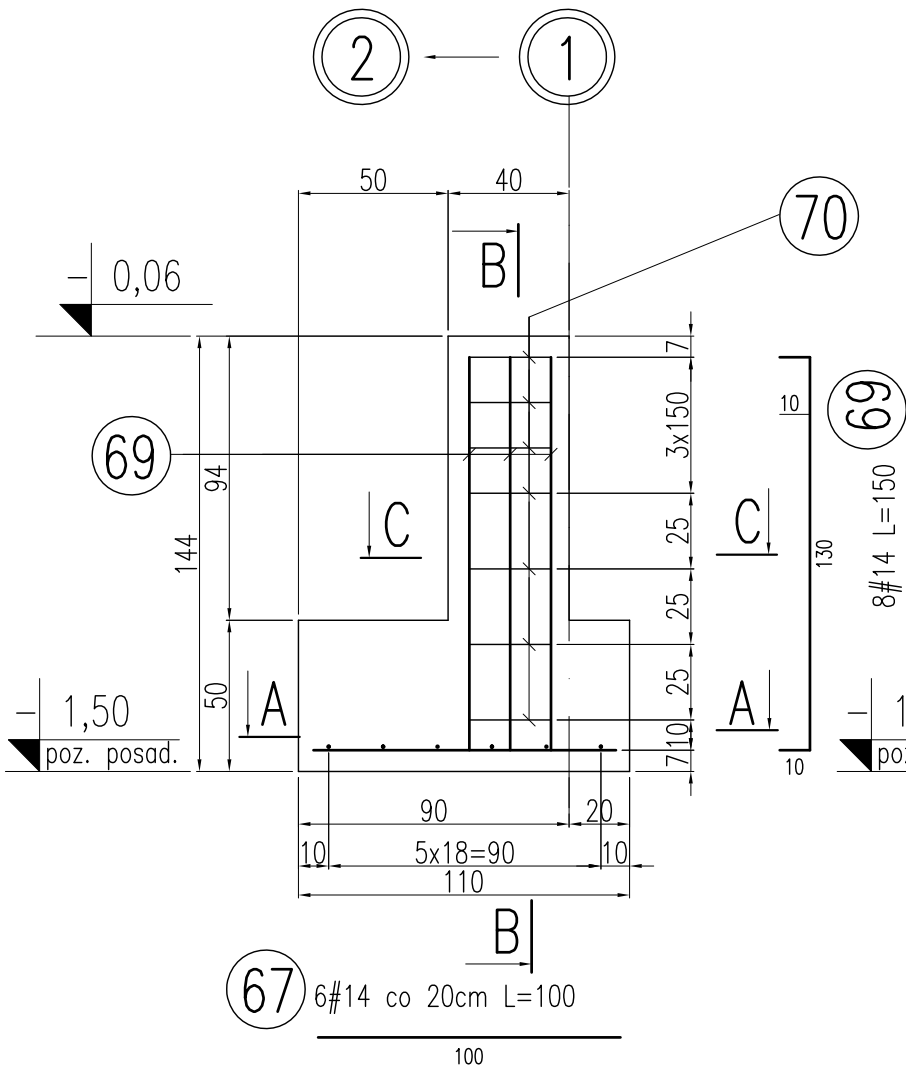



BETON B25 $V=2 \times 0,77=1,54m^3$

MATERIAŁY:


- 1.BETON KONSTRUKCYJNY – B25
- 2.CHUDY BETON – B10
- 3.STAL ZBROJENIOWA: A–IIIN (RB500W)
- 4.PRĘTY ROZDZIELCZE I STRZENIONA: A–0

UWAGI:

- 1. Izolacja pozioma: wg opracowania architektury.
- 2. Izolacja pionowa: wg opracowania architektury.
- 3. Pod fundamenty zastosować chudy beton grubości 10cm.
- 4. W oznaczonych fundamentach zatopić bednarkę ocynkowaną (Fe/Zn 30x4 l=300cm).

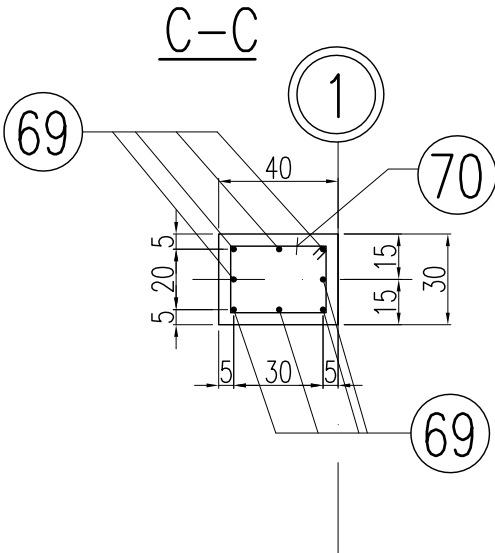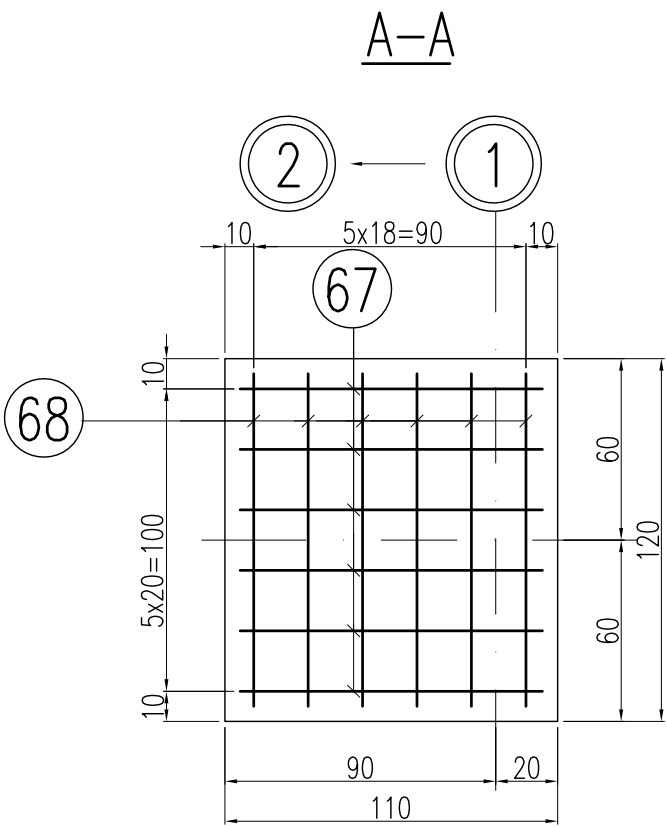

70 ø8 L=120

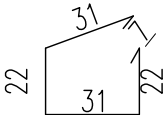

mp project



mirosław pacek

MP PROJECT Mirosław Pacek

ul. Balicka 134

30-149 KRAKÓW

tel.: + 48 12 6618235

fax.: + 48 12 6618236

email: biuro@mpproject.pl

| | | | |
|---------------------------------|--|------------------------------|--|
| Nazwa inwestycji: | HALA WIDOWISKOWO - SPORTOWA 24x48 | | |
| Inwestor: | | | |
| Adres inwestycji: | | | |
| Branża: | KONSTRUKCJA | | |
| Faza: | PROJEKT BUDOWLANY | | |
| Autor projektu gotowego: | mgr inż. ROBERT KOCWA | NR UPR. 17/2001 | do projektowania bez ograniczeń w specj. konstrukcyjno - budowlanej |
| Opracował: | mgr inż. MARTA KOCWA mgr inż. ANNA KARP | mgr inż. AGNIESZKA JABŁOŃSKA | |
| Sprawdzający projektu gotowego: | mgr inż. MIROSŁAW PACEK | NR UPR. 36/98 | do projektowania bez ograniczeń w specj. konstrukcyjno - budowlanej |
| Projektant (adaptacja): | | Data adaptacji: | |
| Sprawdzający (adaptacja): | | | |
| Nazwa rysunku: | FUNDAMENTY FUNDAMENT F3, F3X | Skala: | 1:25 |
| | | Data: | 27.02.2009 |
| | | Numer rysunku: | K-04 |