


PRZEKRÓJ B-B

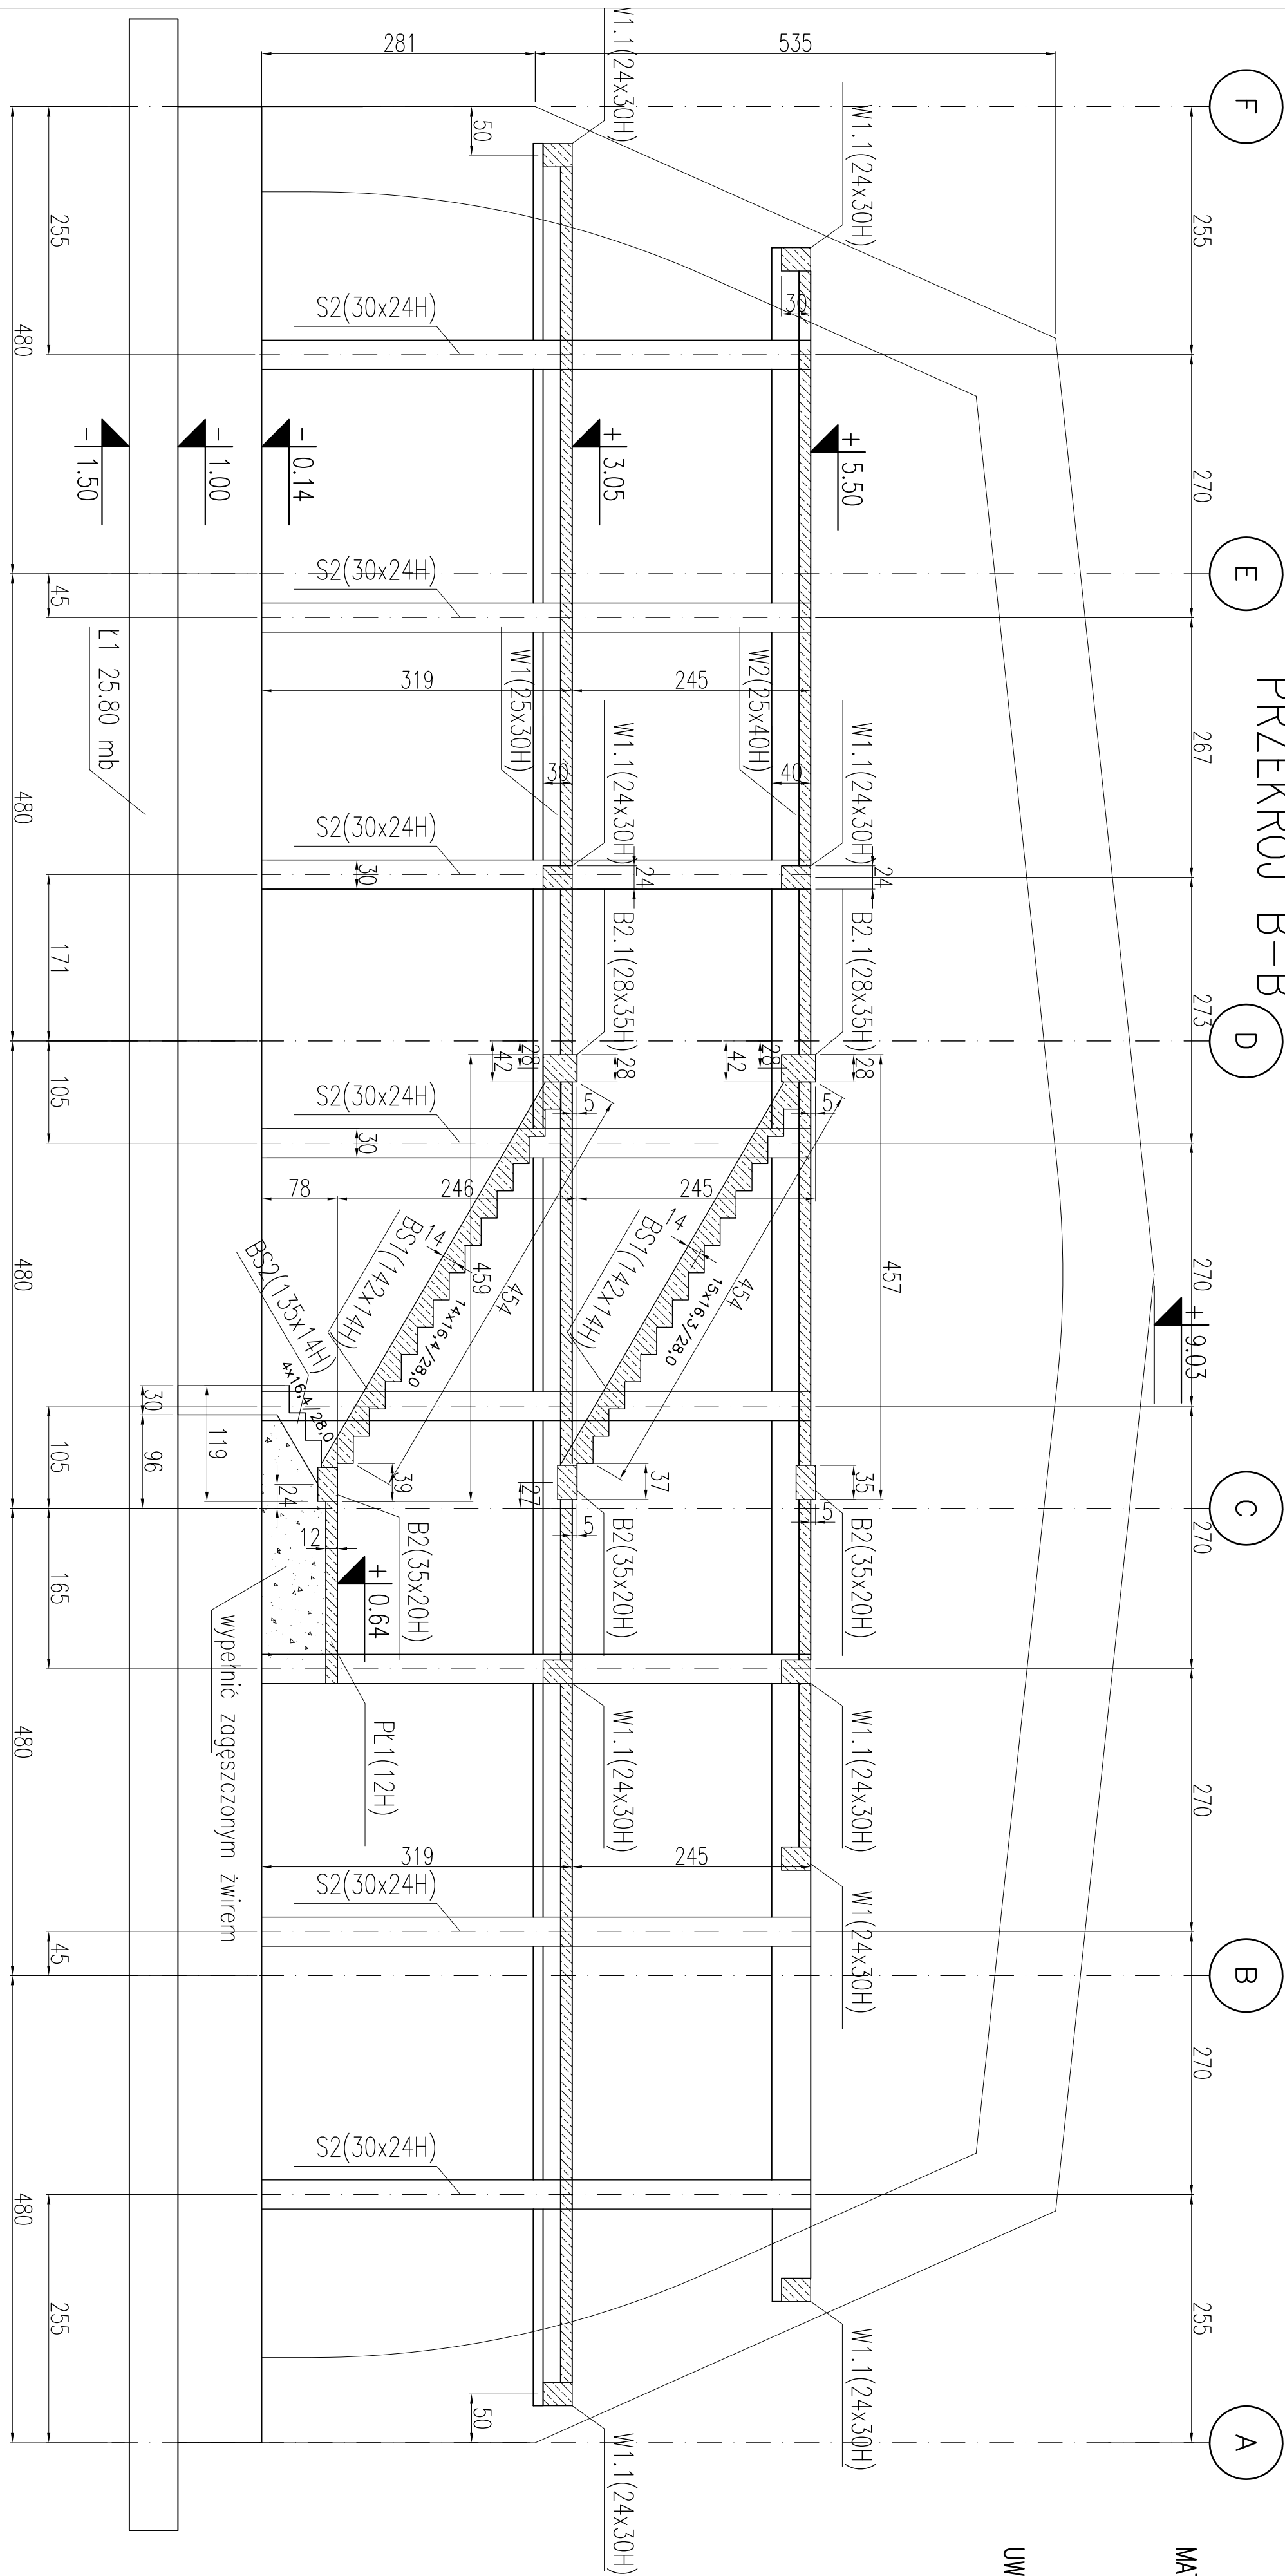


MATERIALY:

1. BETON B30
2. STAL ZBROJENIOWA: A-IIIIN (RB500W)
3. PRĘTY ROZDZIELCZE I STRZEMIONA: A-I (St3S)

UWAGI:

- 1.ROZPATRYWAĆ Z OPISEM TECHNICZNYM
- 2.ROZPATRYWAĆ ŁĄCZNIE Z PROJ. ARCHITEKTURY I PROJ.BRANŻOWYMI
- 3.POZIOMY I PRZEBIEGIA WERYFIKOWAĆ Z BRANŻAMI
- 4.WYKONAĆ WIENIEC W1 W POZIOMIE WIERZCHU KLATKI SCHODOWEJ

<div><div><div>mp project</div><div>miroslaw pacek</div></div><div><div>MP PROJECT Miroslaw Pacek</div><div>ul. Bałicka 134</div><div>30-149 KRAKÓW</div><div>tel.: + 48 12 6618235</div><div>fax.: + 48 12 6618236</div><div>email: biuro@mpproject.pl</div></div></div>	
Nazwa inwestycji:	HALA WIDOWISKOWO - SPORTOWA 24x48
Investor:	
Adres inwestycji:	
Branża:	KONSTRUKCJA
Faza:	PROJEKT BUDOWLANY
Autor projektu gotowego:	mgr inż. ROBERT KOCWA NR UP.R. 17/2001 do projektowania bez ograniczeń w specj. konstrukcyjno - budowlanej
Opracował:	mgr inż. MARTA KOCWA mgr inż. ANNA KARP mgr inż. AGNIESZKA JABŁOŃSKA
Sprawdzający projektu gotowego:	mgr inż. MIROSLAW PACEK NR UP.R. 36/98 do projektowania bez ograniczeń w specj. konstrukcyjno - budowlanej
Projektant (adaptacja):	Data adaptacji:
Sprawdzający (adaptacja):	
Nazwa rysunku:	Skala: 1:50 Data: 27.02.2009 Numer rysunku: K-10