


PROJEKT ZAGOSPODAROWANIA TERENU- PLAN SYTUACYJNY

Budowa placu zabaw w ramach rządowego programu "Radosna Szkoła"

Zespole Szkół w Wachu im. Ks. Jerzego Popiełuszki- opis urządzeń

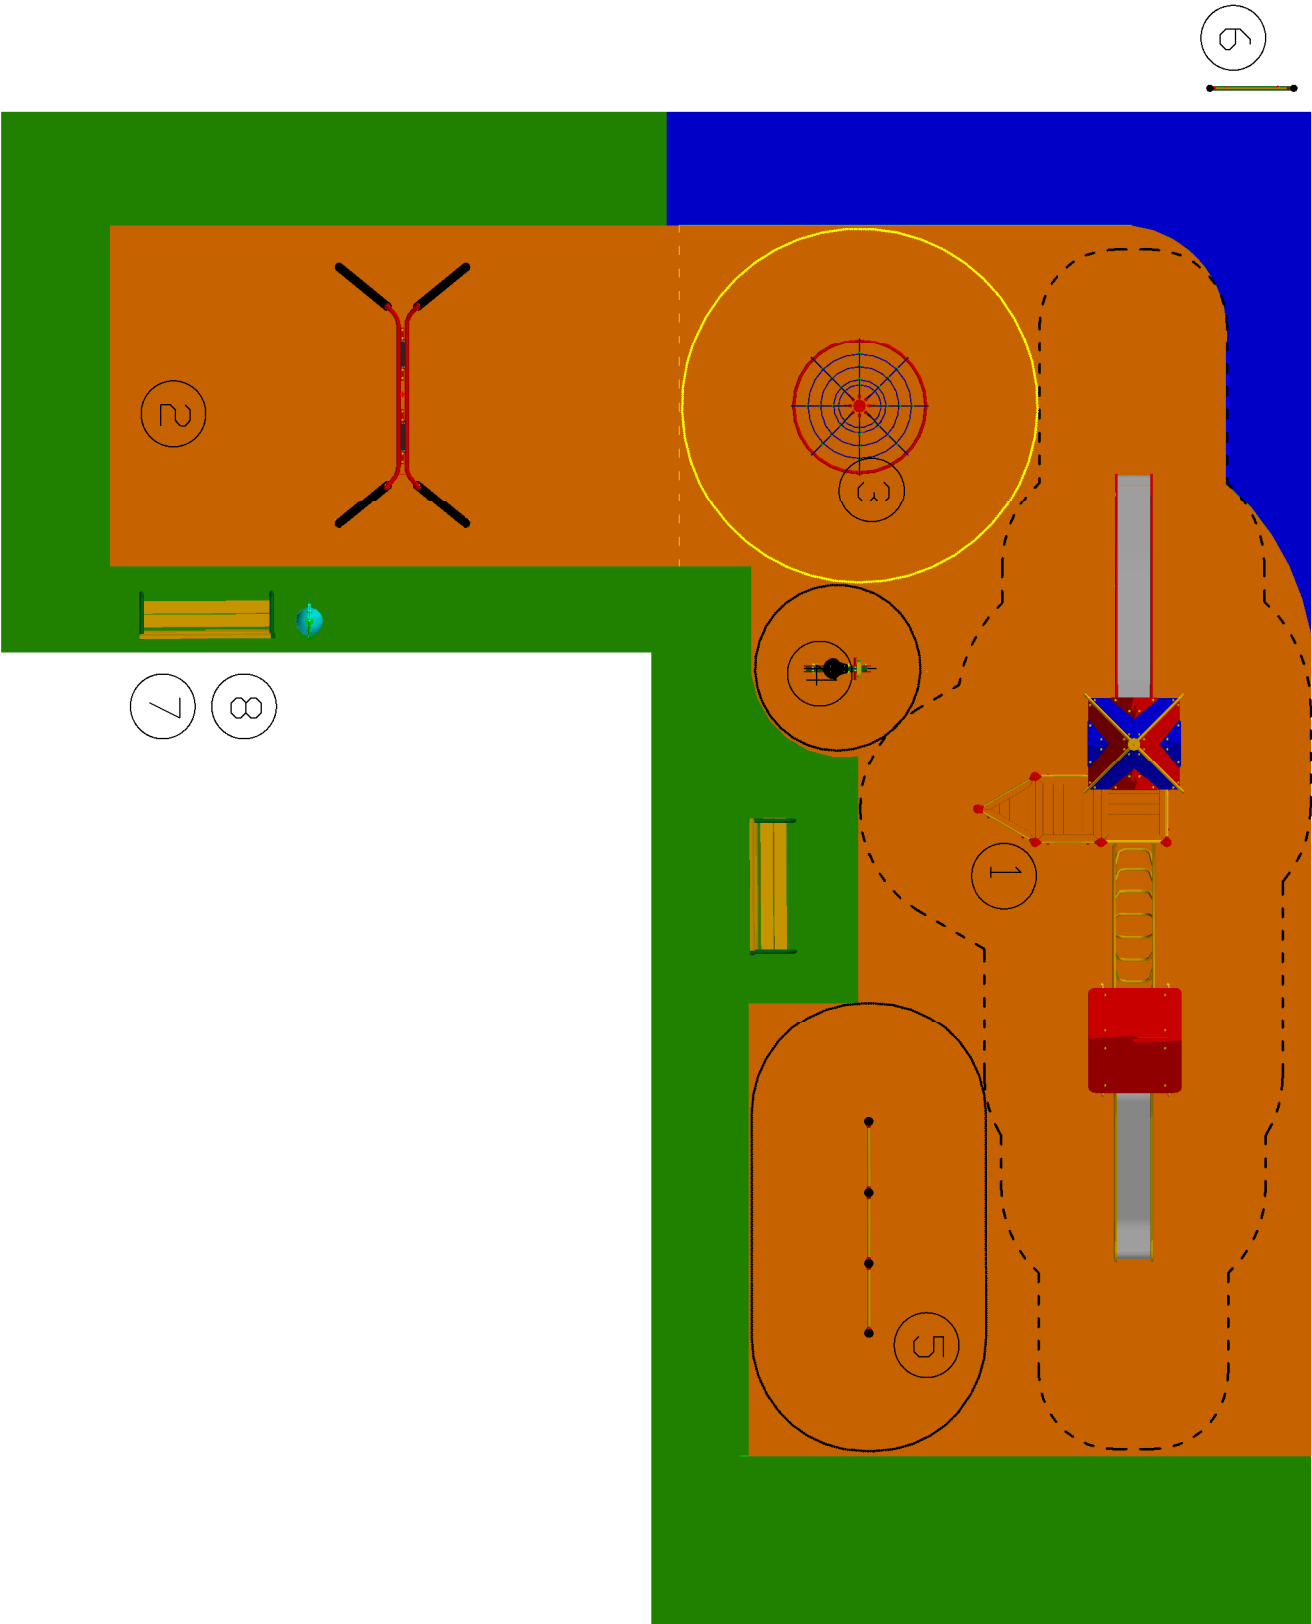

POWIERZCHNIA PLACU ZABAW - 240m²

NAWIERZCHNIA POMARAŃCZOWA -152m²

NAWIERZCHNIA NIEBIESKA - 18m²

TEREN ZIELONY - 70m²

- 1 Zestaw zabawowy
- 2 Huśtawka podwójna z belka metalowa
- 3 Linarium w kształcie stożka
- 4 Sprężynowiec Skuter
- 5 Drajki potrójne gimnastyczne
- 6 Tablica informacyjna
- 7 Ławka z rur stąka z oparciem -2szt.
- 8 Kosz na śmieci

Urząd gminy w Kadzidle		
07-420 Kadzidło ul. Targowa 4		
Budowa szkolnego placu zabaw w ramach rządowego programu "Radosna Szkoła" przy Zespole Szkół w Wachu im. Ks. Jerzego Popiełuszki		
OPIS URZĄDZEŃ		
Projektant: mgr inż. arch. Magdalena Ewa Zetucka	Podpis	
upr.bud. nr. 6 / 2006 / WM		
nr ewid. WM-0171		
Opracował: mgr. inż. Architekt Krzysztof Anna Rajkiewicz	Podpis	
Skala 1:100	data: Lipiec 2011 r.	Rysunek nr 2