


# PROJEKT ZAGOSPODAROWANIA TERENU – PLAN SYTUACYJNY

## Budowa placu zabaw w ramach rządowego programu “Radosna Szkoła” Zespole Szkół w Wachu im. Ks. Jerzego Popiełuszki– grubość nawierzchni syntetycznej

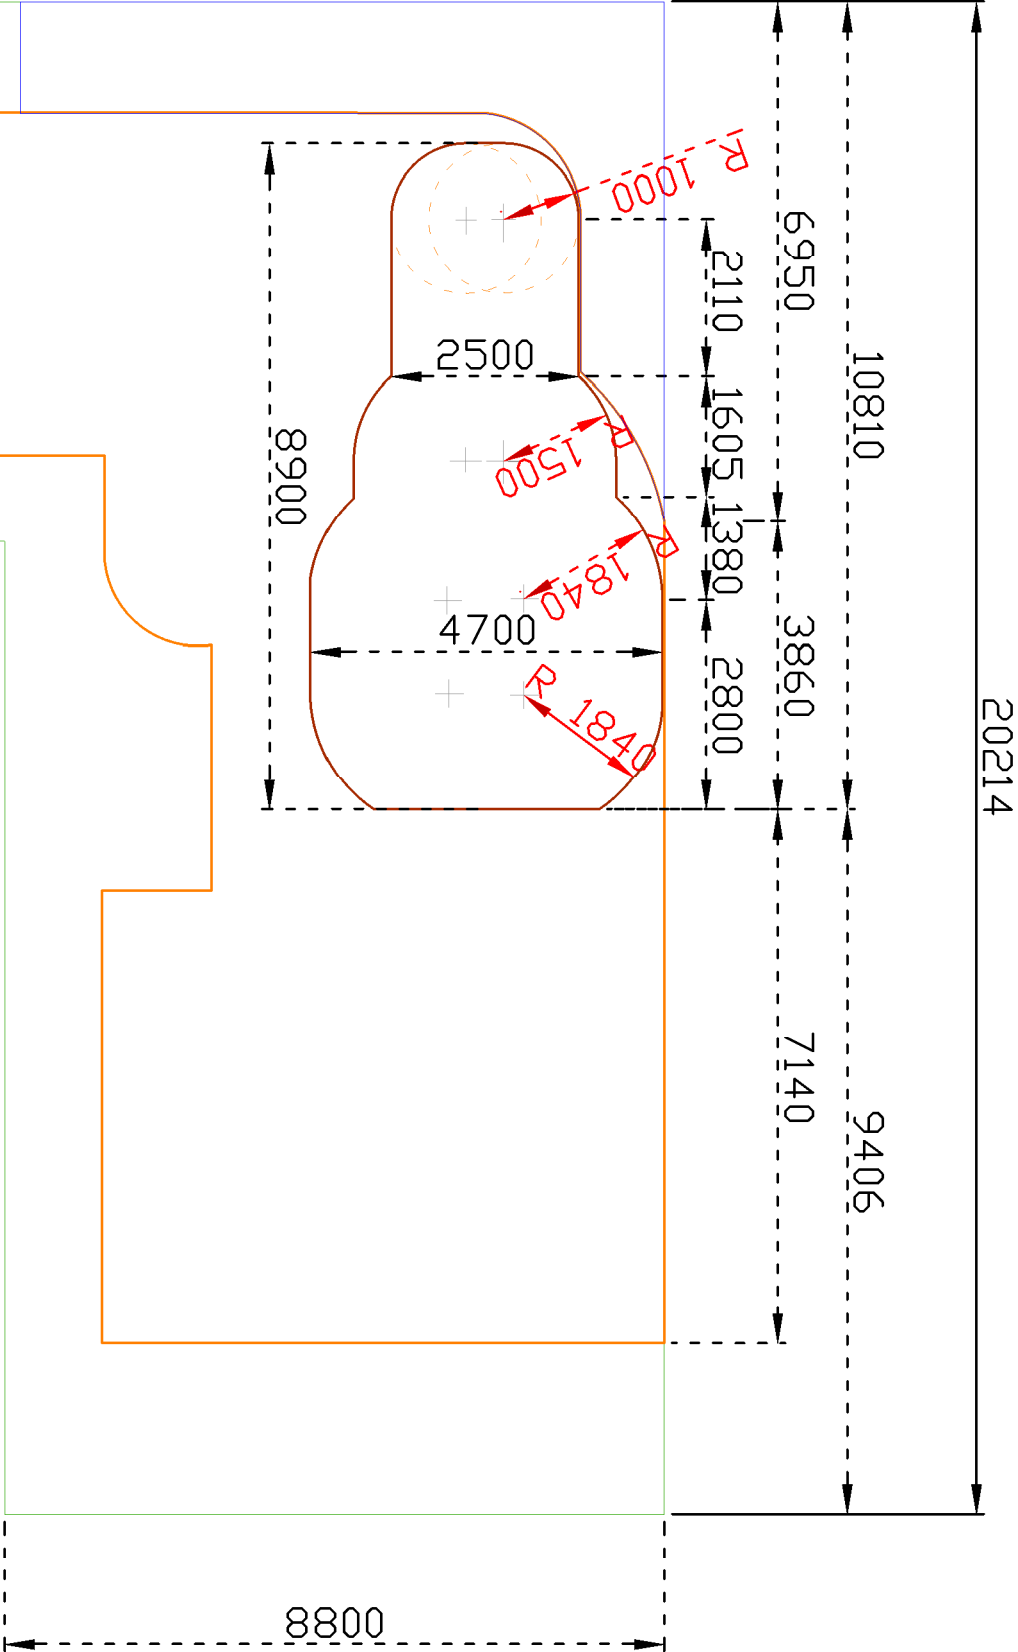

NAWIERZCHNIA SYNTETYCZNA			
Kolor	Symbol	Grubość nawierzchni	Pole powierzchni
niebieska	A	60mm.	18m <sup>2</sup>
pomarańczowa	B	60mm.	122m <sup>2</sup>
Pomarańczowa	C	100mm	30m <sup>2</sup>

Urząd Gminy w Kadzidle	
07-420 Kadzidło    ul. Targowa 4	
Budowa szkolnego placu zabaw w ramach rządowego programu "Radosna Szkoła" przy Zespole Szkół w Wachu im. Ks. Jerzego Popiełuszki	
Grubość nawierzchni syntetycznej	
Projektant: mgr inż. arch. Magdalena Ewa Zatulcka	Podpis
upr.bud. nr. 6 / 2006 / WM	
nr ewid.    WM-0771	
Opracowała:	Podpis
mgr. inż. Architekt Krajobrazu Anna Rajkiewicz	
Skala 1:100	data: Lipiec 2011 r.
	Rysunek nr 6