


PROJEKT ZAGOSPODAROWANIA TERENU- PLAN SYTUACYJNY
Budowa placu zabaw w ramach rządowego programu "Radosna Szkoła"
Zespole Szkół w Wachu im. Ks. Jerzego Popiełuszki- wymiarowanie

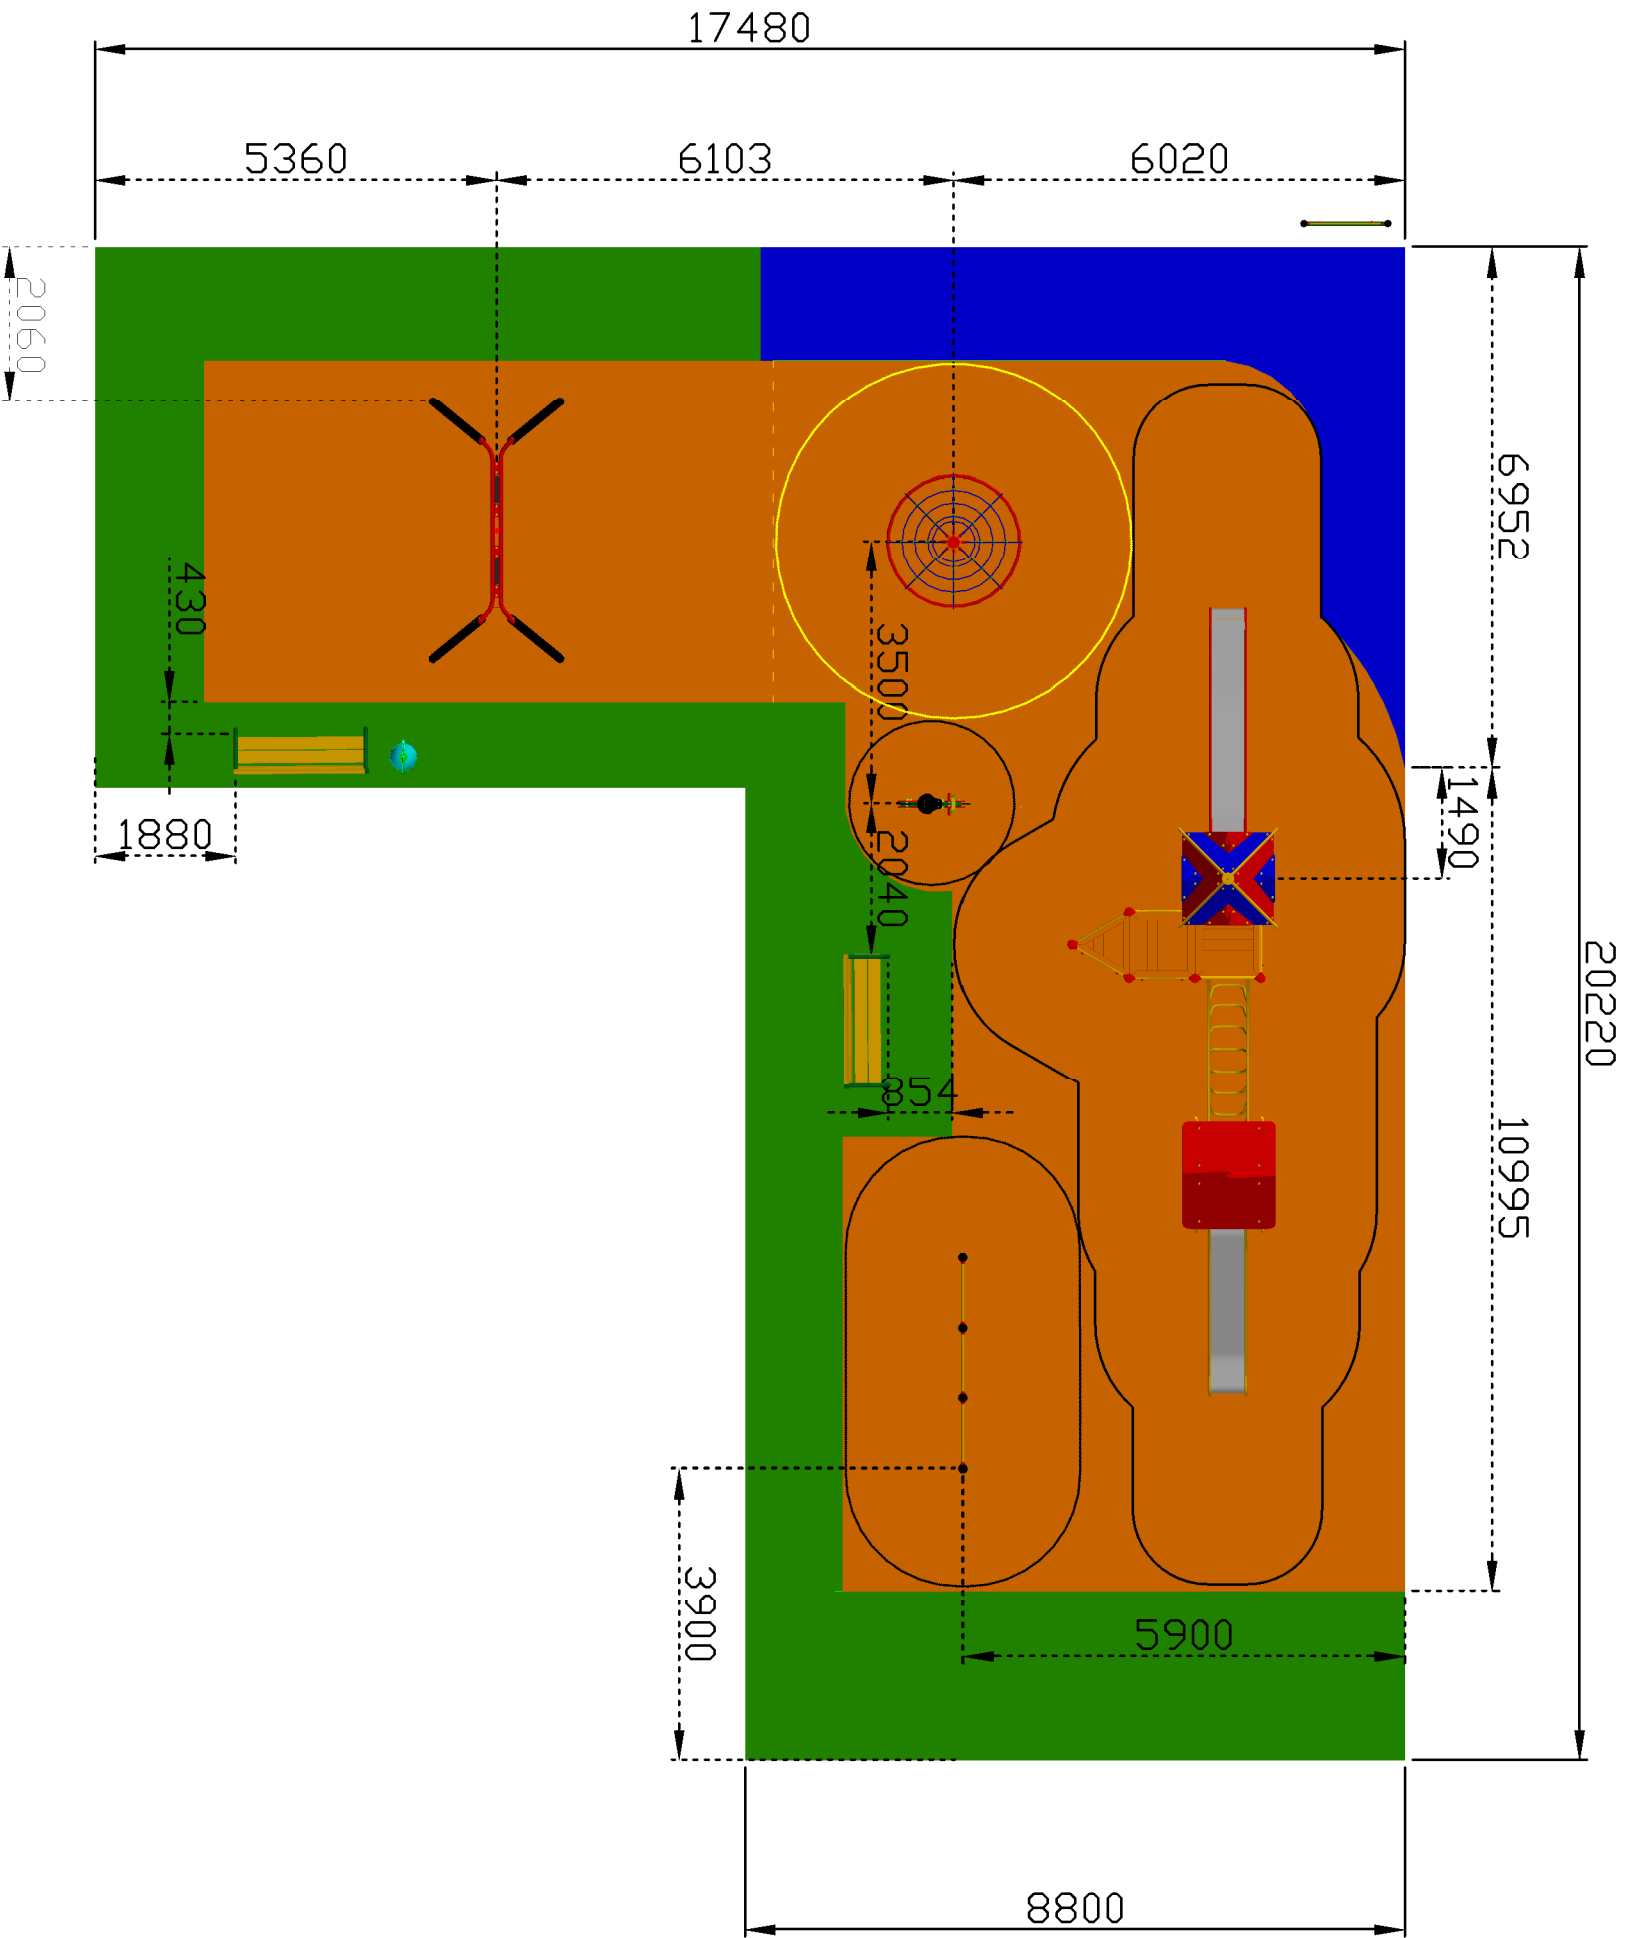

POWIERZCHNIA PLACU ZABAW - 243m²
NAWIERZCHNIA POMARAŃCZOWA -152m²
NAWIERZCHNIA NIEBIESKA - 18m²
TEREN ZIELONY - 70m²

Urząd gminy w Kadzidle			
07-420 Kadzidło ul. Targowa 4			
Budowa szkolnego placu zabaw w ramach rządowego programu "Radosna Szkoła" przy Zespole Szkół w Wachu im. Ks. Jerzego Popiełuszki			
Wymiarowanie			
Projektant: mgr inż. arch. Magdalena Ewa Zetucka		Podpis	
upr.bud. nr. 6 / 2006 / WM			
nr ewid. WM-0171			
Opracował: mgr. inż. Architekt Krowczyński Anna Rajkiewicz		Podpis	
Skala 1:100		data: Lipiec 2011 r.	
		Rysunek nr 3	