



PROJEKT ZAGOSPODAROWANIA TERENU- PLAN SYTUACYJNY

Budowa placu zabaw w ramach rządowego programu "Radosna Szkoła"

Zespole Szkół w Wachu im. Ks. Jerzego Popiełuszki- wymiarowanie krawężników

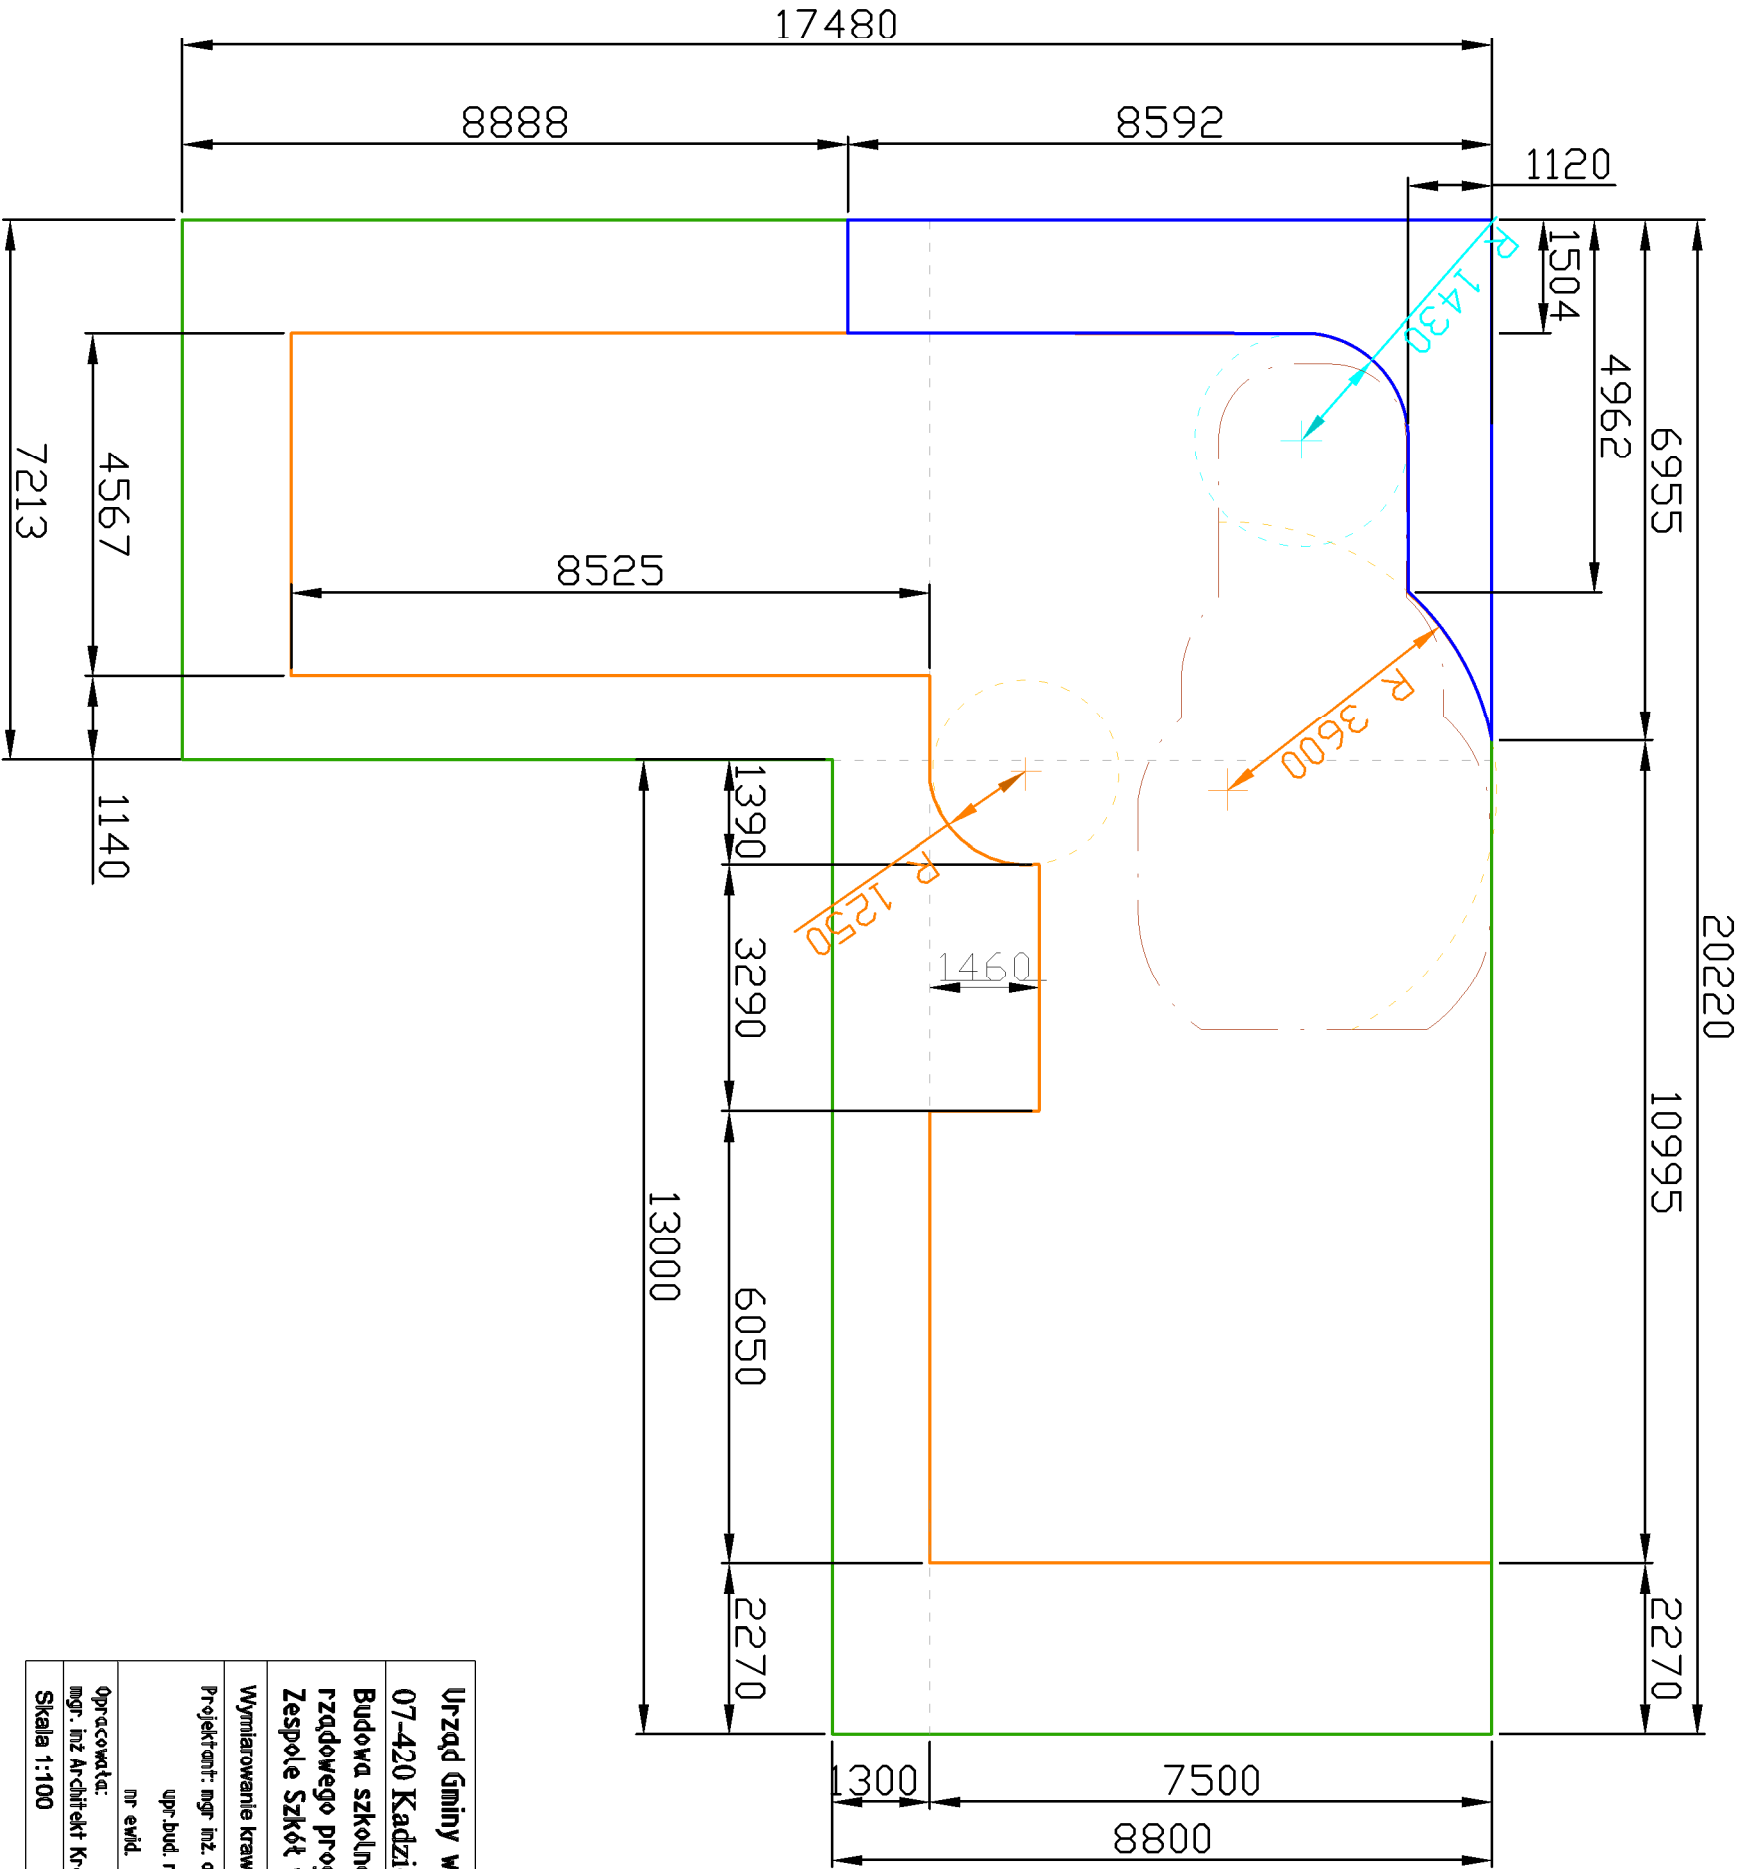

DŁUGOŚĆ OBRZEŻY 71m b.
w kształcie jak niżej

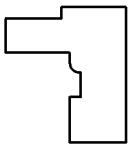

Urząd Gminy w Kadzidle			
07-420 Kadzidło ul. Targowa 4			
Budowa szkolnego placu zabaw w ramach rządowego programu "Radosna Szkoła" przy Zespole Szkół w Wachu im. Ks. Jerzego Popiełuszki			
Wymiarowanie krawężników			
Projektant: mgr inż. arch. Magdalena Ewa Zająca		Podpis	
upr. bud. nr. 6 / 2006 / WM			
nr ewid. WM-0171			
Opracował: mgr. inż. architekt Krzysztof Anna Rajkiewicz		Podpis	
Skala 1:100		data: Lipiec 2011 r.	
		Rysunek nr 4	