


PROJEKT ZAGOSPODAROWANIA TERENU- PLAN SYTUACYJNY

Budowa placu zabaw w ramach rządowego programu "Radosna Szkoła" Zespole Szkół w Wachu im. Ks. Jerzego Popiełuszki- wizualizacja

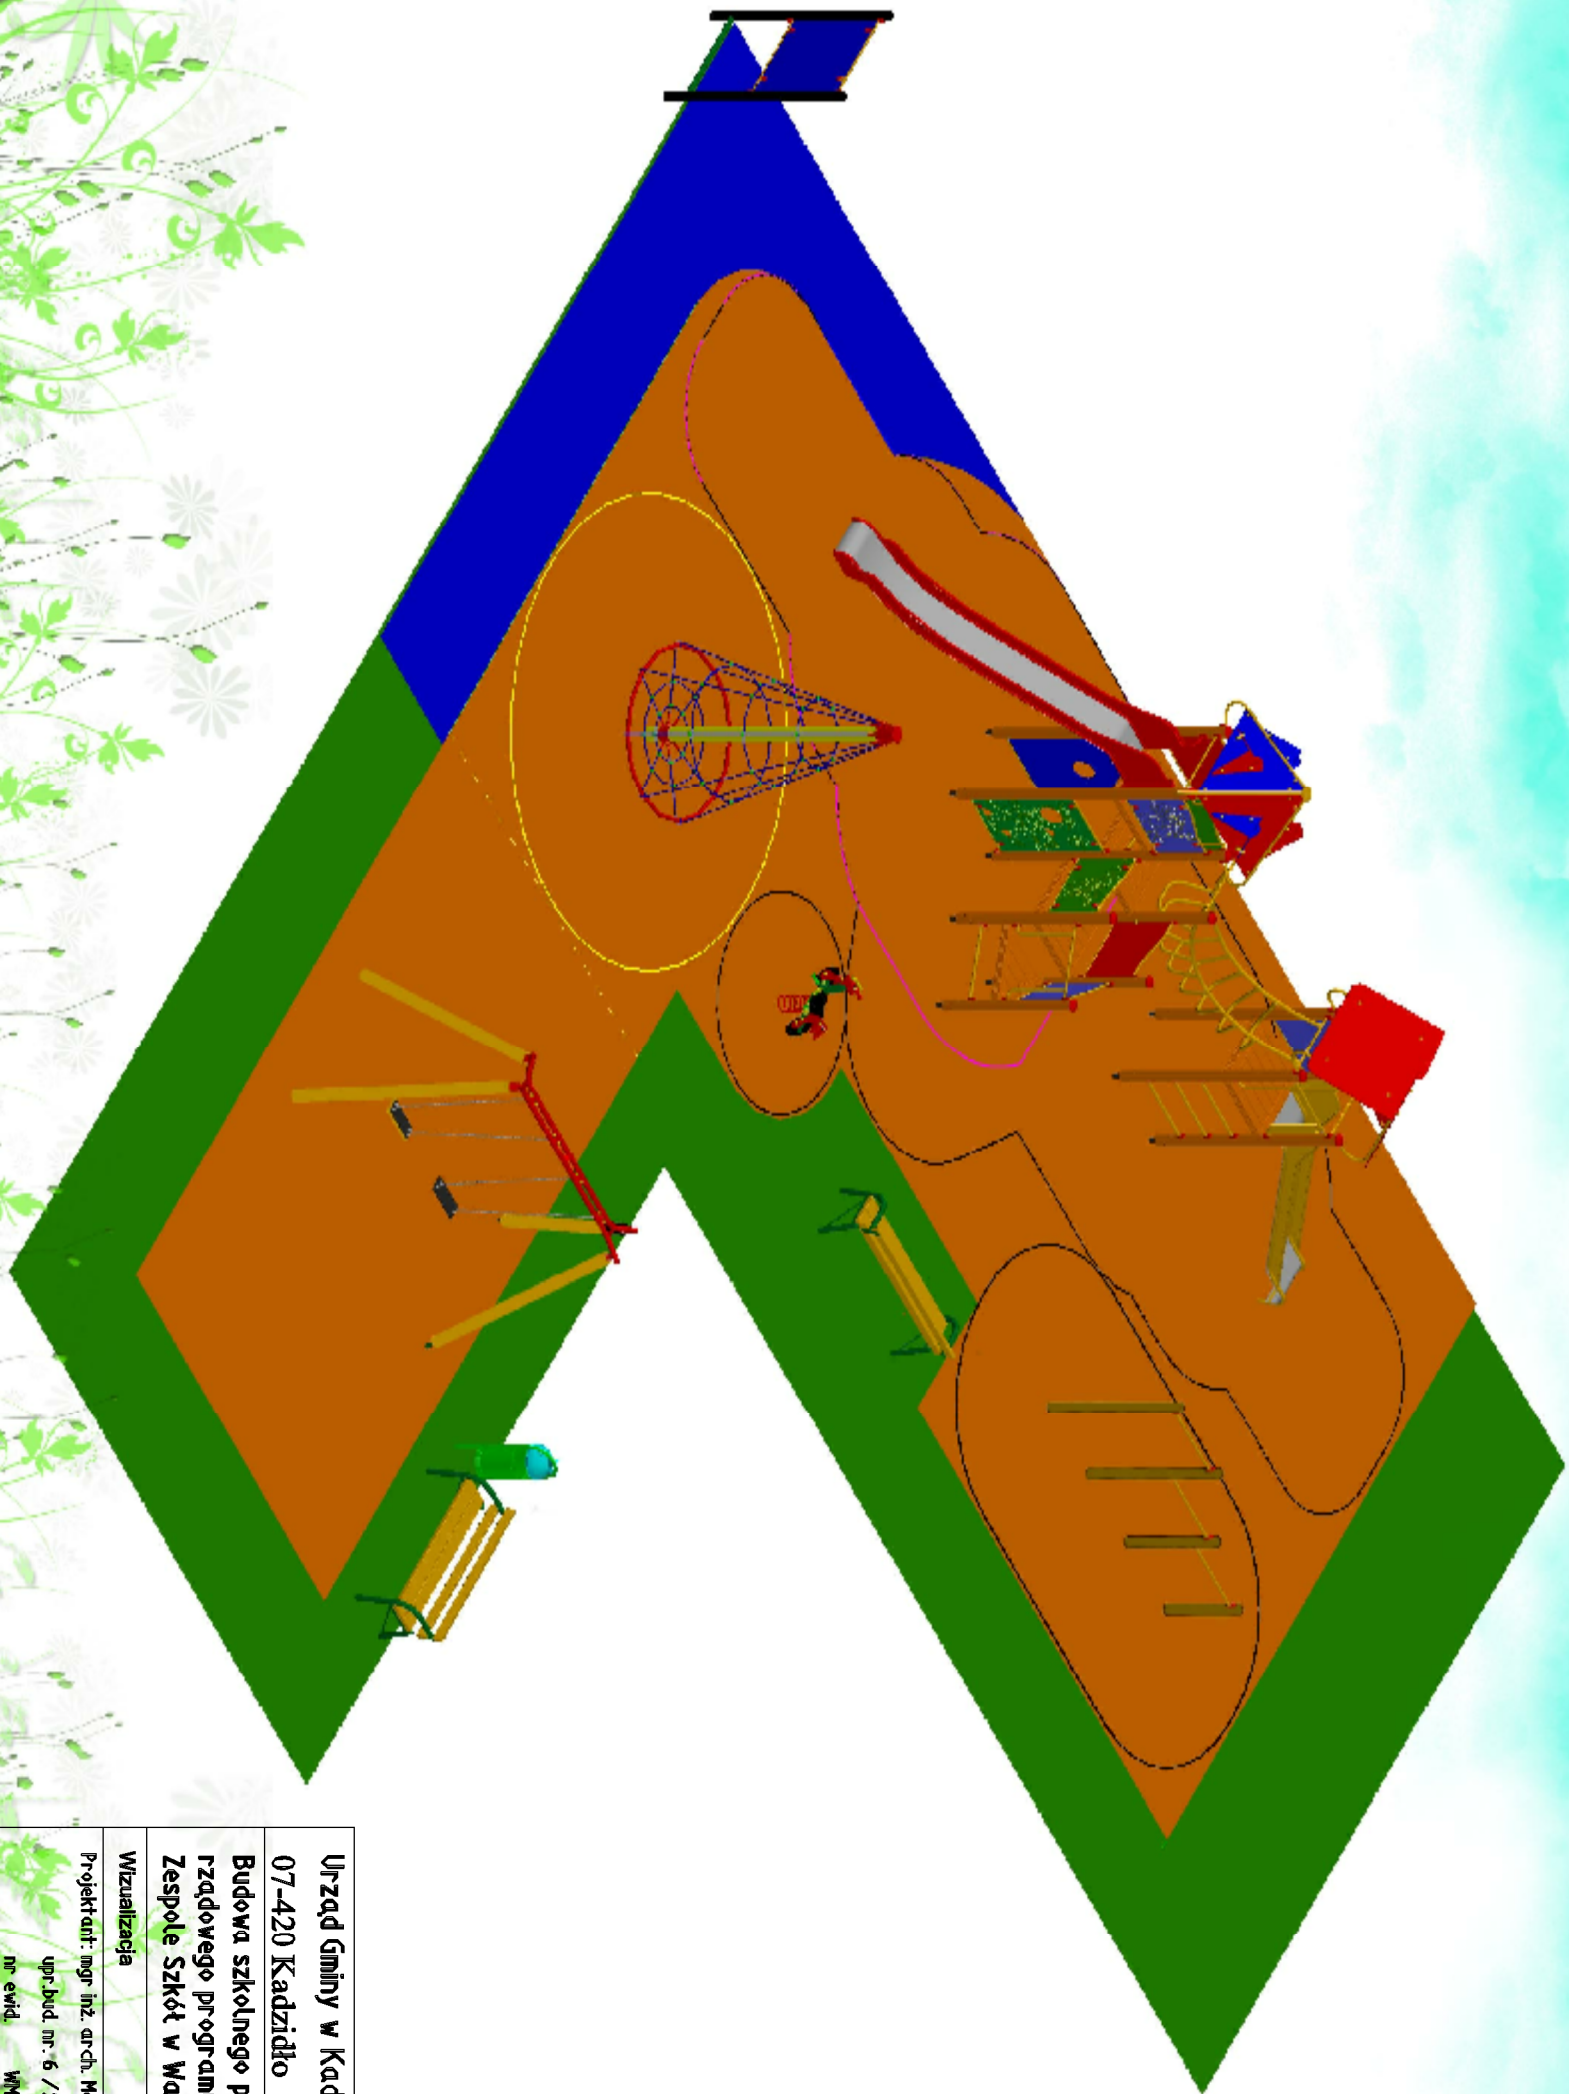

Urząd Gminy w Kadzidle	
07-420 Kadzidło ul. Targowa 4	
Budowa szkolnego placu zabaw w ramach rządowego programu "Radosna Szkoła" przy Zespole Szkół w Wachu im. Ks. Jerzego Popiełuszki	
Wizualizacja	
Projektant: mgr inż. arch. Magdalena Eva Zatućka	Podpis
upr.bud. nr: 6 / 2006 / WM	
nr ewid. WN-0171	
Opracował: mgr inż. architekt Kacjorowicz Anna Rajkiewicz	Podpis
Skala 1:100	data: Lipiec 2011 r. Rysunek nr 7