
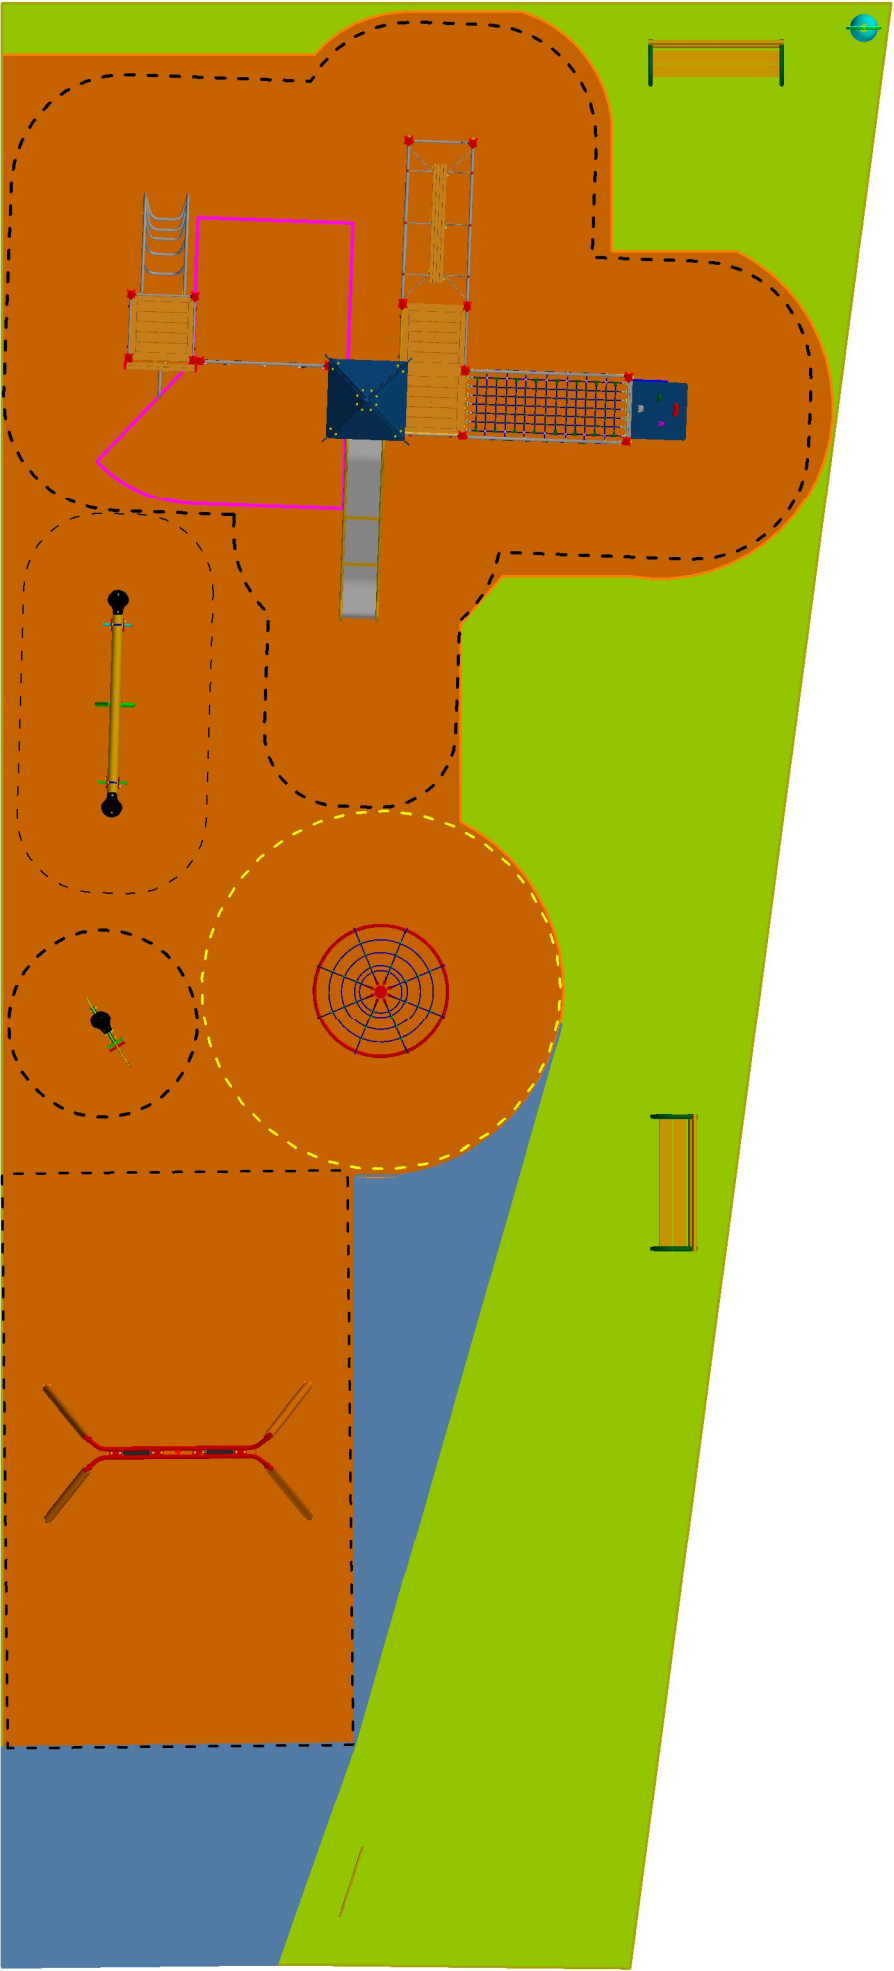


PROJEKT ZAGOSPODAROWANIA TERENU – PLAN SYTUACYJNY – Budowa placu zabaw w ramach rządowego programu “Radosna Szkoła”
Opis urządzeń

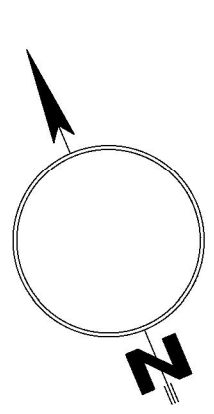

- całość terenu opracowania - 257m²
- nawierzchnia pomarańczowa całkowita - 155m²
w tym nawierzchnia pomarańczowa do 2m -9m²
- nawierzchnia niebieska komunikacyjna -21m²
- zieleni - 81m²

- Zestaw zabawowy
- Huśtawka wahadłowa podwójna z belka metalowa
- Linarium w kształcie stożka
- Sprężynowiec w kształcie skutera
- Huśtawka wagowa
- Tablica informacyjna
- ławka z rur stała z oparciem -2szt.
- Kosz na śmieci

Budowa placu zabaw przy Zespole Szkół Im. Ks. Jana Twardowskiego w Chwałku			
Obiekt: Zespół Szkół Im. Ks. Jana Twardowskiego w Chwałku, 07-420 Kaźmierza			
Projektant: mgr inż. arch. Magdalena Ewa Zolucka upr. bud. nr. 6 / 2006 / WPI		Podpis	
nr ewid. WI-0171			
Opracował: mgr inż. architekt Krzysztof Anna Rójkiewicz		Proces	
Skala 1:100	data: Sierpień 2012 r.	Rysunek nr 2	