
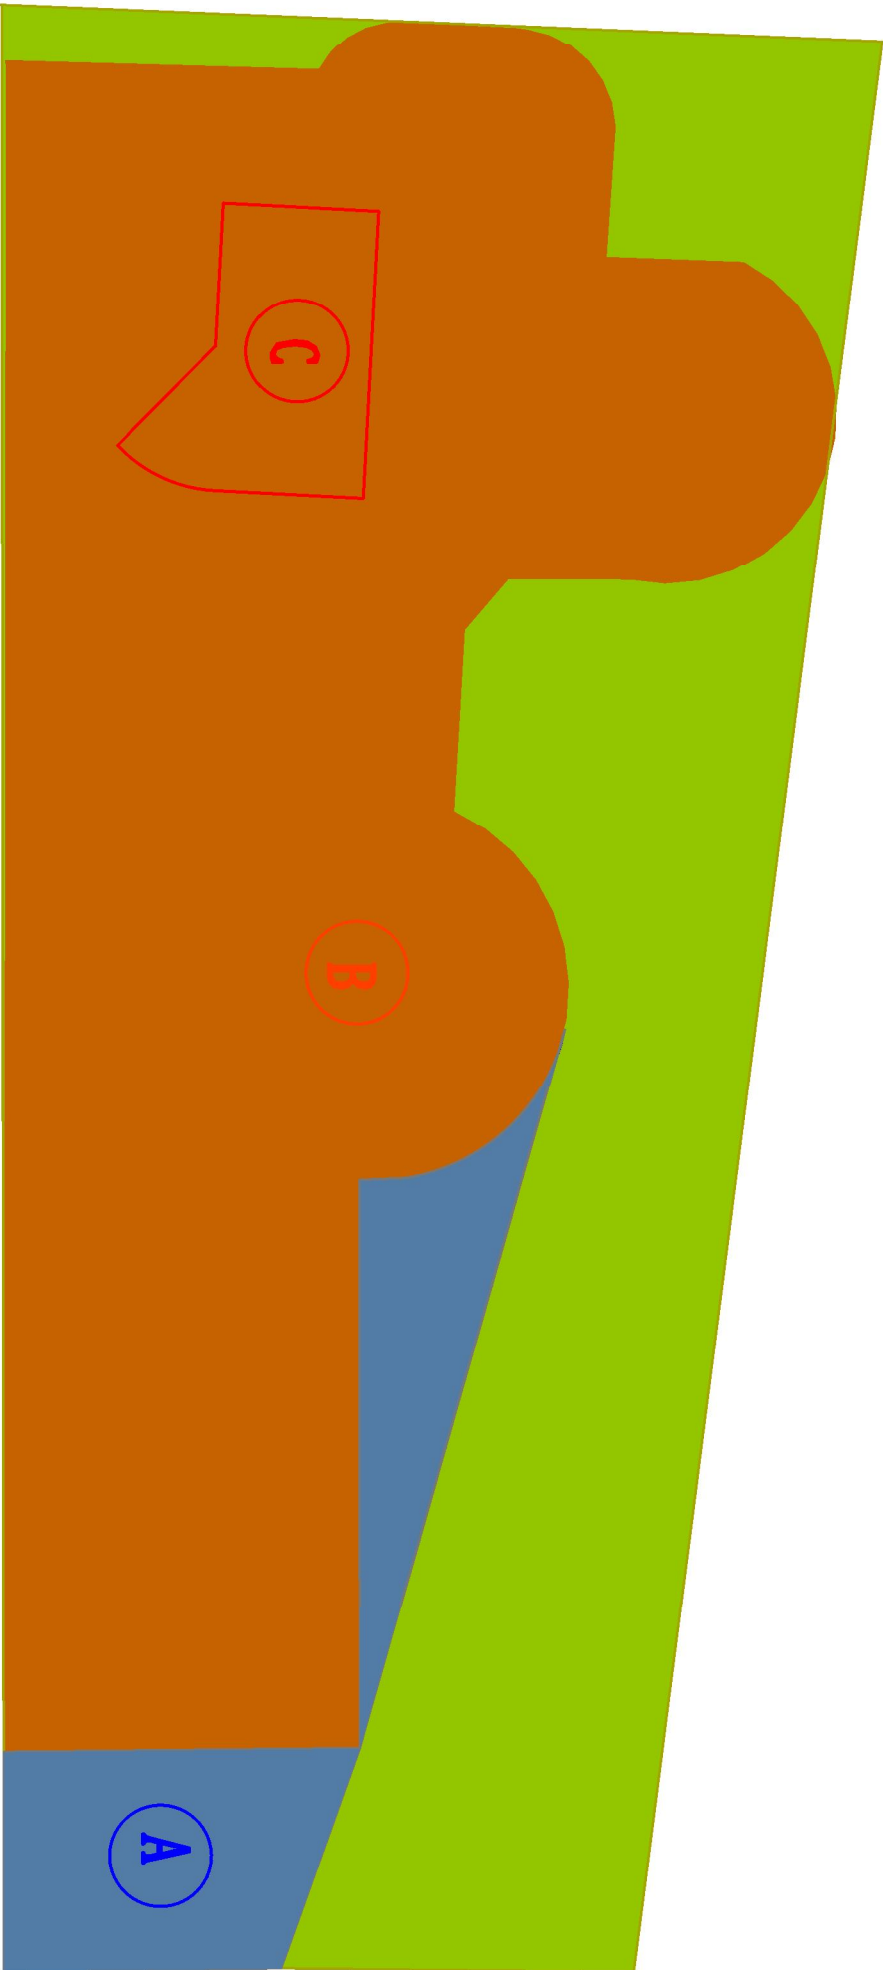


PROJEKT ZAGOSPODAROWANIA TERENU – PLAN SYTUACYJNY – Budowa placu zabaw w ramach rządowego programu “Radosna Szkoła”
Grubość nawierzchni syntetycznej

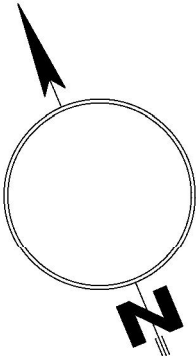

NAWIERZCHNIA SYNTETYCZNA			
Kolor	Symbol	Grubość nawierzchni	Pole powierzchni
niebieska	A	45mm	21
pomarańczowa	B	45mm	146
pomarańczowa	C	70mm	9

Budowa placu zabaw przy Zespole Szkół im. Ks. Jana Twardowskiego w Chwałku			
Opiek: Zespół Szkół im. Ks. Jana Twardowskiego Chwałko, 07-420 Kadełko			
Projektant: mgr inż. arch. Magdalena Ewa Zetucka upr.bud. nr. 6 / 2006 / WH		Podpis	
nr ewid. WH-0171			
Opracował: mgr. inż. architekt Krzysztof Anna Rójkiewicz		Podpis	
Skala 1:100	data: Sierpień 2012 r.	Rysunek nr 3	