


PROJEKT ZAGOSPODAROWANIA TERENU – PLAN SYTUACYJNY – Budowa placu zabaw w ramach rządowego programu "Radosna Szkoła"

Wymiarowanie nawierzchni

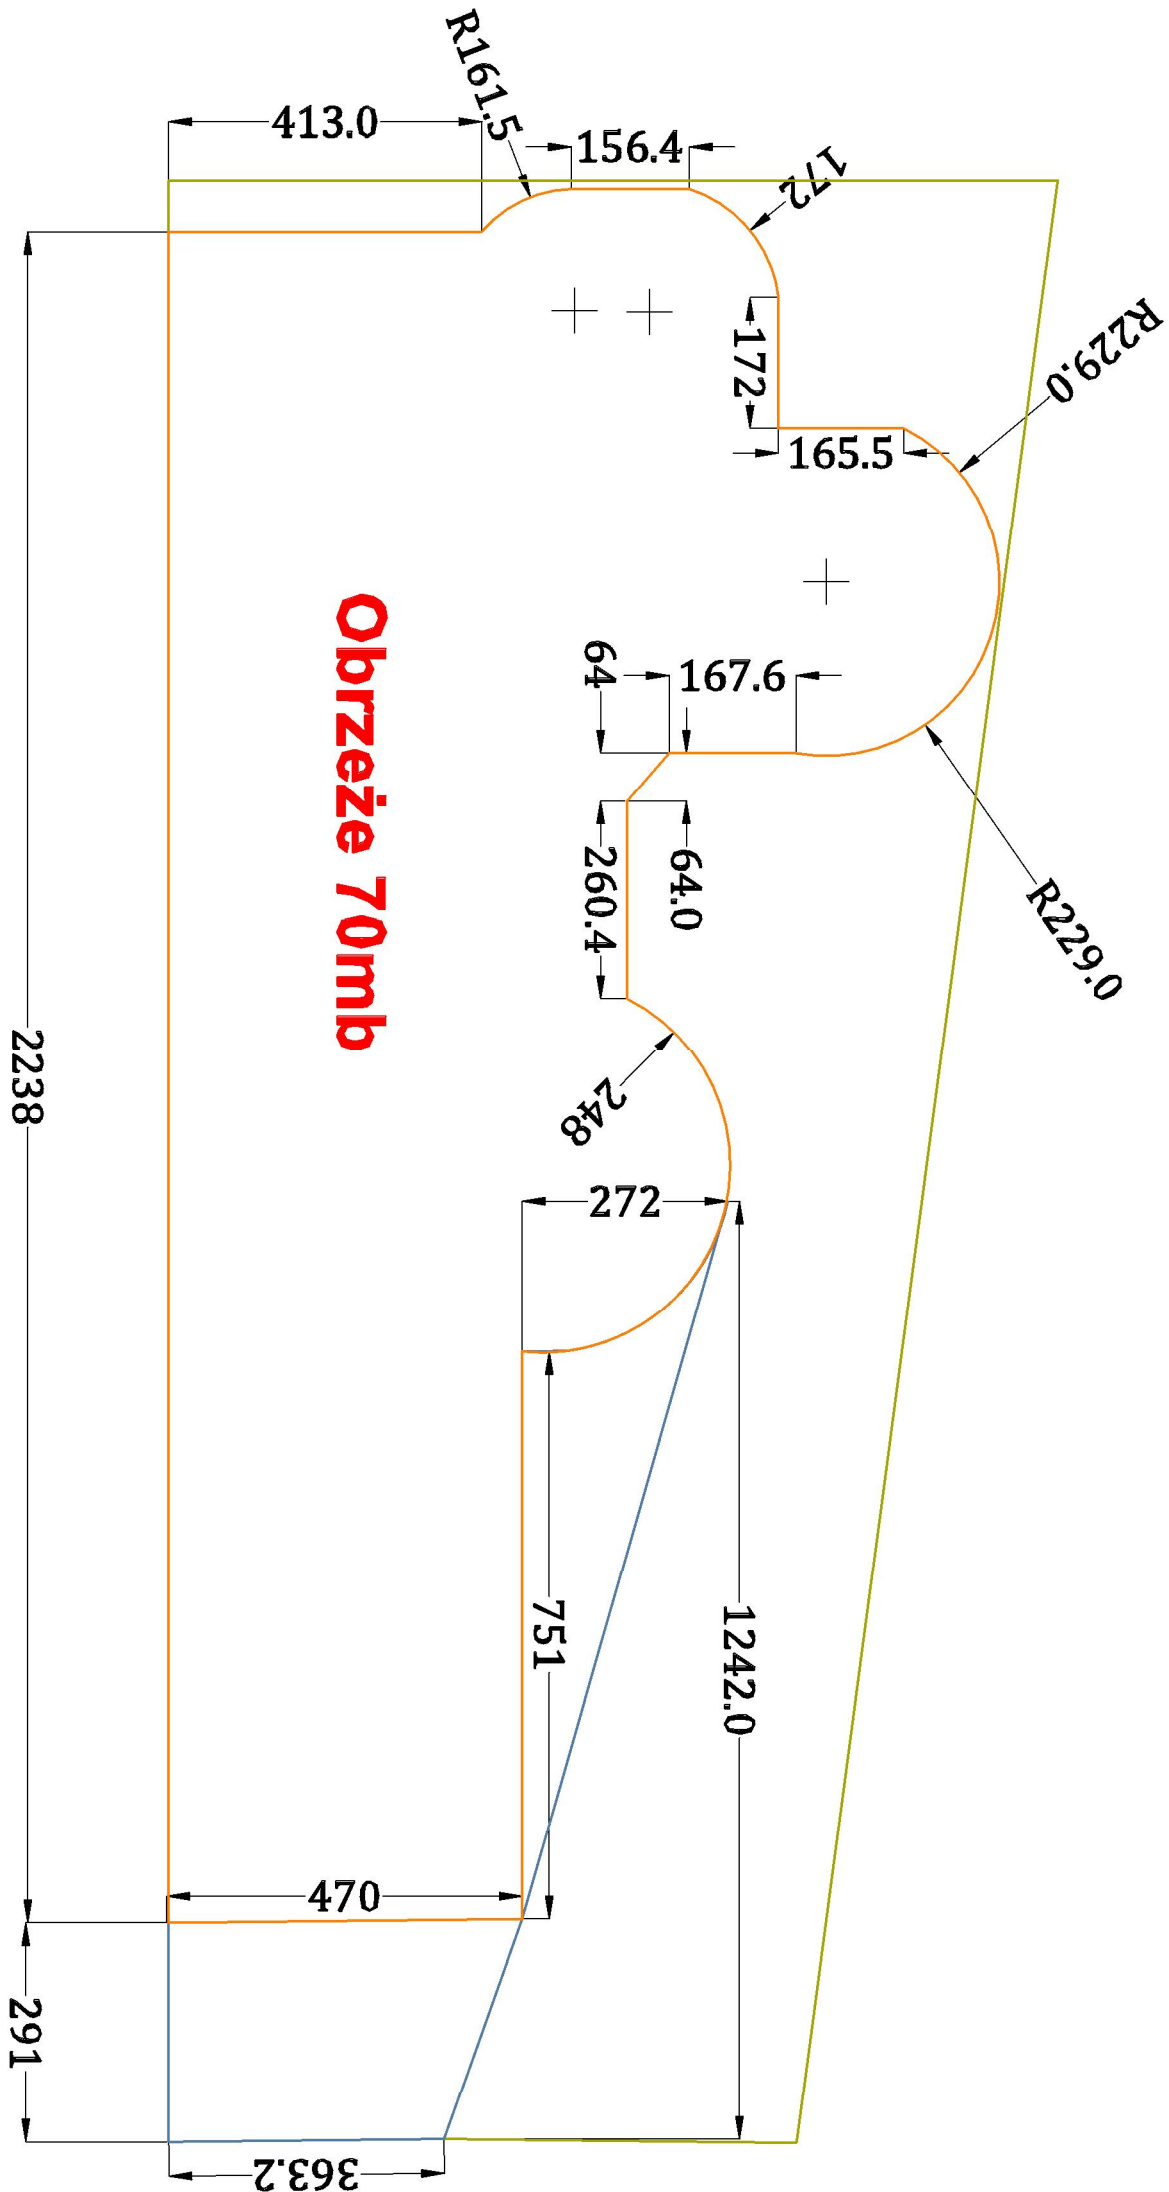

Budowa placu zabaw przy Zespole Szkół Im. Ks. Jana Twardowskiego w Chudku			
Obiekt:	Zespół Szkół Im. Ks. Jana Twardowskiego w Chudku, 07-420 Kądzidło		
Projektant: mgr inż. arch. Magdalena Ewa Zatućka upr.bud. nr. 6 / 2006 / WM nr ewid. WM-0171		Podpis	
Opracowała: mgr inż. architekt Krzysztof Anna Rajkiewicz		Podpis	
Skala 1:100	data: Sierpień 2012 r.	Rysunek nr 5	