


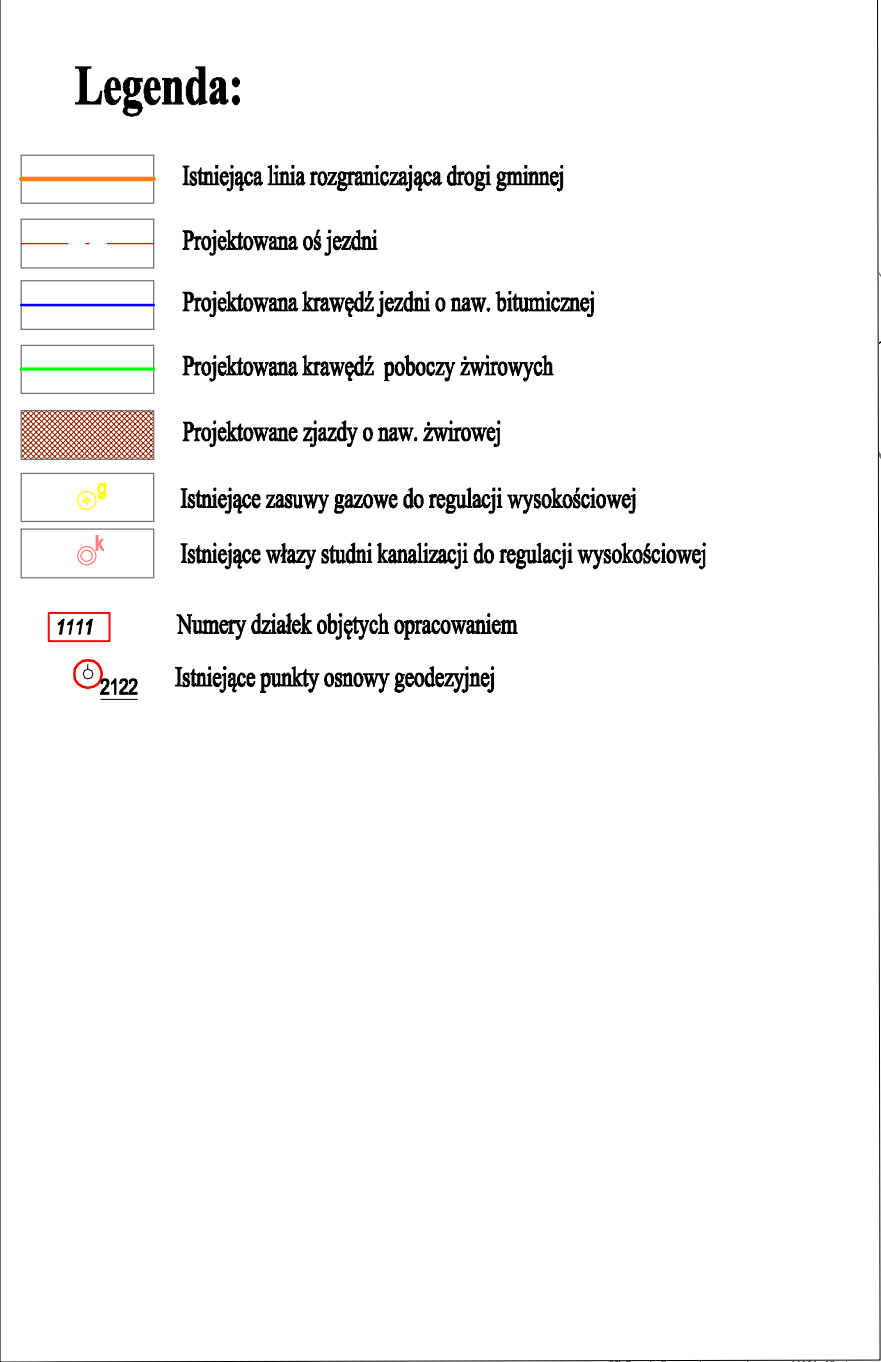

Jednostka projektująca: "DiM Projekt" P.P.W. Dróg i Mostów Leszek Chmielewski 07 -410 Ostrołęka ul. Wybickiego 20 kom. 0608-35-88-77 NIP 758-146-34-54 Regon 550744766			
Inwestor: Gmina Kadzidło, ul. Targowa 4, 07-420 Kadzidło		Branża: Drogowa	
Nazwa obiektu: Droga gminna klasy "D" (dojazdowa)		Stadium: P.B.	
Lokalizacja: Ulica Lipowa na dz. nr 1389/2, 1390 w msc. Kadzidło		Skala: 1:500	
Temat: Przebudowa dróg gminnych w msc. Kadzidło - ul. Bema, Świerczewskiego, Leśnej i Lipowej		Data: Marzec 2014 r.	
Nazwa rysunku: PROJEKT ZAGOSPODAROWANIA TERENU		Rys nr: 2.3	Stron: 1
ZESPÓŁ PROJEKTOWY			
Funkcja	Imię i nazwisko	Nr uprawnień	Podpis
projektant	mgr inż. Leszek Chmielewski	66/94/Os	
asystent proj.	inż. Tomasz Tysza		