


Projekt zagospodarowania terenu

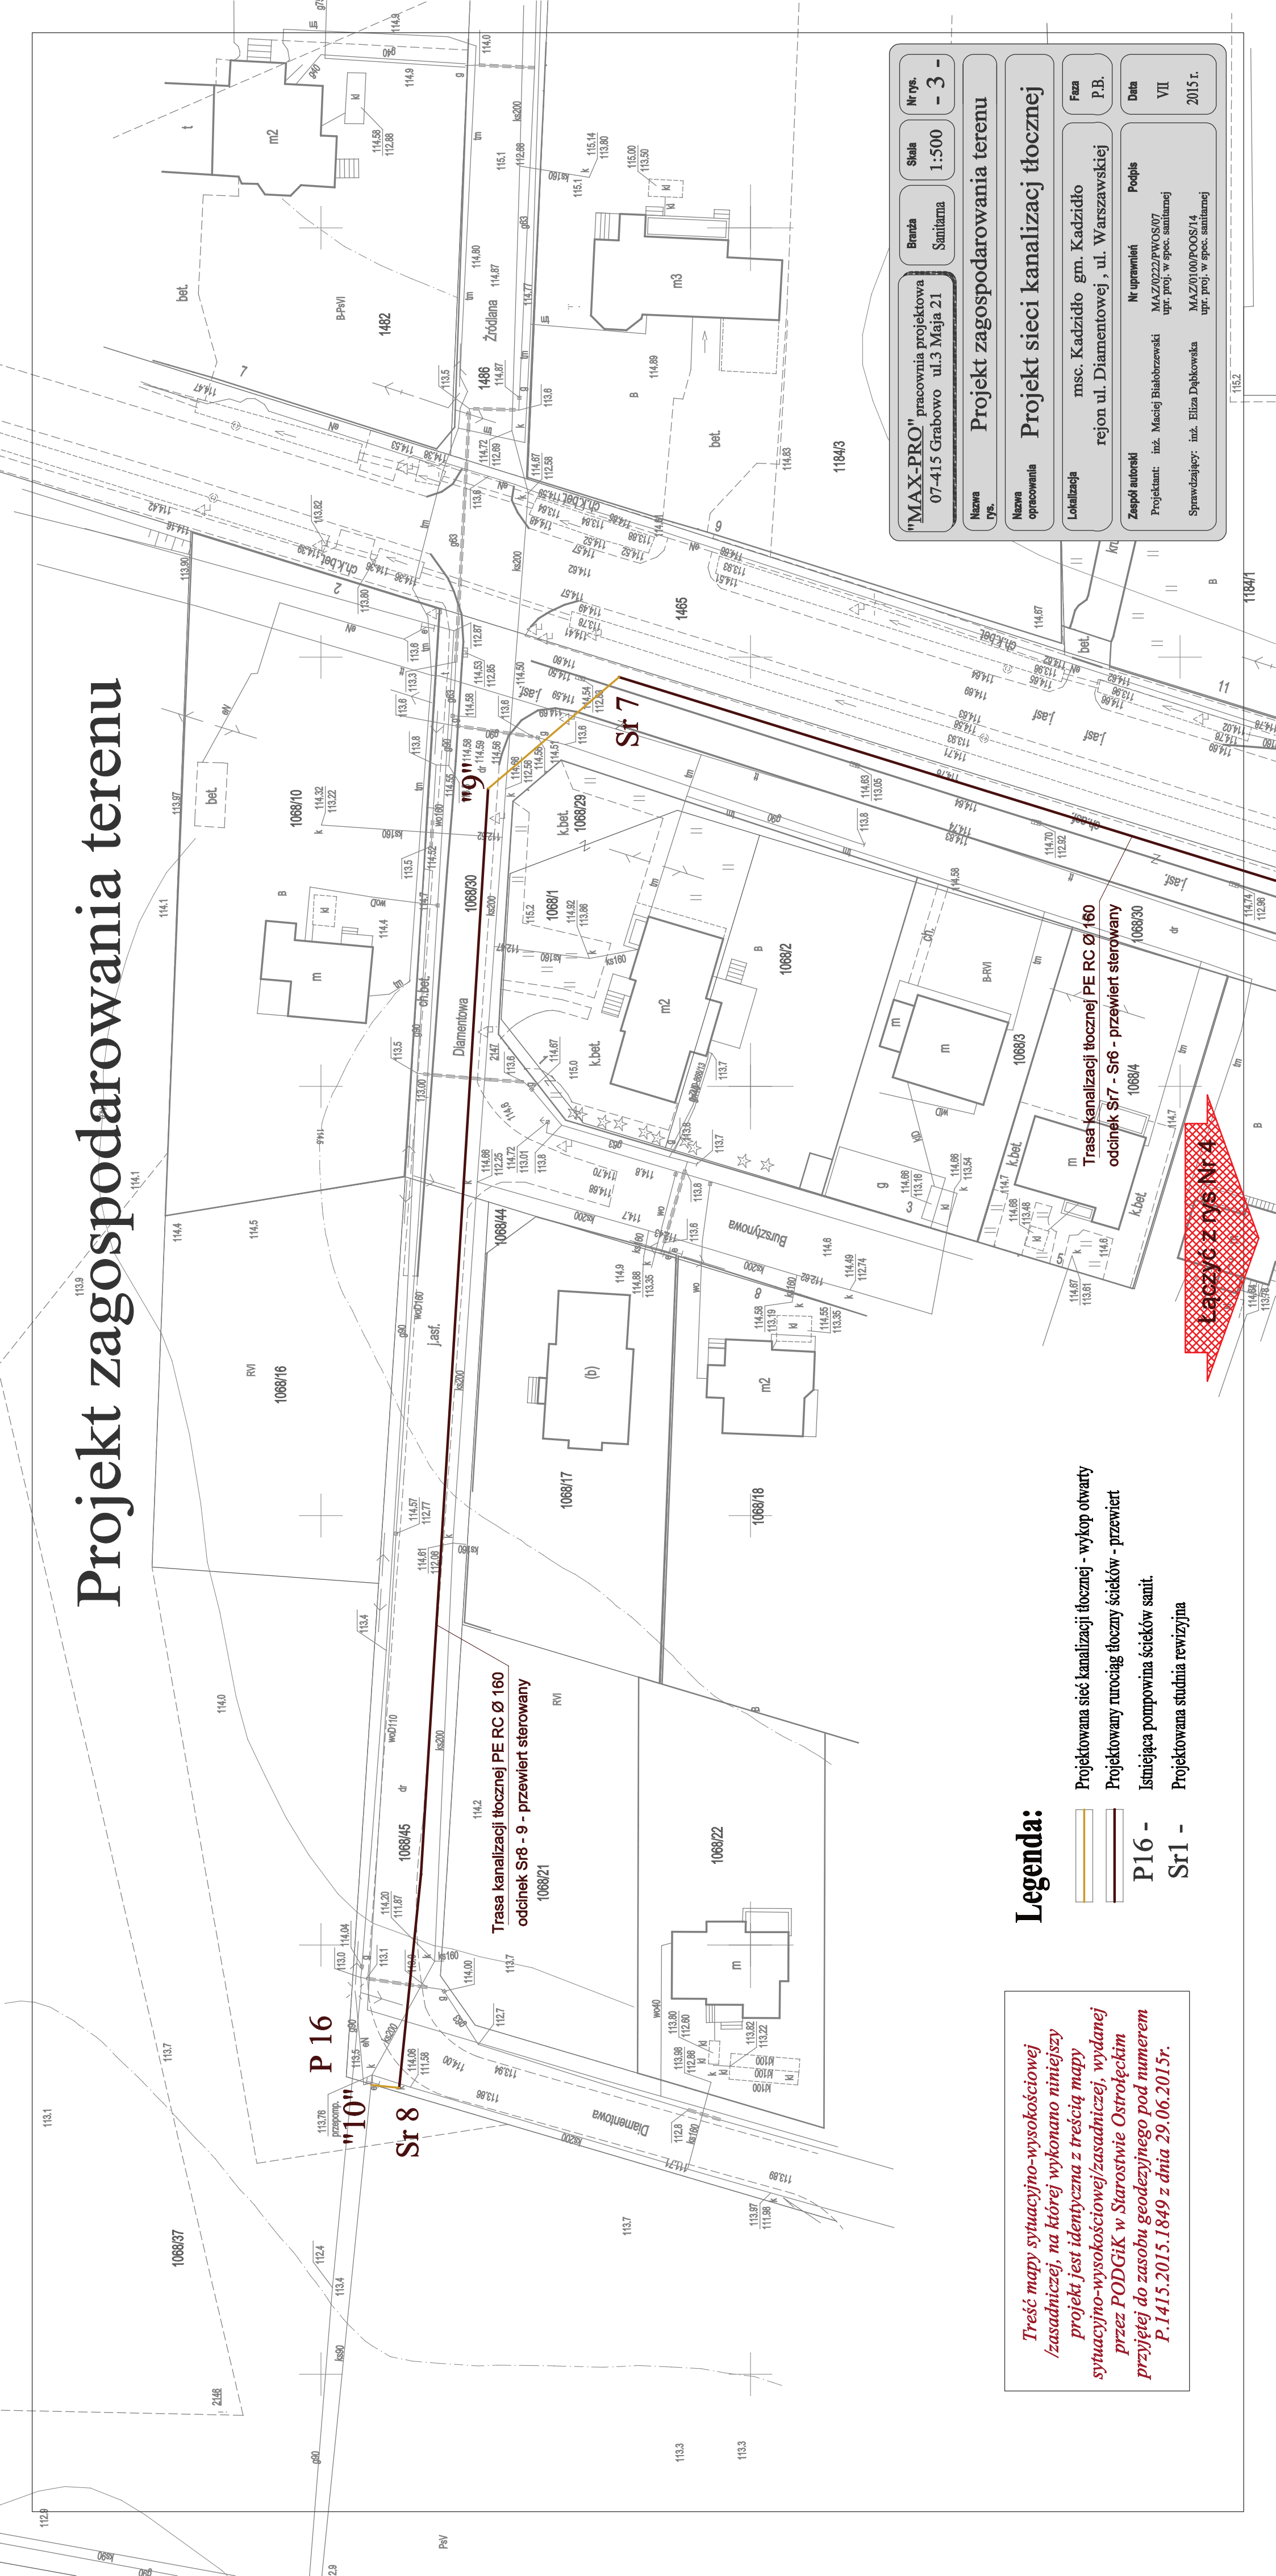

Treść mapy sytuacyjno-wysokościowej /zasadniczej, na której wykonano niniejszy projekt jest identyczna z treścią mapy sytuacyjno-wysokościowej/zasadniczej, wydanej przez PODGIK w Starostwie Ostrołęckim przyjętej do zasobu geodezyjnego pod numerem P.1415.2015.1849 z dnia 29.06.2015r.

Legenda:

- Projektowana sieć kanalizacji tłocznej - wykop otwarty
- Projektowany rurociąg tłoczny ścieków - przewiert
- P16 -** Istniejąca pompownia ścieków sanit.
- Sr1 -** Projektowana studnia rewizyjna

Łączyć z rys. Nr 4

"MAX-PRO" pracownia projektowa
07-415 Grabowo ul.3 Maja 21

Nr rys. - 3 -
Skala 1:500
Branża Sanitarna

Nazwa rys. Projekt zagospodarowania terenu

Nazwa opracowanie Projekt sieci kanalizacji tłocznej

Lokalizacja msc. Kadzidło gm. Kadzidło
rejon ul. Diamantowej , ul. Warszawskiej

Faza P.B.
Data VII 2015 r.
Nr uprawnień Podpis
Projektant: inż. Maciej Białobrzewski MAZ/0222/PWOS/07
upr. proj. w spec. sanitarnej
Sprawdzający: inż. Eliza Dąbkowska MAZ/0100/POOS/14
upr. proj. w spec. sanitarnej