




ZBROJENIE DOLNE PŁYTY

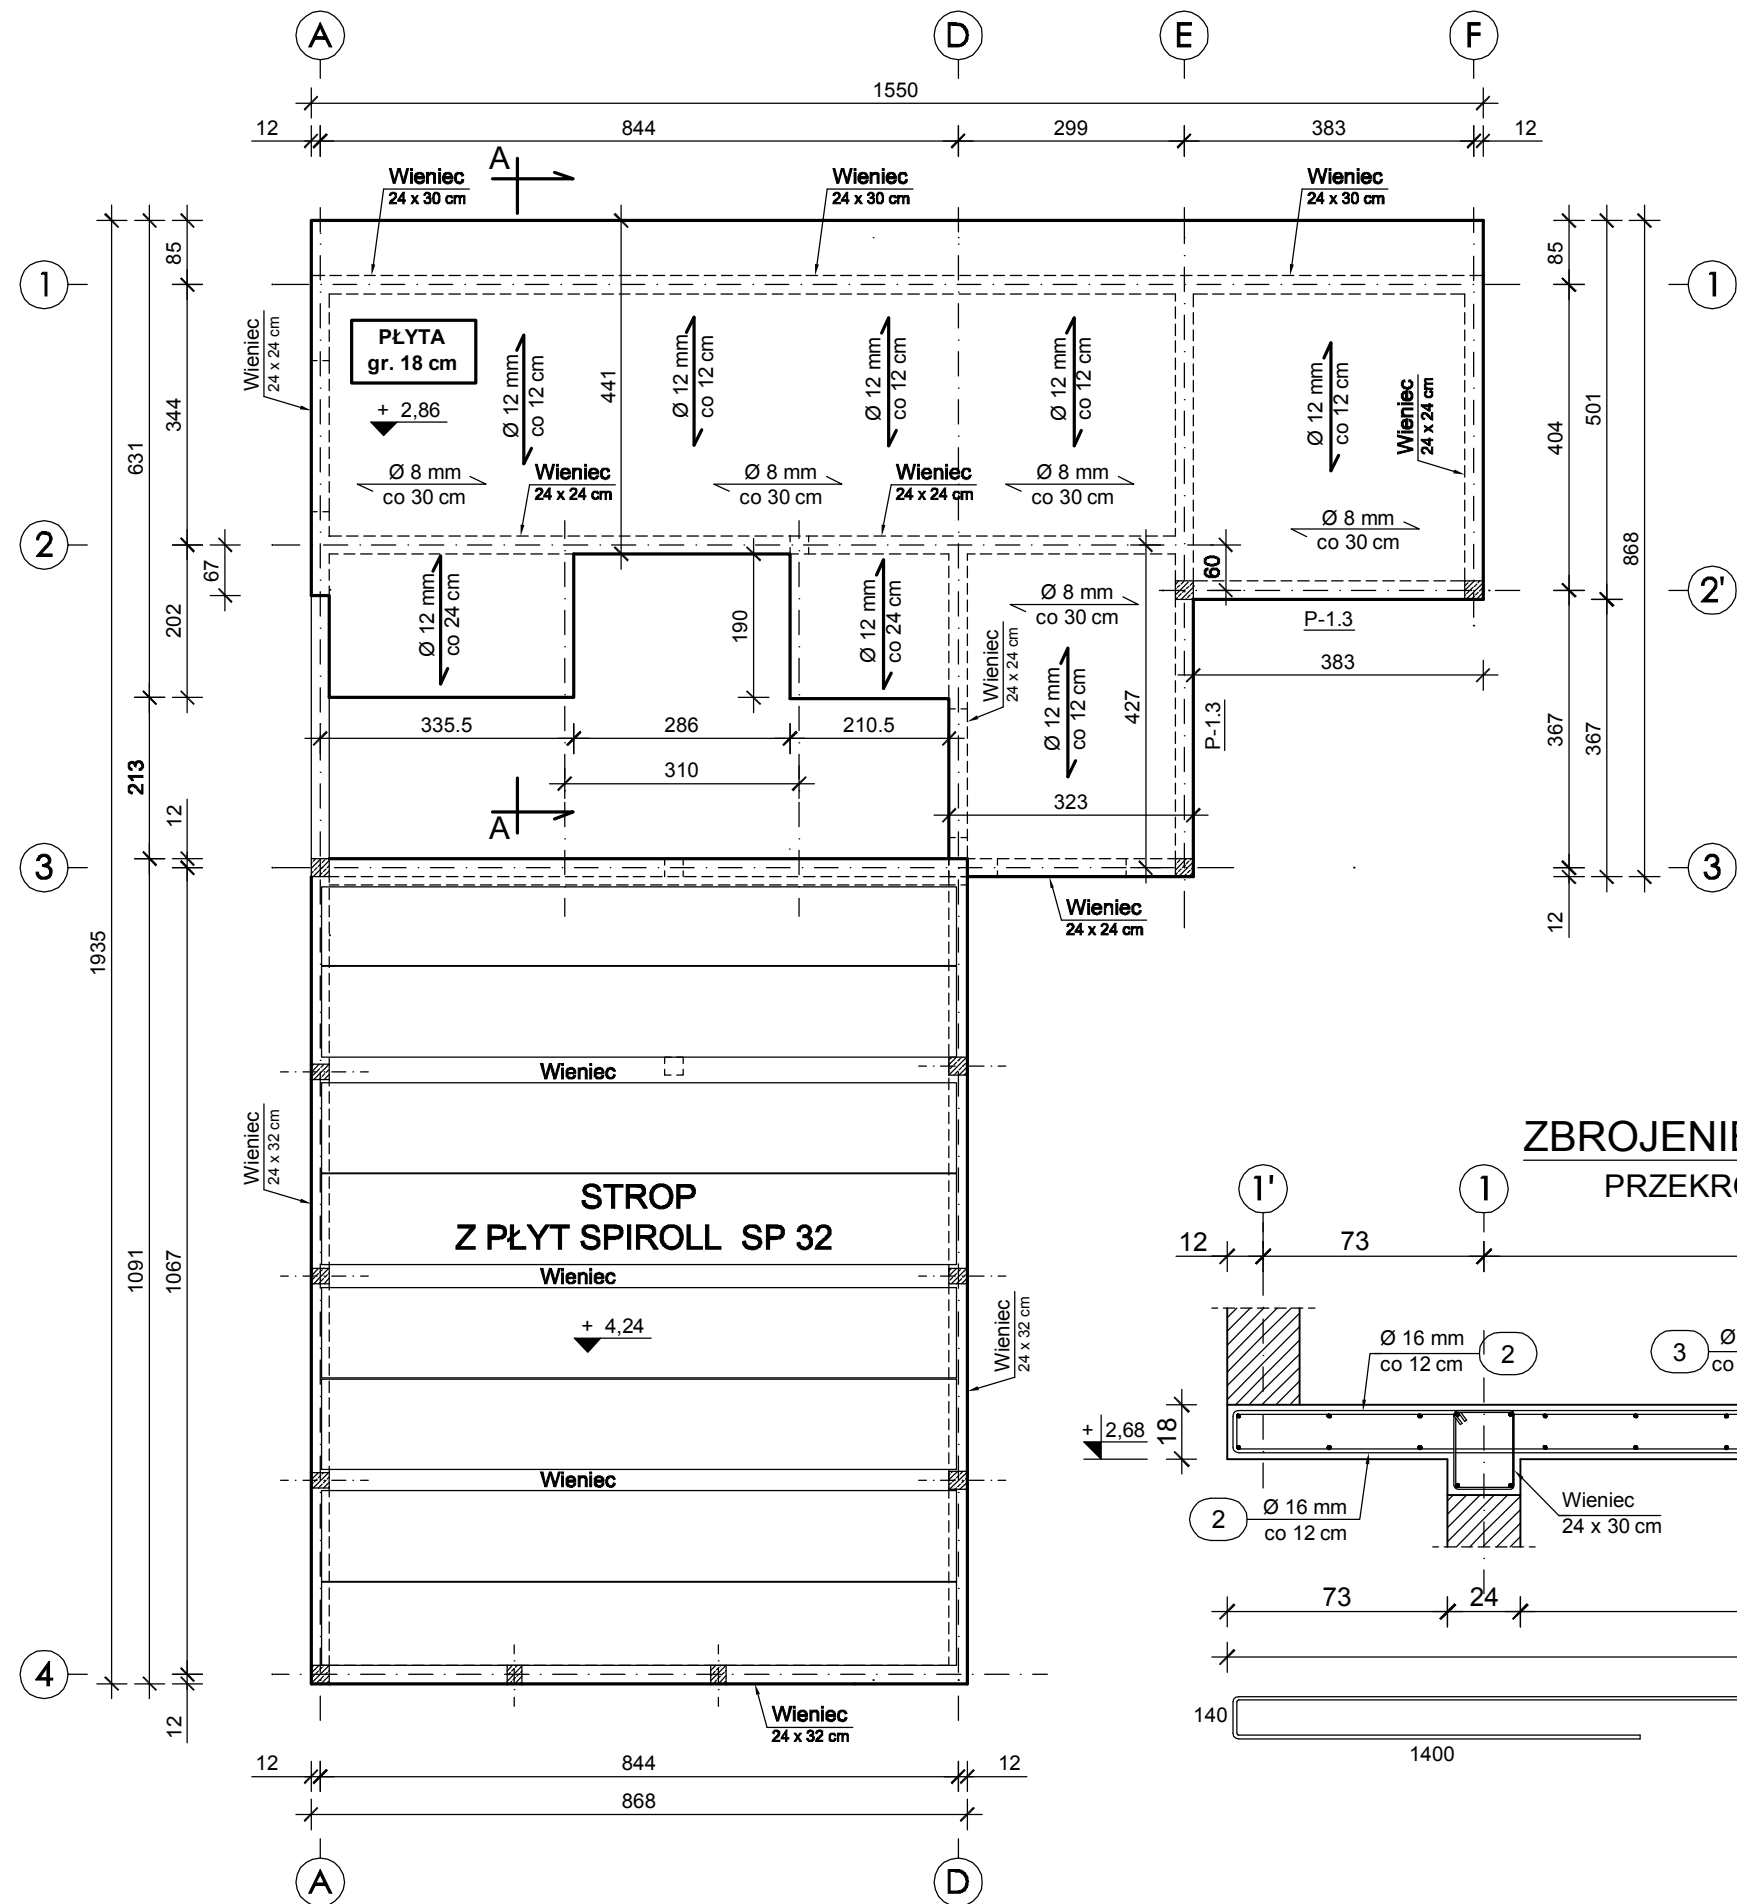


ZBROJENIE GÓRNE PŁYTY

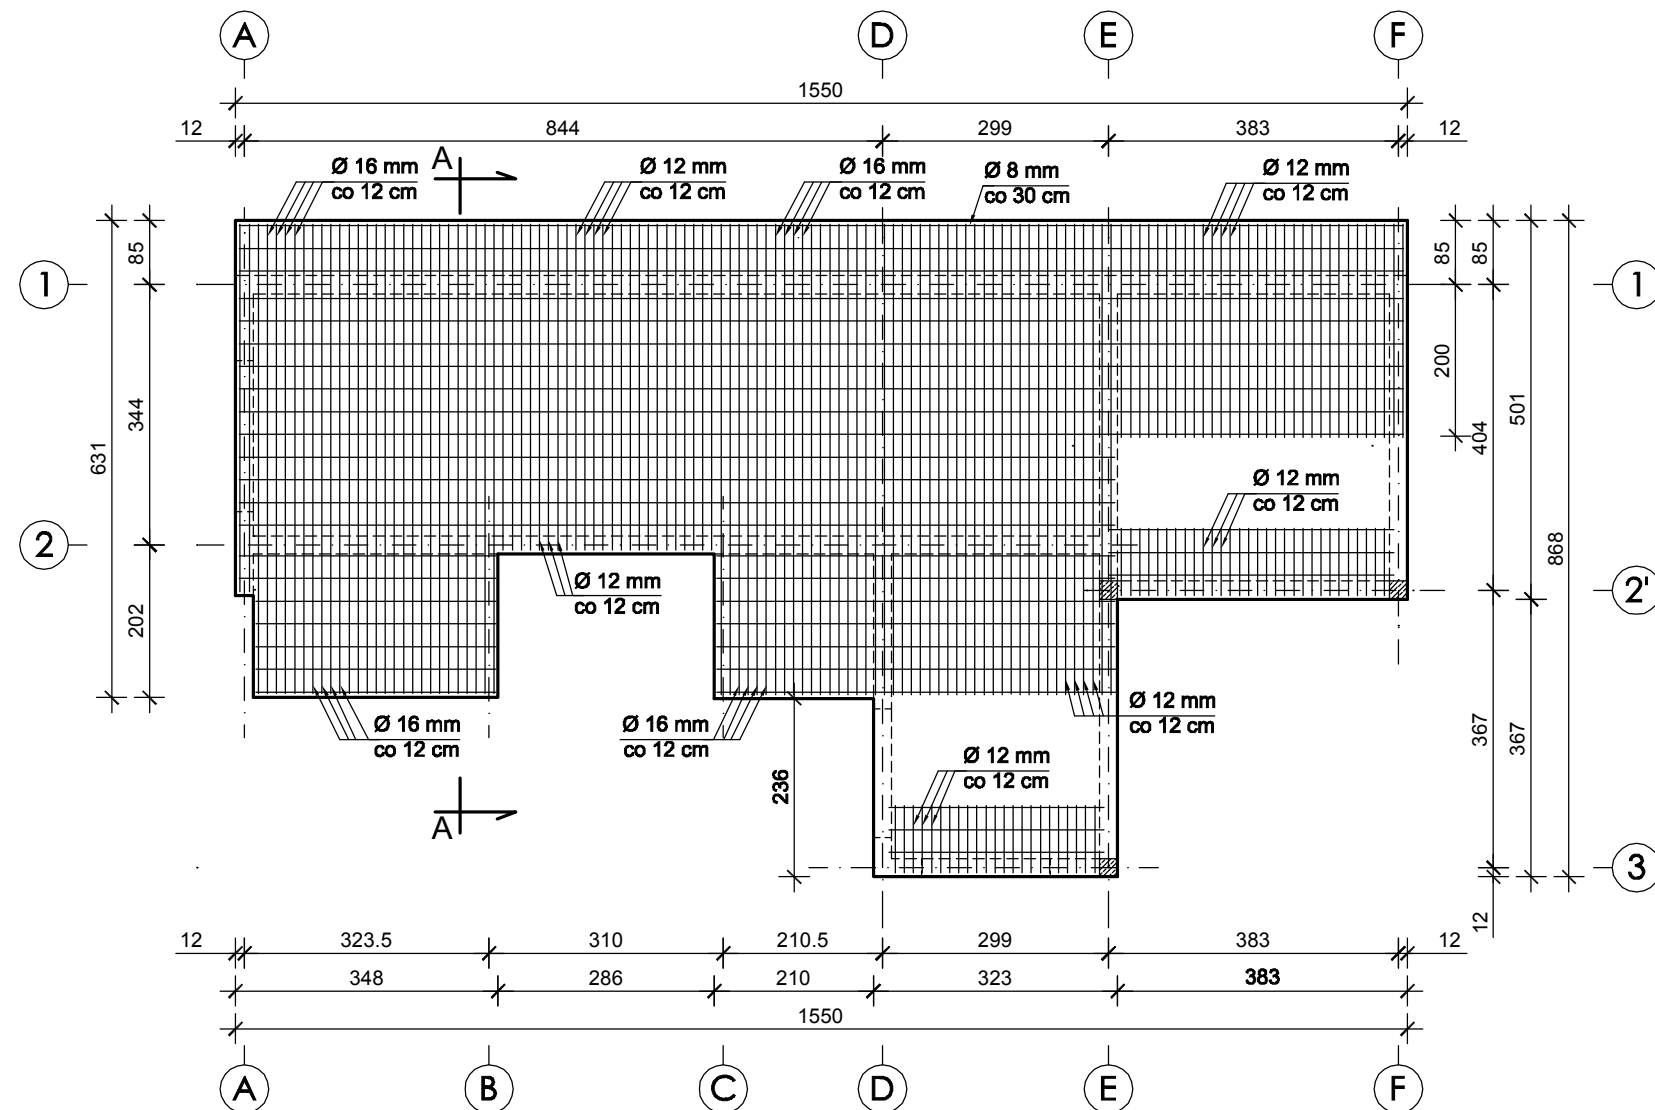


ZBROJENIE PŁYTY PRZESZKÓJ A-A

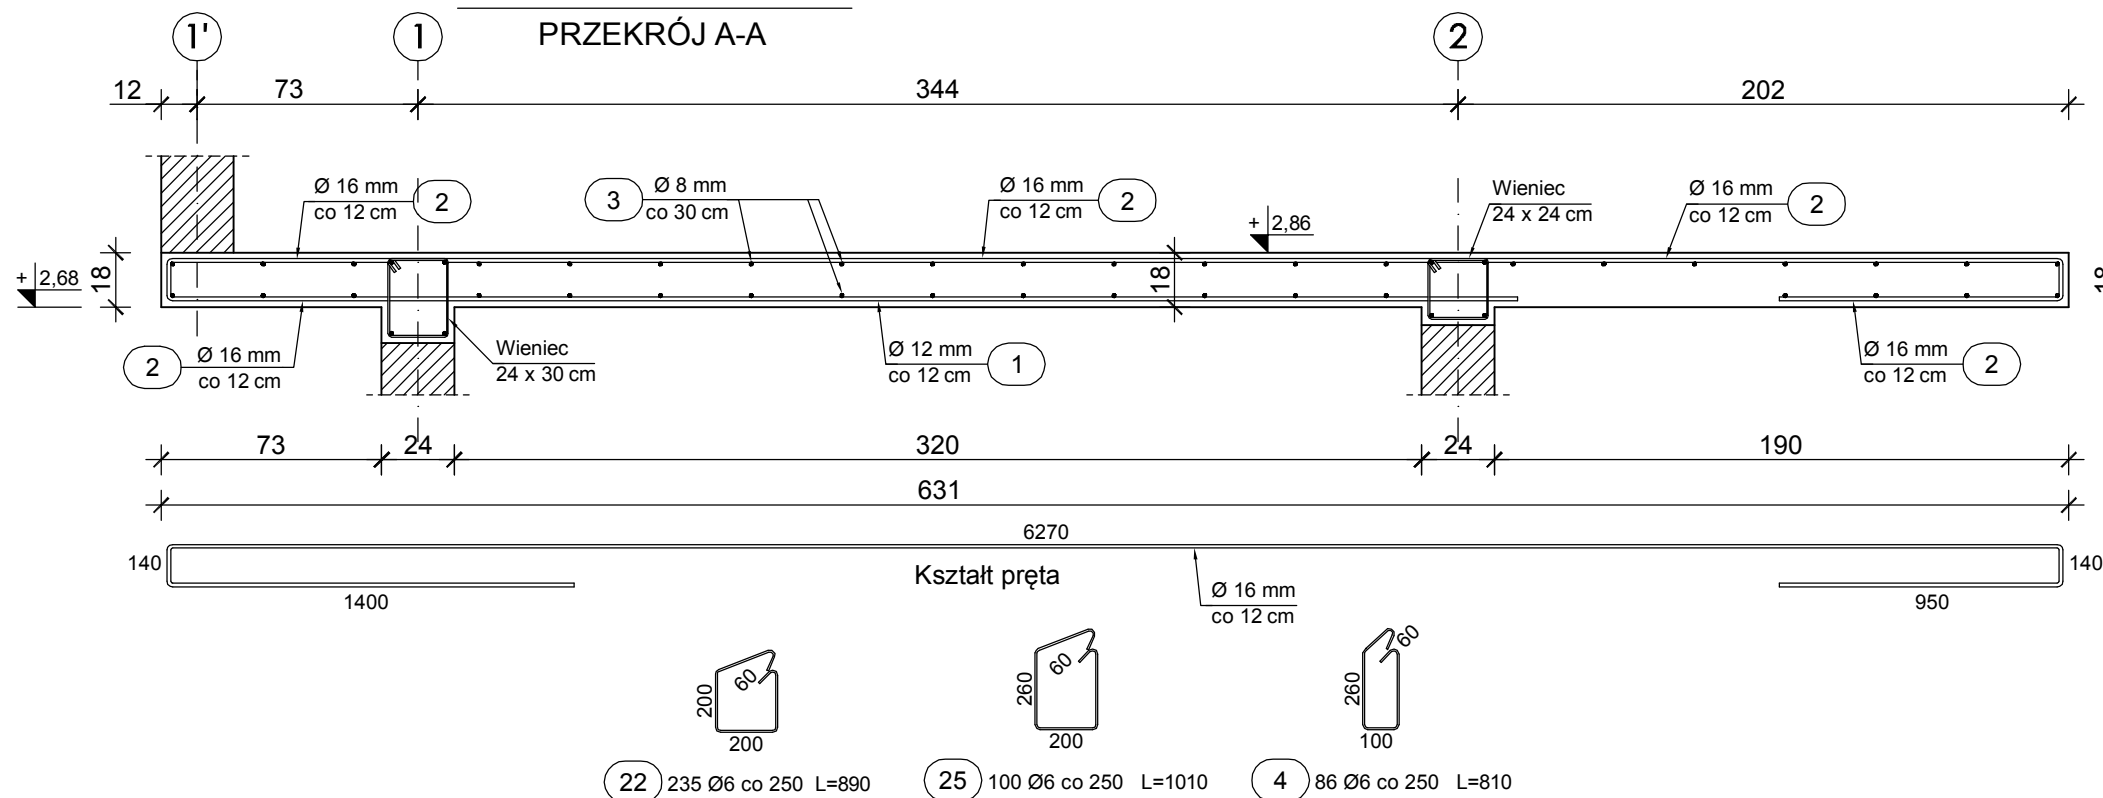

ZBROJENIE WIĘNCÓW

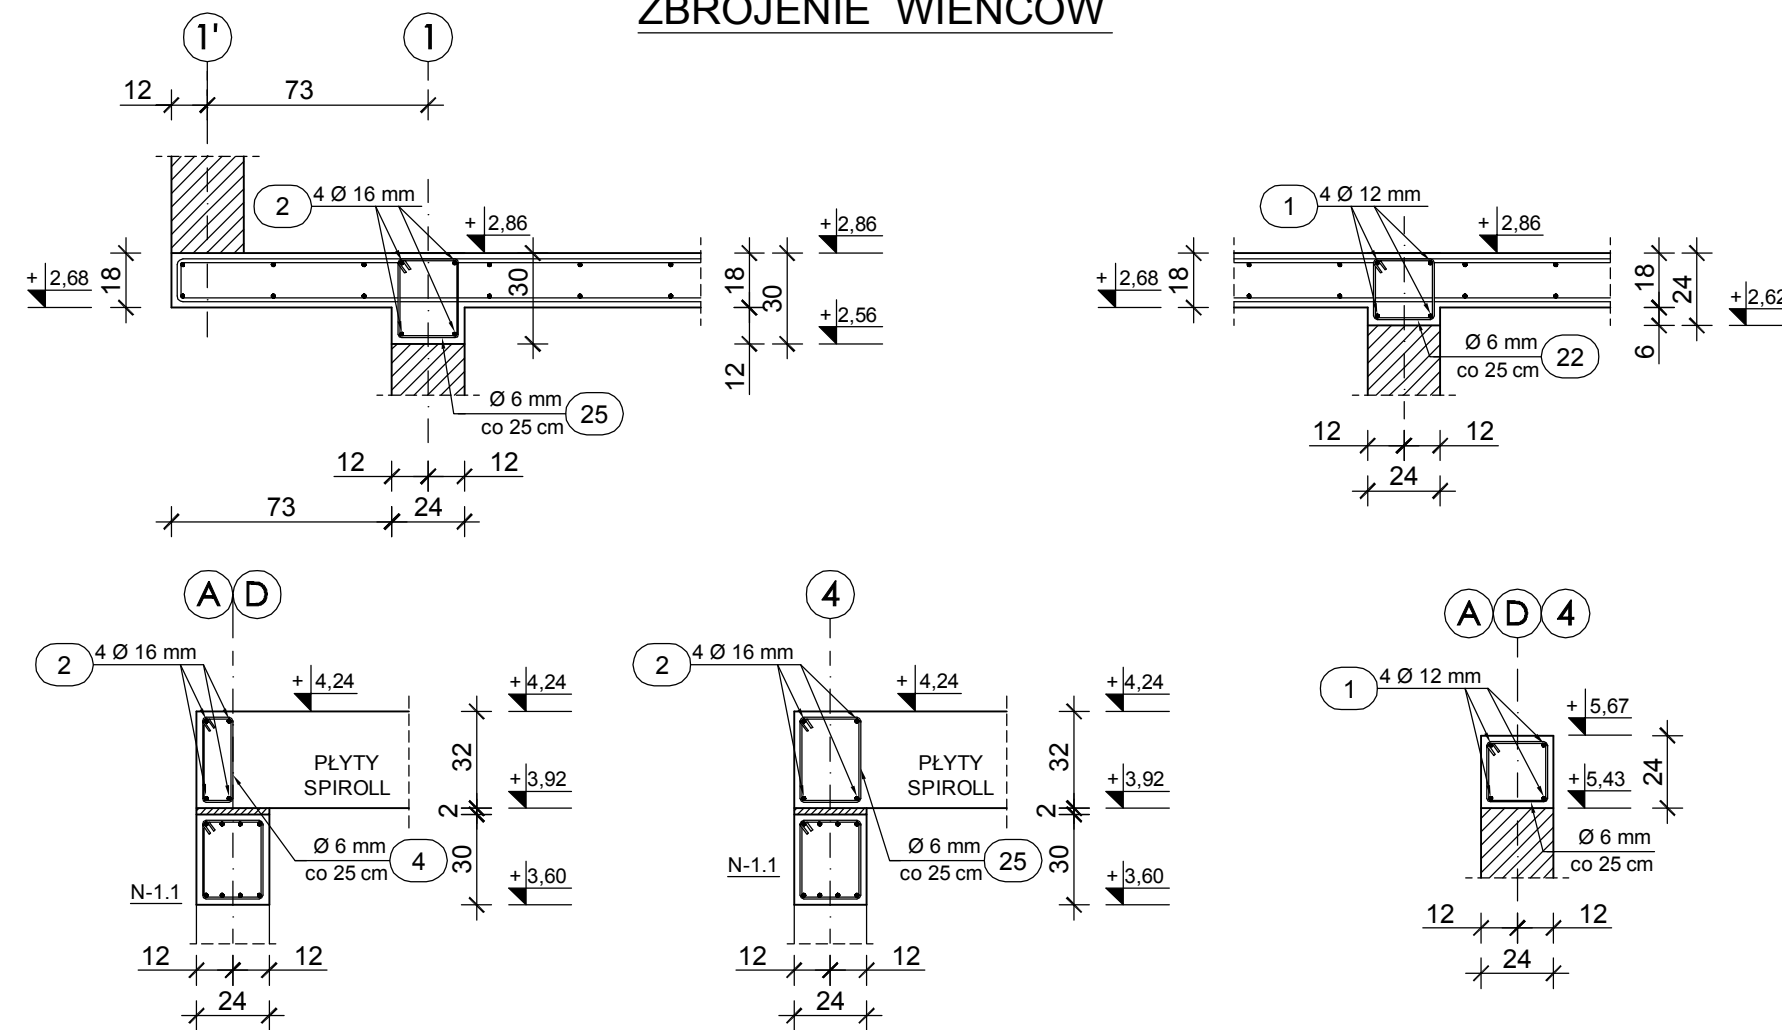

RZUT i ZBROJENIE STROPU

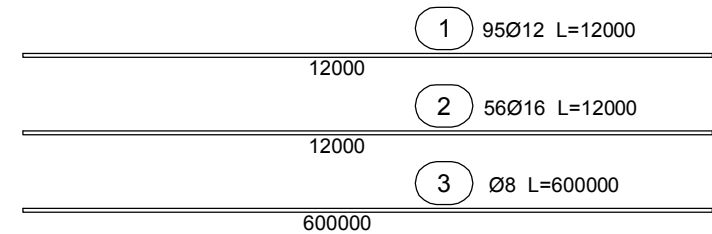

ZESTAWIENIE STALI

Nr pręta	Średnica [mm]	Długość [mm]	Liczba [szt.] całkowita prętów	Długość całkowita [m]			
				A-I		A-IIIIN	
				Ø6	Ø8	Ø12	Ø16
1	12	12000	95			1140,00	
2	16	12000	56				672,00
3	8	600000	1		600,00		
4	6	810	86	69,66			
22	6	890	235	209,15			
25	6	1010	100	101,00			
Długość całkowita wg średnic [m]				379,81	600,00	1140,00	672,00
Masa 1mb pręta [kg/mb]				0,222	0,395	0,888	1,578
Masa prętów wg średnic [kg]				84,32	237,00	1012,32	1060,42
Masa prętów wg gatunków stali [kg]					321,32		2072,74
Masa całkowita [kg]							2394,06

Investor: Gmina Kadzidło
ul. Targowa 4
07-420 Kadzidło

Inwestycja: Gminna Biblioteka Publiczna w Kadzidło.

Lokalizacja: Kadzidło, ul. Kościuski
działka nr 747/5

Biurowisko Projektu: Pracownia Konstrukcji Budowlanych
inż. Tadeusz Łaskowski
07-410 Ostrołęka, ul. Kilińskiego 24,
tel. kom. 509 205 935, e-mail: t.laskowski@interia.pl

Projektant: inż. Andrzej Łaskowski
współpraca: inż. Małgorzata Łaskowska
inż. Tadeusz Łaskowski

Uprawnienie - ZGP-II-430/103/78
w specjalności konstrukcyjno-
budowlanej;
członek Mazowieckiej Okręgowej
Izby Inżynierów Budownictwa
MAZ/BO/3749/02

Nazwa Rysunku: Rzut i zbrojenie stropu.
Poziom +2,86m, +4,24m.

Rysunek nr: K - 07

Skala: 1:100, 1:25

Uwaga: Niniejsza dokumentacja ani żadna jej część nie może być powielana ani rozpowszechniana za pomocą urządzeń elektronicznych, kopiujących, nagrywających i innych bez pisemnej zgody właściciela praw autorskich.