

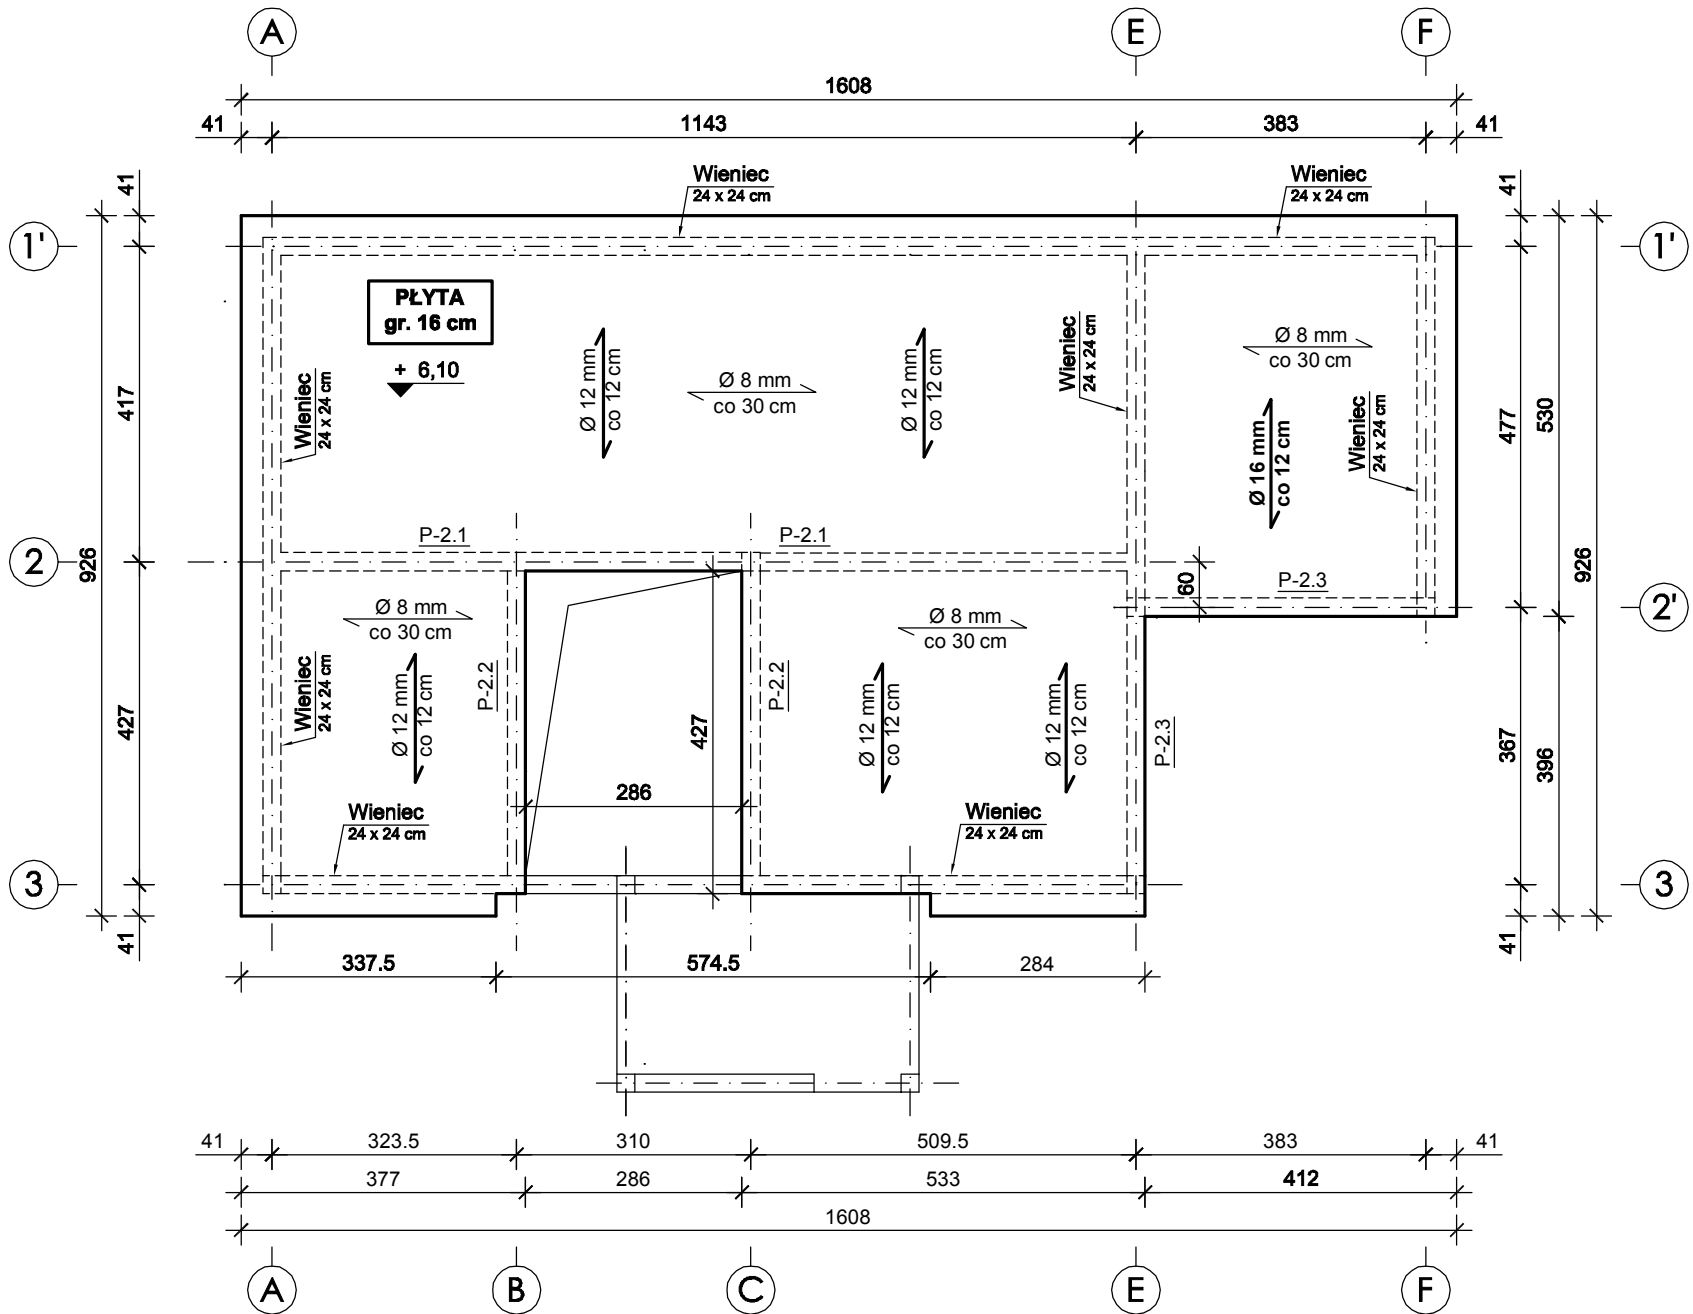



ZBROJENIE DOLNE PŁYTY

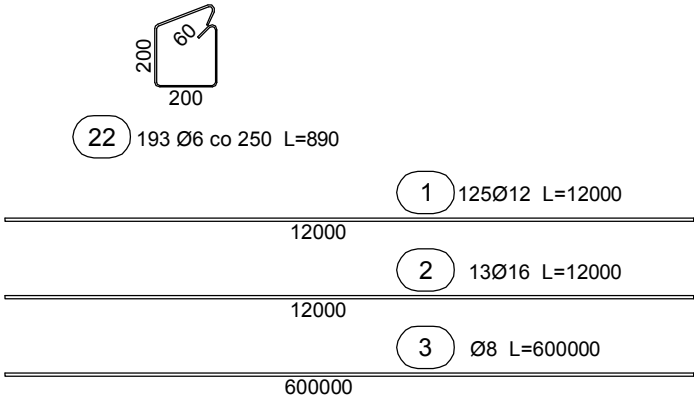

ZBROJENIE WIENĆCÓW

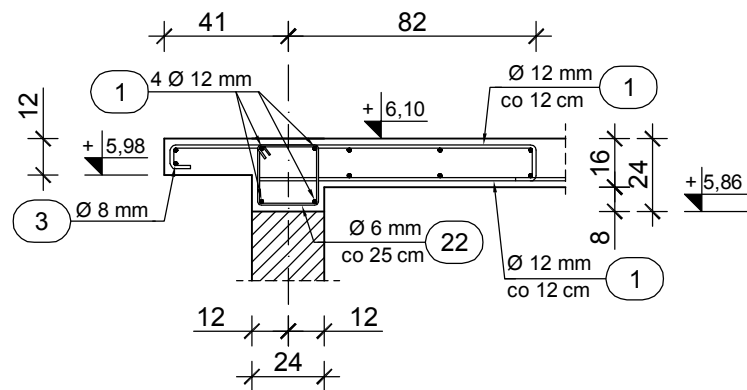

ZBROJENIE GÓRNE PŁYTY

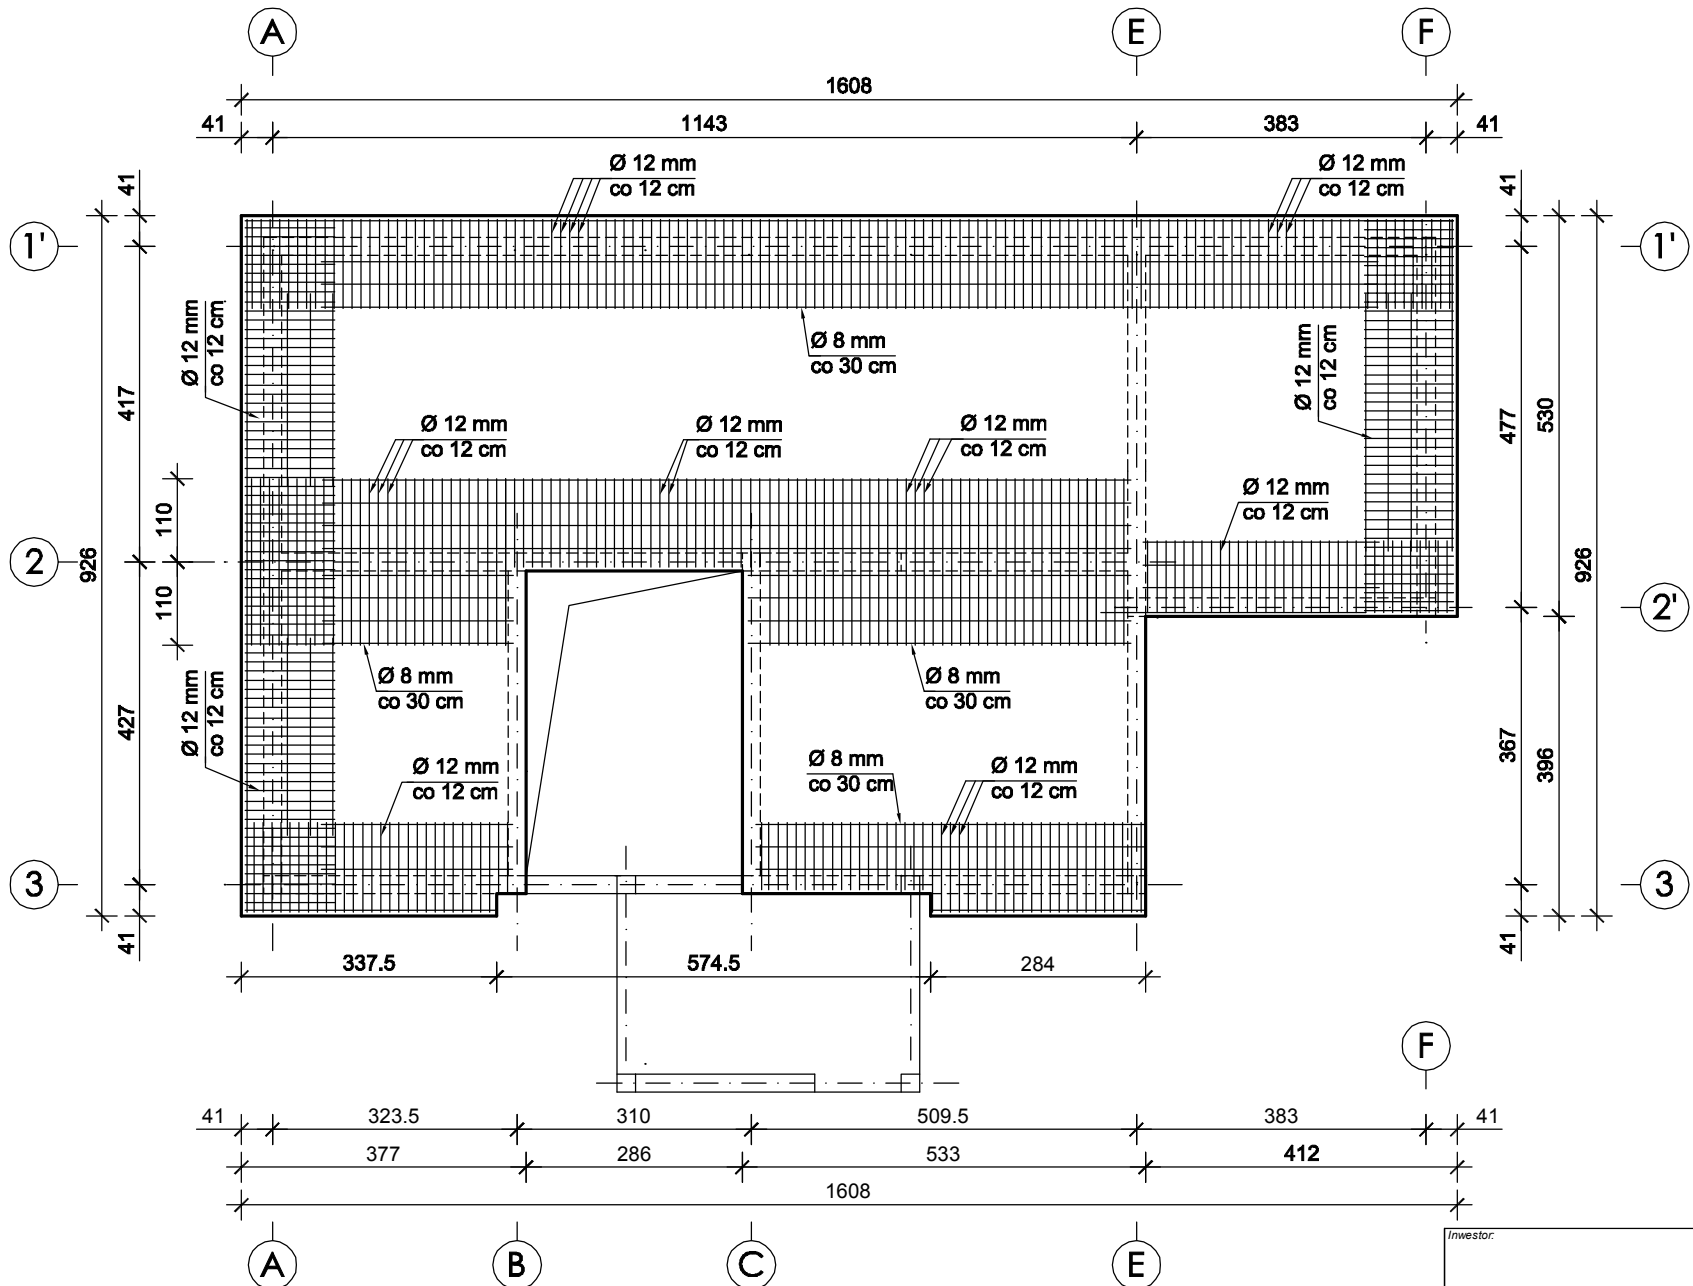

RZUT I ZBROJENIE STROPU

POZIOM +6,10 m

Nr pręta	Średnica [mm]	Długość [mm]	Liczba [szt.] całkowita prętów	Długość całkowita [m]			
				A-I		A-IIIIN	
				Ø6	Ø8	Ø12	Ø16
1	12	12000	125			1500,00	
2	16	12000	13				156,00
3	8	600000	1		600,00		
22	6	890	193	171,77			
Długość całkowita wg średnic [m]				171,77	600,00	1500,00	156,00
Masa 1mb pręta [kg/mb]				0,222	0,395	0,888	1,578
Masa prętów wg średnic [kg]				38,13	237,00	1332,00	246,17
Masa prętów wg gatunków stali [kg]				275,13		1578,17	
Masa całkowita [kg]				1853,30			

BETON C 20/25
STAL A-IIIN, A-I

Inwestor: Gmina Kadzidło ul. Targowa 4 07-420 Kadzidło			
Inwestycja: Gminna Biblioteka Publiczna w Kadzidle.			
Lokalizacja: Kadzidło, ul. Kościuszki działka nr 747/5			
Biuro Projektów: Pracownia Konstrukcji Budowlanych inż. Tadeusz Łaskowski 07-410 Ostrołęka, ul.Kilińskiego 24, tel. kom. 509 205 935, e-mail: t.projekt@interia.pl			
projektant: inż. Andrzej Łaskowski Uprawnienia - ZGP-III-630/103/78 w specjalności konstrukcyjno - budowlanej: członek Mazowieckiej Okręgowej Izby Inżynierów Budownictwa MAZ/BO/3749/02		współpraca: inż. Małgorzata Łaskowska inż. Tadeusz Łaskowski	
Nazwa Rysunku: Rzut i zbrojenie stropu. Poziom +6,10m.			Rysunek nr: K - 10
Branża Konstrukcja	Faza projektu Projekt wykonawczy	Data LISTOPAD 2015	Skala 1:100, 1:25
<u>Uwagi:</u> Niniejsza dokumentacja ani żadna jej część nie może być powielana ani rozpowszechniana za pomocą urządzeń elektronicznych, kopiujących, nagrywających i innych bez pisemnej zgody właściciela praw autorskich.			