

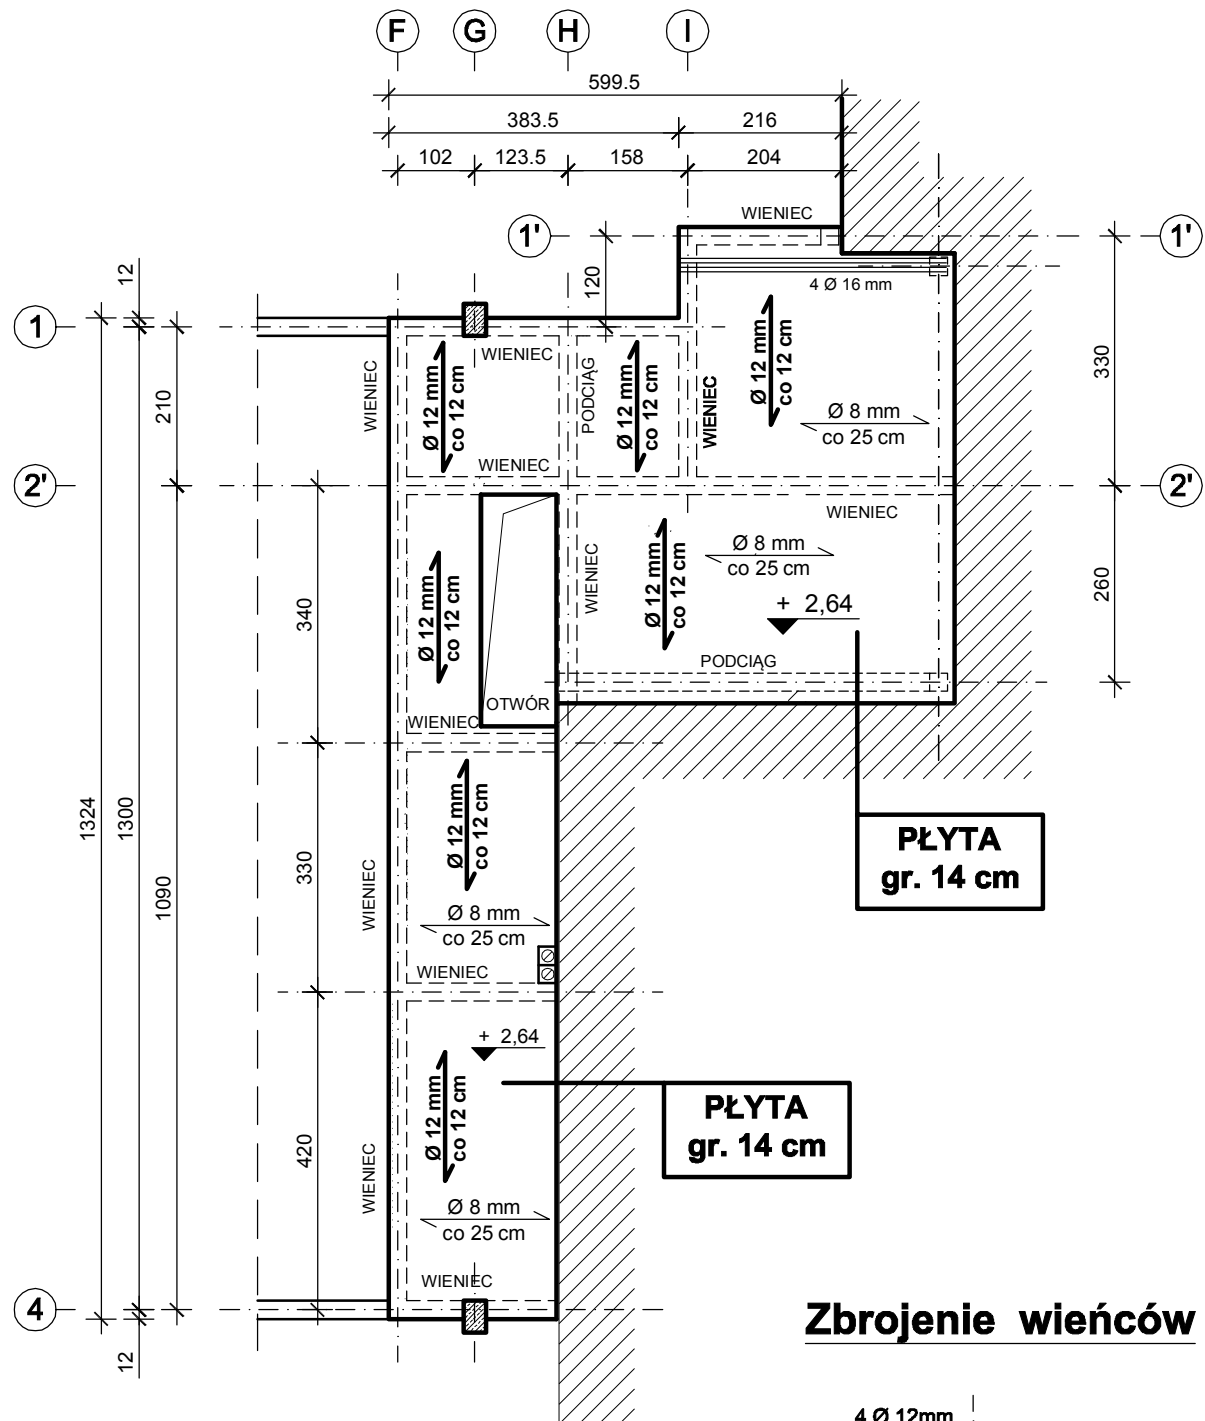



ZBROJENIE DOLNE STROPU

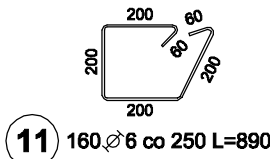



Zbrojenie wieńców

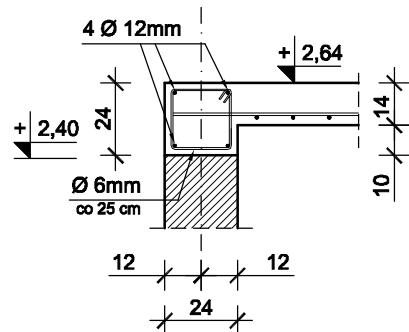



ZBROJENIE GÓRNE STROPU

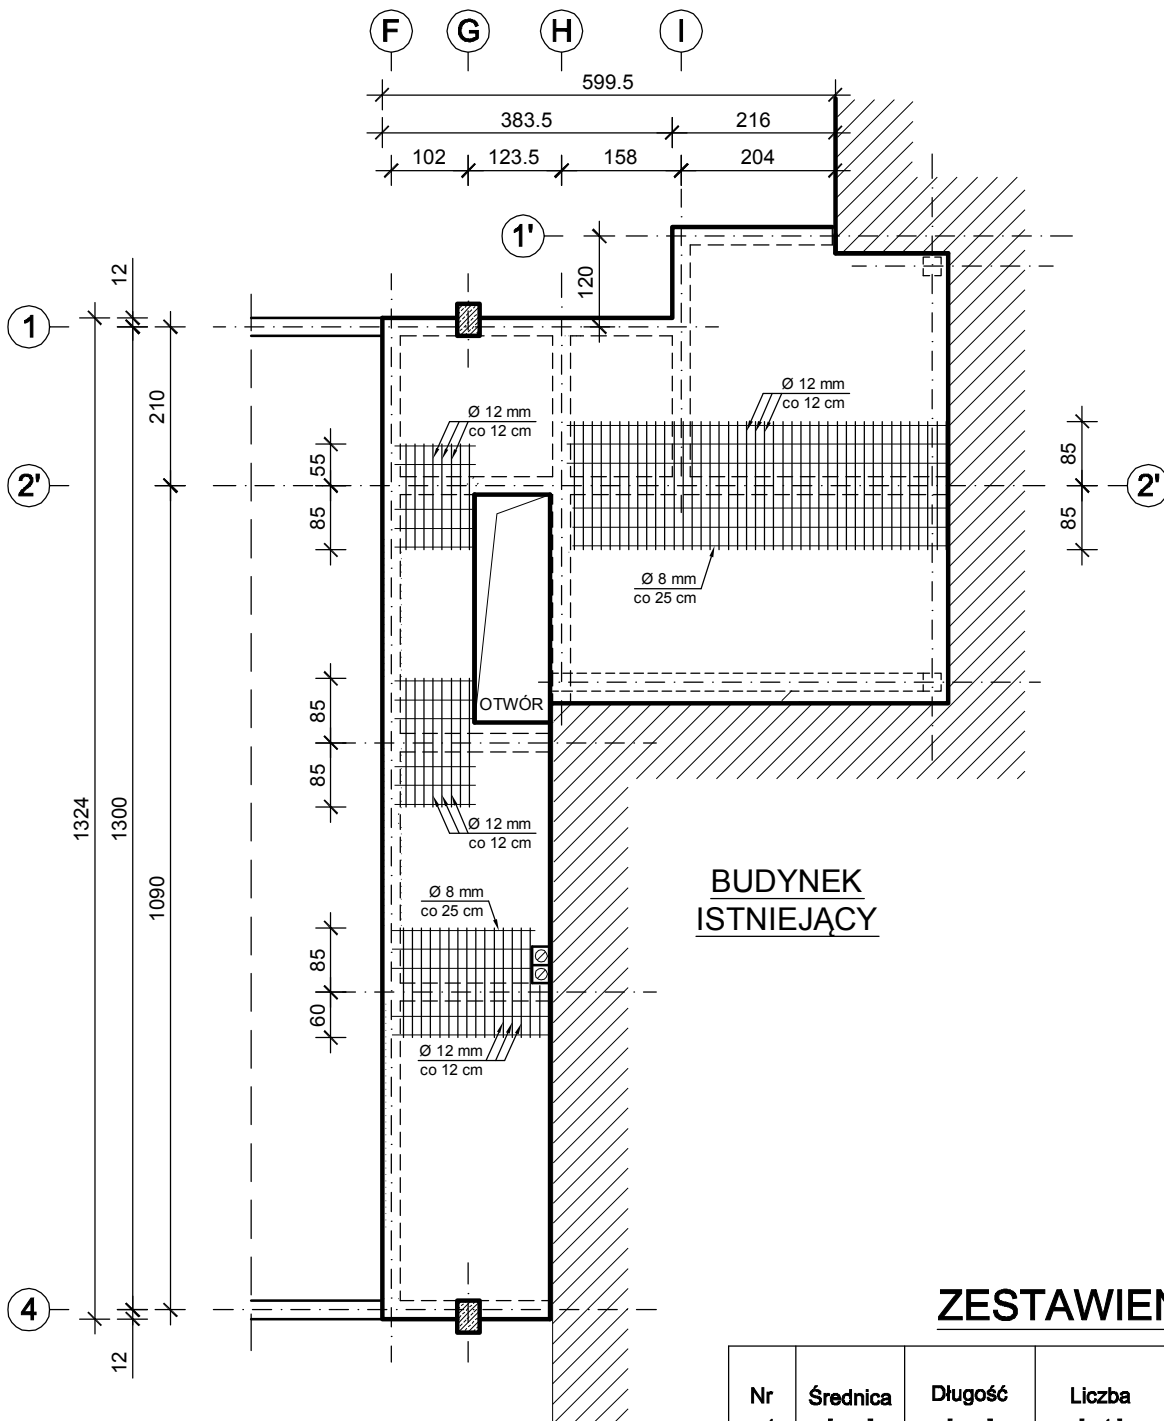

Zbrojenie podciągu w osi H

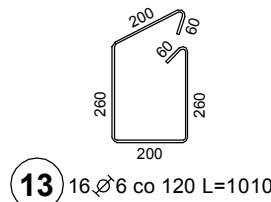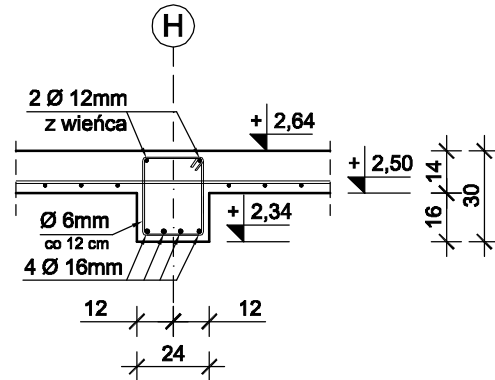

Zbrojenie podciągu przy istniejącym budynku

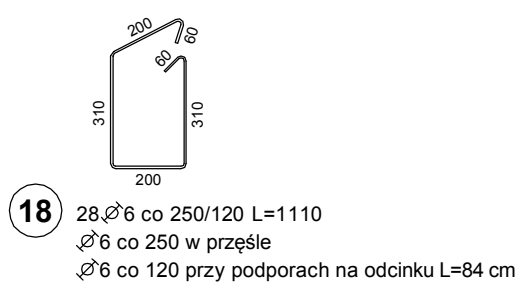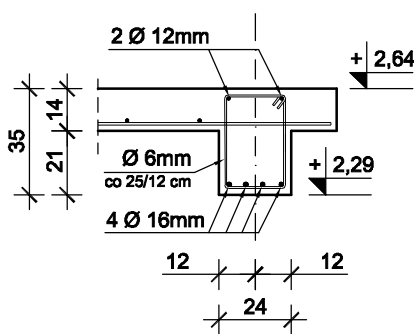

RZUT STROPU

ZESTAWIENIE STALI

Nr pręta	Średnica [mm]	Długość [mm]	Liczba [szt.]	Długość całkowita [m]			
				A-I Ø6	A-I Ø8	A-IIIIN Ø12	A-IIIIN Ø16
1	12	12000	73			876,00	
2	16	12000	2				24,00
11	6	890	160	142,40			
13	6	1010	16	16,16			
14	8	270000	1		270,00		
18	6	1110	28	31,08			
Długość całkowita wg średnic [m]				189,64	270,00	876,00	24,00
Masa 1mb pręta [kg/mb]				0,222	0,395	0,888	1,21
Masa prętów wg średnic [kg]				42,10	106,65	777,89	29,04
Masa prętów wg gatunków stali [kg]				148,75		806,93	
Masa całkowita [kg]						955,68	

BETON C 20/25
STAL A-I, A-IIIIN

Inwestor: GMINA KADZIDŁO ul. Targowa 4, 07-420 Kadzidło			
Inwestycja: PROJEKT BUDOWY BUDYNKU SALI GIMNASTYCZNEJ PRZY SZKOLE PODSTAWOWEJ			
	Lokalizacja: Jazgarka, Gmina Kadzidło działka nr ew. 110		
	Biuro Projektów: Pracownia Autorska Architektury-Lucjan Chojnowski 07-409 Ostrołęka, ul. Skrzetuskiego 54, NIP 758-100-26-35 tel. (0-29) 64 24 001, kom. 603 050 597, e-mail: arch.lucjan.chojnowski@gmail.com		
projektant: inż. Andrzej Laskowski uprawnienia nr ZGP-III-630/103/78 w specjalności konstrukcyjno - budowlanej	sprawdzająca: inż. Ewa Dorota Niedziółka uprawnienia nr 613/86/Os w specjalności konstrukcyjno - budowlanej	współpraca: inż. Małgorzata Laskowska inż. Tadeusz Laskowski	
Nazwa Rysunku: RZUT STROPU			Rysunek nr: K-04
Branża Konstrukcja	Faza projektu Projekt budowlano-wykonawczy	Data Listopad 2017	Skala 1:100 / 1:25
Uwagi: Niniejsza dokumentacja ani żadna jej część nie może być powielana ani rozpowszechniana za pomocą urządzeń elektronicznych, kopiujących, nagrywających i innych bez pisemnej zgody właściciela praw autorskich.			