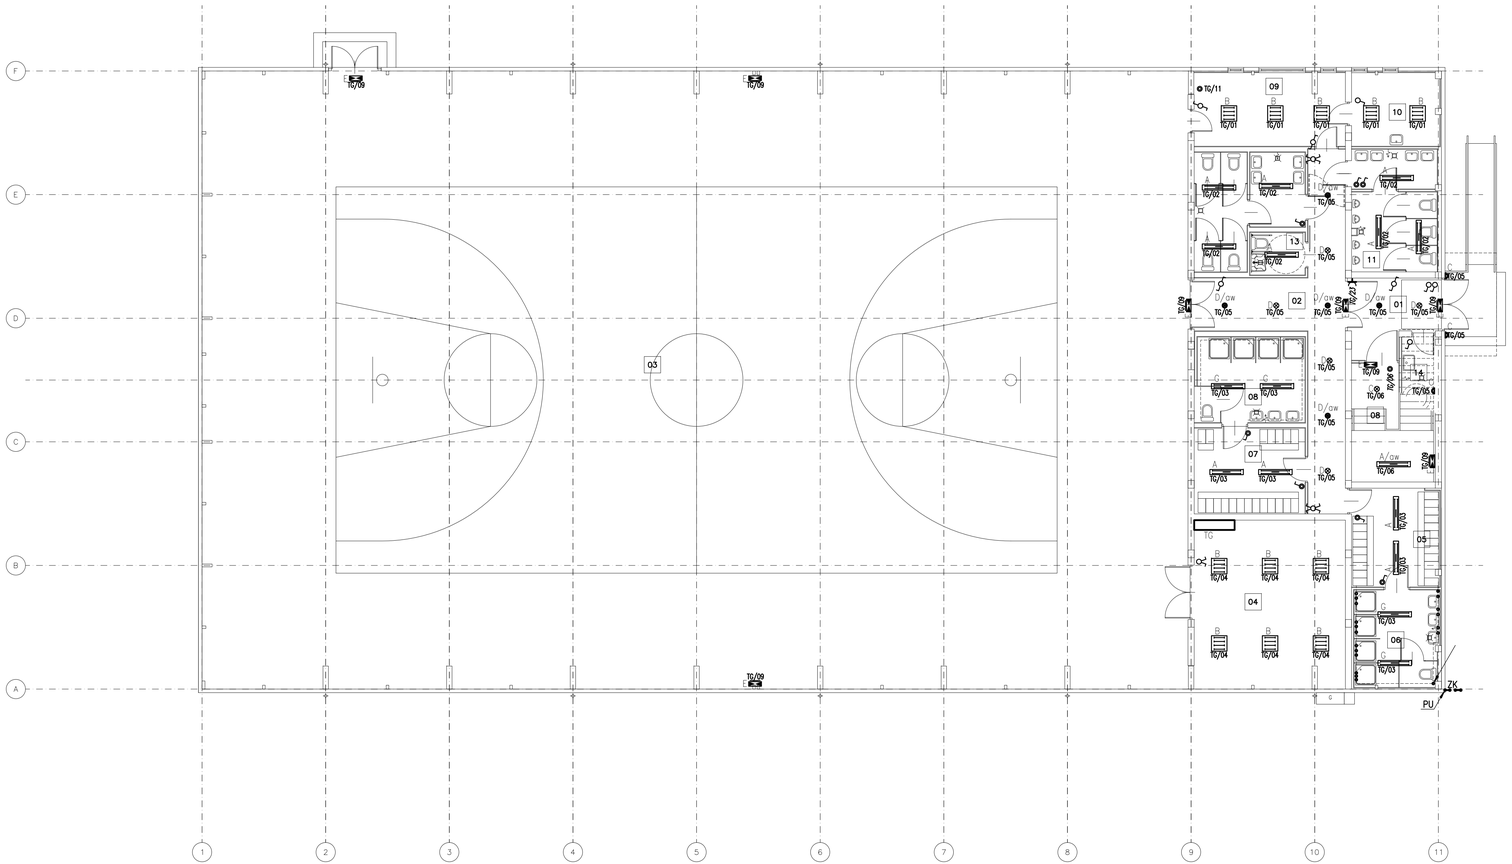


OPRAWY:

A – TCS 125 2xTL-D 36W/830 O (PHILIPS)
A/ow – JW. + INWERTER 2h
B – ORO 418 RP 4xTL-D 18W/830 (PHILIPS)
C – PWG 200 2xPL-C/2P 18W/830 NH IP-54 (PHILIPS)
D – FBH 146 2xPL-C 18W/830 IP-20 (PHILIPS)
D/ow – JW. + INWERTER 2h
E – PRYMAT DOŚCIENNA 1x8W 2h (HYBRYD)
F – TBH375 3xTL-D58W/830 (PHILIPS)
F/ow – JW. + INWERTER 2h
G – OPK 240 2xTL-D 36W/830 (PHILIPS)
G/ow – JW. + INWERTER 2h


mp project mirosław pacek

MP PROJECT Mirosław Pacek
ul. Balicka 134
30-149 KRAKÓW
tel.: + 48 12 6618235
fax.: + 48 12 6618236
email: biuro@mpproject.pl


| | | |
|---|---|---|
| Nazwa inwestycji: | HALA WIDOWISKOWO - SPORTOWA 24x48 | |
| Inwestor: | | |
| Adres inwestycji: | | |
| Branża: | ELEKTRYCZNA | |
| Faza: | PROJEKT BUDOWLANY | |
| Autor projektu gotowego: | mgr inż. WOJCIECH LISEK | NR UPR. 945/94 w specjalności instalacyjno - inżynieryjnej do proj. i kier. robotami bez ograniczeń w zakresie instalacji elektrycznych |
| Opracował: | mgr inż. WOJCIECH LISEK | |
| Sprawdzający projektu gotowego: | mgr inż. ANDRZEJ NOWAK | NR UPR. 267/83 w specjalności instalacyjno - inżynieryjnej do proj. i kier. robotami bez ograniczeń w zakresie instalacji elektrycznych |
| Projektant (adaptacja): | | Data adaptacji: |
| Sprawdzający (adaptacja): | | |
| Nazwa rysunku: | RZUT PARTERU<br>INSTALACJA OŚWIETLENIA | Skala: 1:100<br>Data: 01.2009<br>Numer rysunku: E-03 |