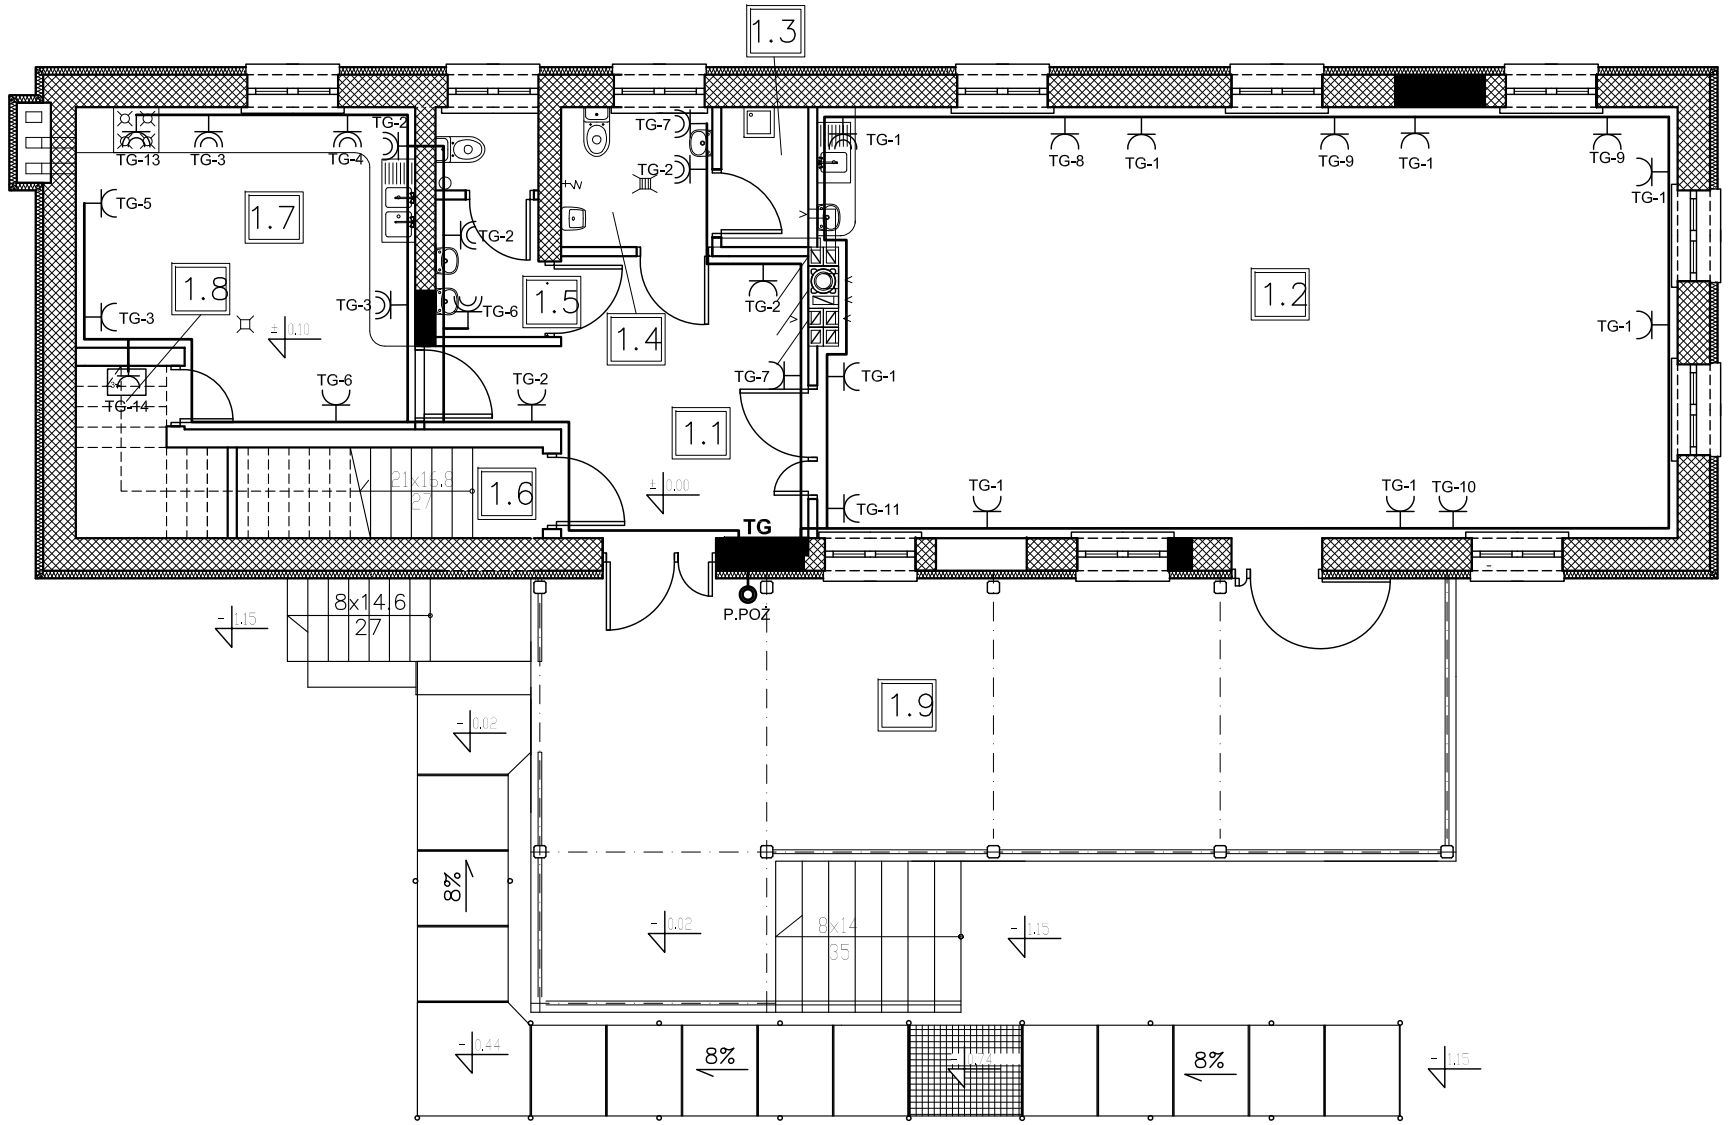

RZUT PARTERU 1:100

- Zestaw instalacyjny SPAMEL LK_ZI02R221

OSTPROJEKT Inwestycje, Projekty, Szkolenia 07 - 412 Ostrołęka ul. Piłsudskiego 4 tel./fax (0 29)764 57 99	Nazwa rys. Instalacja elektryczna - gniazda wtykowe parter	Nr rys. 1
	Obiekt: Przebudowa budynku zlewni mleka w Tatarach z adaptacją na świetlicę wiejską	Skala: 1:100
	Adres: działka nr 154/1, m.Tatary, gm. Kadzidło	
	Inwestor: Gmina Kadzidło ul. Targowa 4, 07-420 Kadzidło	
Zespół projektowy projektant: mgr inż. Piotr Piersa asystent projektanta: mgr inż. Mróz Michał	Upr. Specjalność Podpis	projekt: budowlano - wykonawczy Data: 12.2009r.