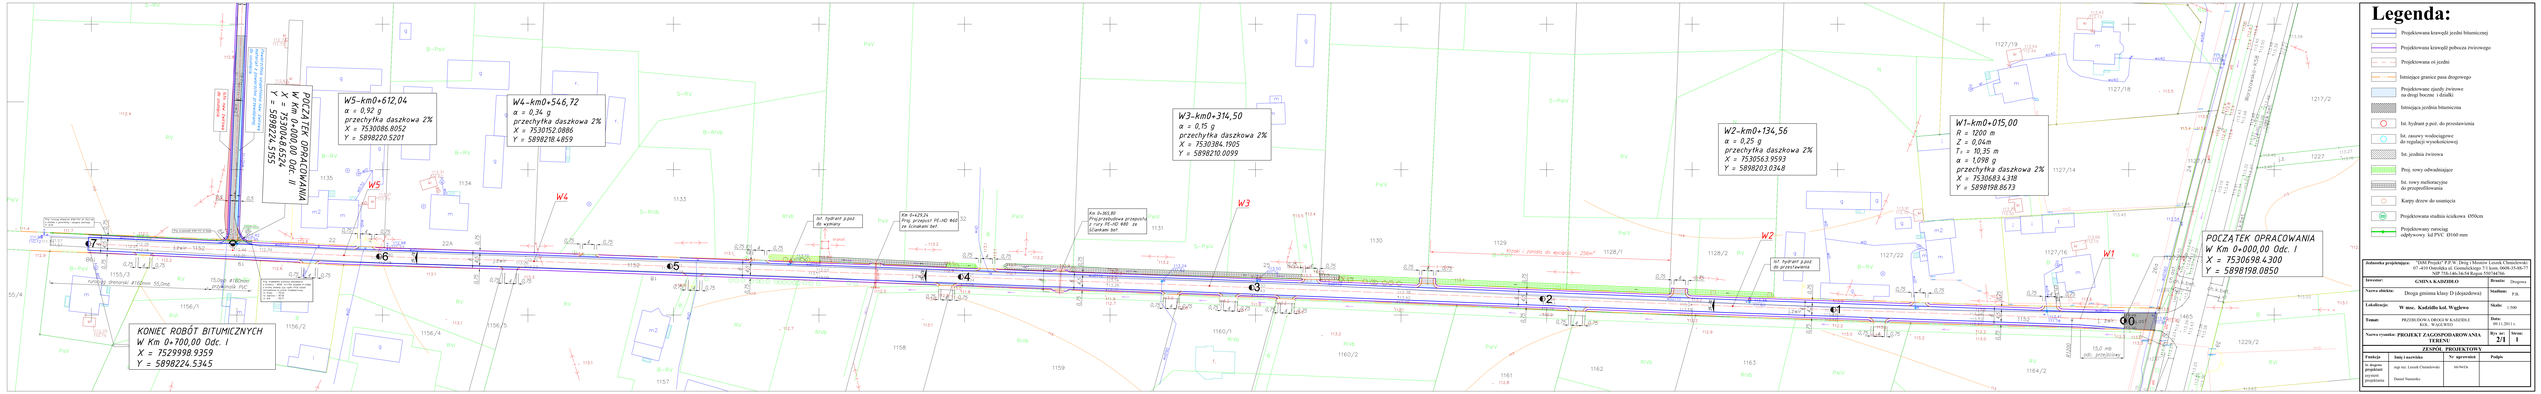
POCZĄTEK OPRACOWANIA
W Km 0+000,00 Odc. I
X = 7530698.4300
Y = 5898198.0850
W1-km0+015,00
R = 1200 m
Z = 0,04m
T₁ = 10,35 m
α = 1,090 g
przechyłka daszkowa 2%
X = 7530683.4318
Y = 5898198.8633
W2-km0+134,56
α = 0,25 g
przechyłka daszkowa 2%
X = 7530563.9593
Y = 5898203.0348
W3-km0+314,50
α = 0,15 g
przechyłka daszkowa 2%
X = 7530384.1905
Y = 5898210.0099
W4-km0+546,72
α = 0,34 g
przechyłka daszkowa 2%
X = 7530152.0886
Y = 5898218.4859
W5-km0+612,04
α = 0,92 g
przechyłka daszkowa 2%
X = 7530086.8052
Y = 5898220.5201
POCZĄTEK OPRACOWANIA
W Km 0+000,00 Odc. II
X = 7530048.6524
Y = 5898214.5155
KONIEC ROBÓT BITUMICZNYCH
W Km 0+700,00 Odc. I
X = 7529998.9359
Y = 5898224.5345
Km 0+429,24
Proj. przejust FE-HD 460 ze istniejącą rurą
Km 0+365,80
Projektowana przepust z rury FE-HD 460 ze istniejącą rurą
bl. hydrant p.poż. do wymiany
bl. hydrant p.poż do przestawienia
Legenda:
Projektowana krawędź jezdni bitumicznej
Projektowana krawędź pobocza żwirowego
Projektowana oś jezdni
Istniejące granice pasa drogowego
Projektowane zjazdy żwirowe na drogi boczne i działki
Istniejąca jezdnia bitumiczna
Ist. hydrant p.poż. do przestawienia
Ist. zawory wodociągowe do regulacji wysokościowej
Ist. jezdnia żwirowa
Proj. rowy odwadniające
Ist. rowy melioracyjne do progrodlowania
Kapry drzew do usunięcia
Projektowana studnia ściekowa Ø50cm
Projektowany rurociąg odpływowy kd PVC Ø160 mm
Jednostka projektująca: "IMS Projekt" P.P.W. Ireneusz Leszek Chmielewski 07-410 Ostrołęka, ul. Kościuszki 13A/26-75 NIP 758-146-34-54 Regon 550746766
Inwestor: GMINA KADZIDŁO
Nazwa obiektu: Droga gminna klasy D (dojazdowa)
Lokalizacja: W msc. Kadzidło kol. Węgława
Temat: PRZEBUDOWA DROGI W KADZIDLE KOL. WĄGLÓWO
Nazwa rysunku: PROJEKT ZAGOSPODAROWANIA TERENU
Branża: Drogowa
Stadium: P.B.
Skala: 1:500
Data: 09/12/2021 r.
Wyc. nr: 21
Stron: 1
ZESPÓŁ PROJEKTOWY
Funkcja: Projektant; Imię i nazwisko: mgr inż. Leszek Chmielewski; Nr uprawnień: mz/0a/3a; Podpis:
Sprawdzający: Dawid Namiotko