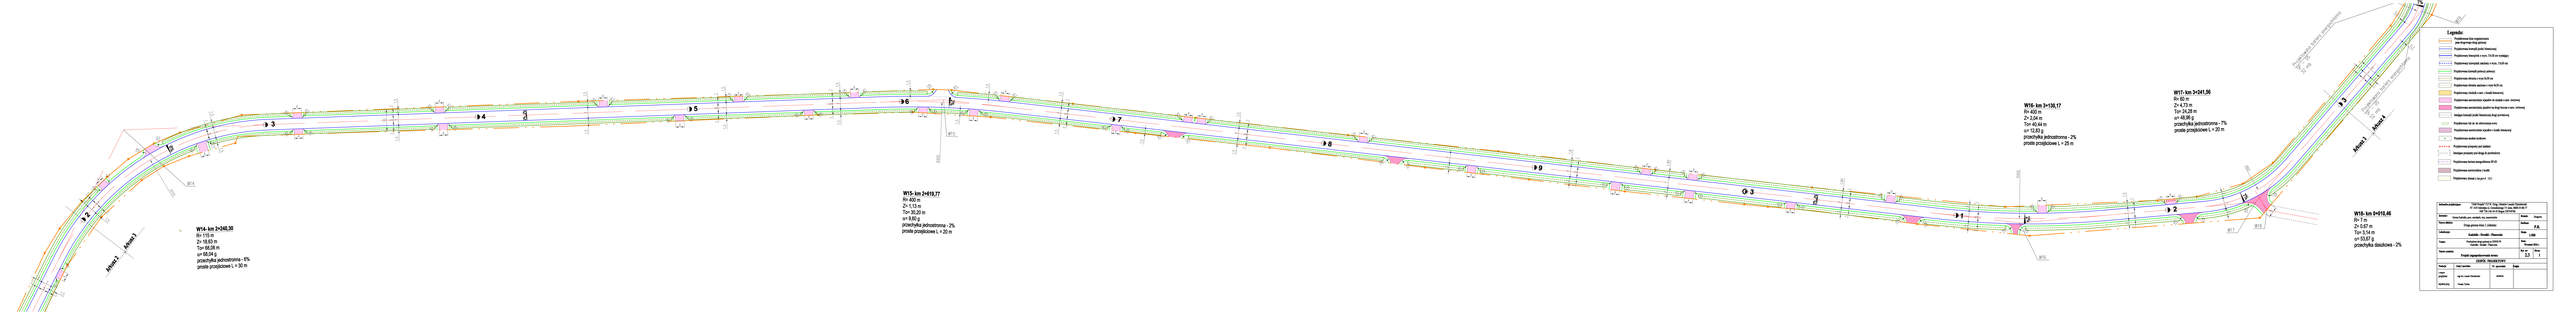
W14- km 2+340,30
R= 115 m
Z= 18,63 m
T= 66,06 m
a= 68,34 g
przechyłka jednostronna - 6%
prosta przejściowa L = 30 m
W15- km 2+819,77
R= 400 m
Z= 1,73 m
T= 30,20 m
a= 9,60 g
przechyłka jednostronna - 2%
prosta przejściowa L = 20 m
W16- km 3+138,17
R= 400 m
Z= 2,04 m
T= 42,44 m
a= 12,83 g
przechyłka jednostronna - 2%
prosta przejściowa L = 25 m
W17- km 3+241,56
R= 115 m
Z= 4,77 m
T= 14,28 m
a= 46,96 g
przechyłka jednostronna - 7%
prosta przejściowa L = 20 m
W18- km 0+010,48
R= 7 m
Z= 0,67 m
T= 3,74 m
a= 12,67 g
przechyłka dwuspadowa - 2%
Legenda:
Projektowana linia regulacyjna
oraz długi bieg (bez gabionu)
Projektowana krawędź jezdni (bez krawężnika)
Projektowana krawężnik wysoki 15 cm na wyspie
Projektowana krawędź jezdni wzdłuż ciągu rowerowego
Projektowana krawędź jezdni pobocza gruntowego
Projektowana skarpa nasypu o nachyl. 1:1,5
Projektowana skarpa wykopu o nachyl. 1:1,5
Projektowana warstwa ścieralna na jezdni z kostki betonowej
Projektowana warstwa ścieralna zjazdów z długiej kostki betonowej
Istniejąca krawędź jezdni betonowej długi gzymsowy
Projektowana skarpa wykopu o nachyl. 1:1,5
Projektowana warstwa ścieralna na chodniku z kostki betonowej
Projektowana ścieżka rowerowa
Projektowane schody
Projektowana granica pasa drogowego
Istniejąca granica pasa drogowego
Projektowana barierka energochłonna SP-02
Projektowana warstwa ścieralna z kostki
Projektowany chodnik o szerokości 1,5 m
Jednostka projektowa: "PROTRANS" PTY Sp. z o.o. Oddział w Lesznie Spółka jawna
ul. Ks. Ludwika Jerzmanowskiego 17 lok. 4/5, 64-100 Leszno
NIP 7831 44 44 70 Regon 302746784
Branża: Drogowa Kierownik: Projektant:
Temat: Droga gminna 4 Nr 1 Zdolnów P.B.
Lokalizacja: Gmina/Miasto: Obręb: Zdolnów Skala: 1:500
Temat: Projektowa długość drogi: 0,000 km Nr rysunku: 001
Gmina: Zdolnów Powiat: Leszno Arkusz: 2,3 Stron: 1
Projekt zagospodarowania terenu
SKRÓTY, TOLERANCJE
Rodzaj: Tytuł rysunku: Nr rysunku: Skala:
Projekt: Tytuł rysunku: Nr rysunku: Skala:
ZARYSY Tytuł rysunku: ZARYSY
Tytuł rysunku: