Projekt zagospodarowania terenu skala 1:500

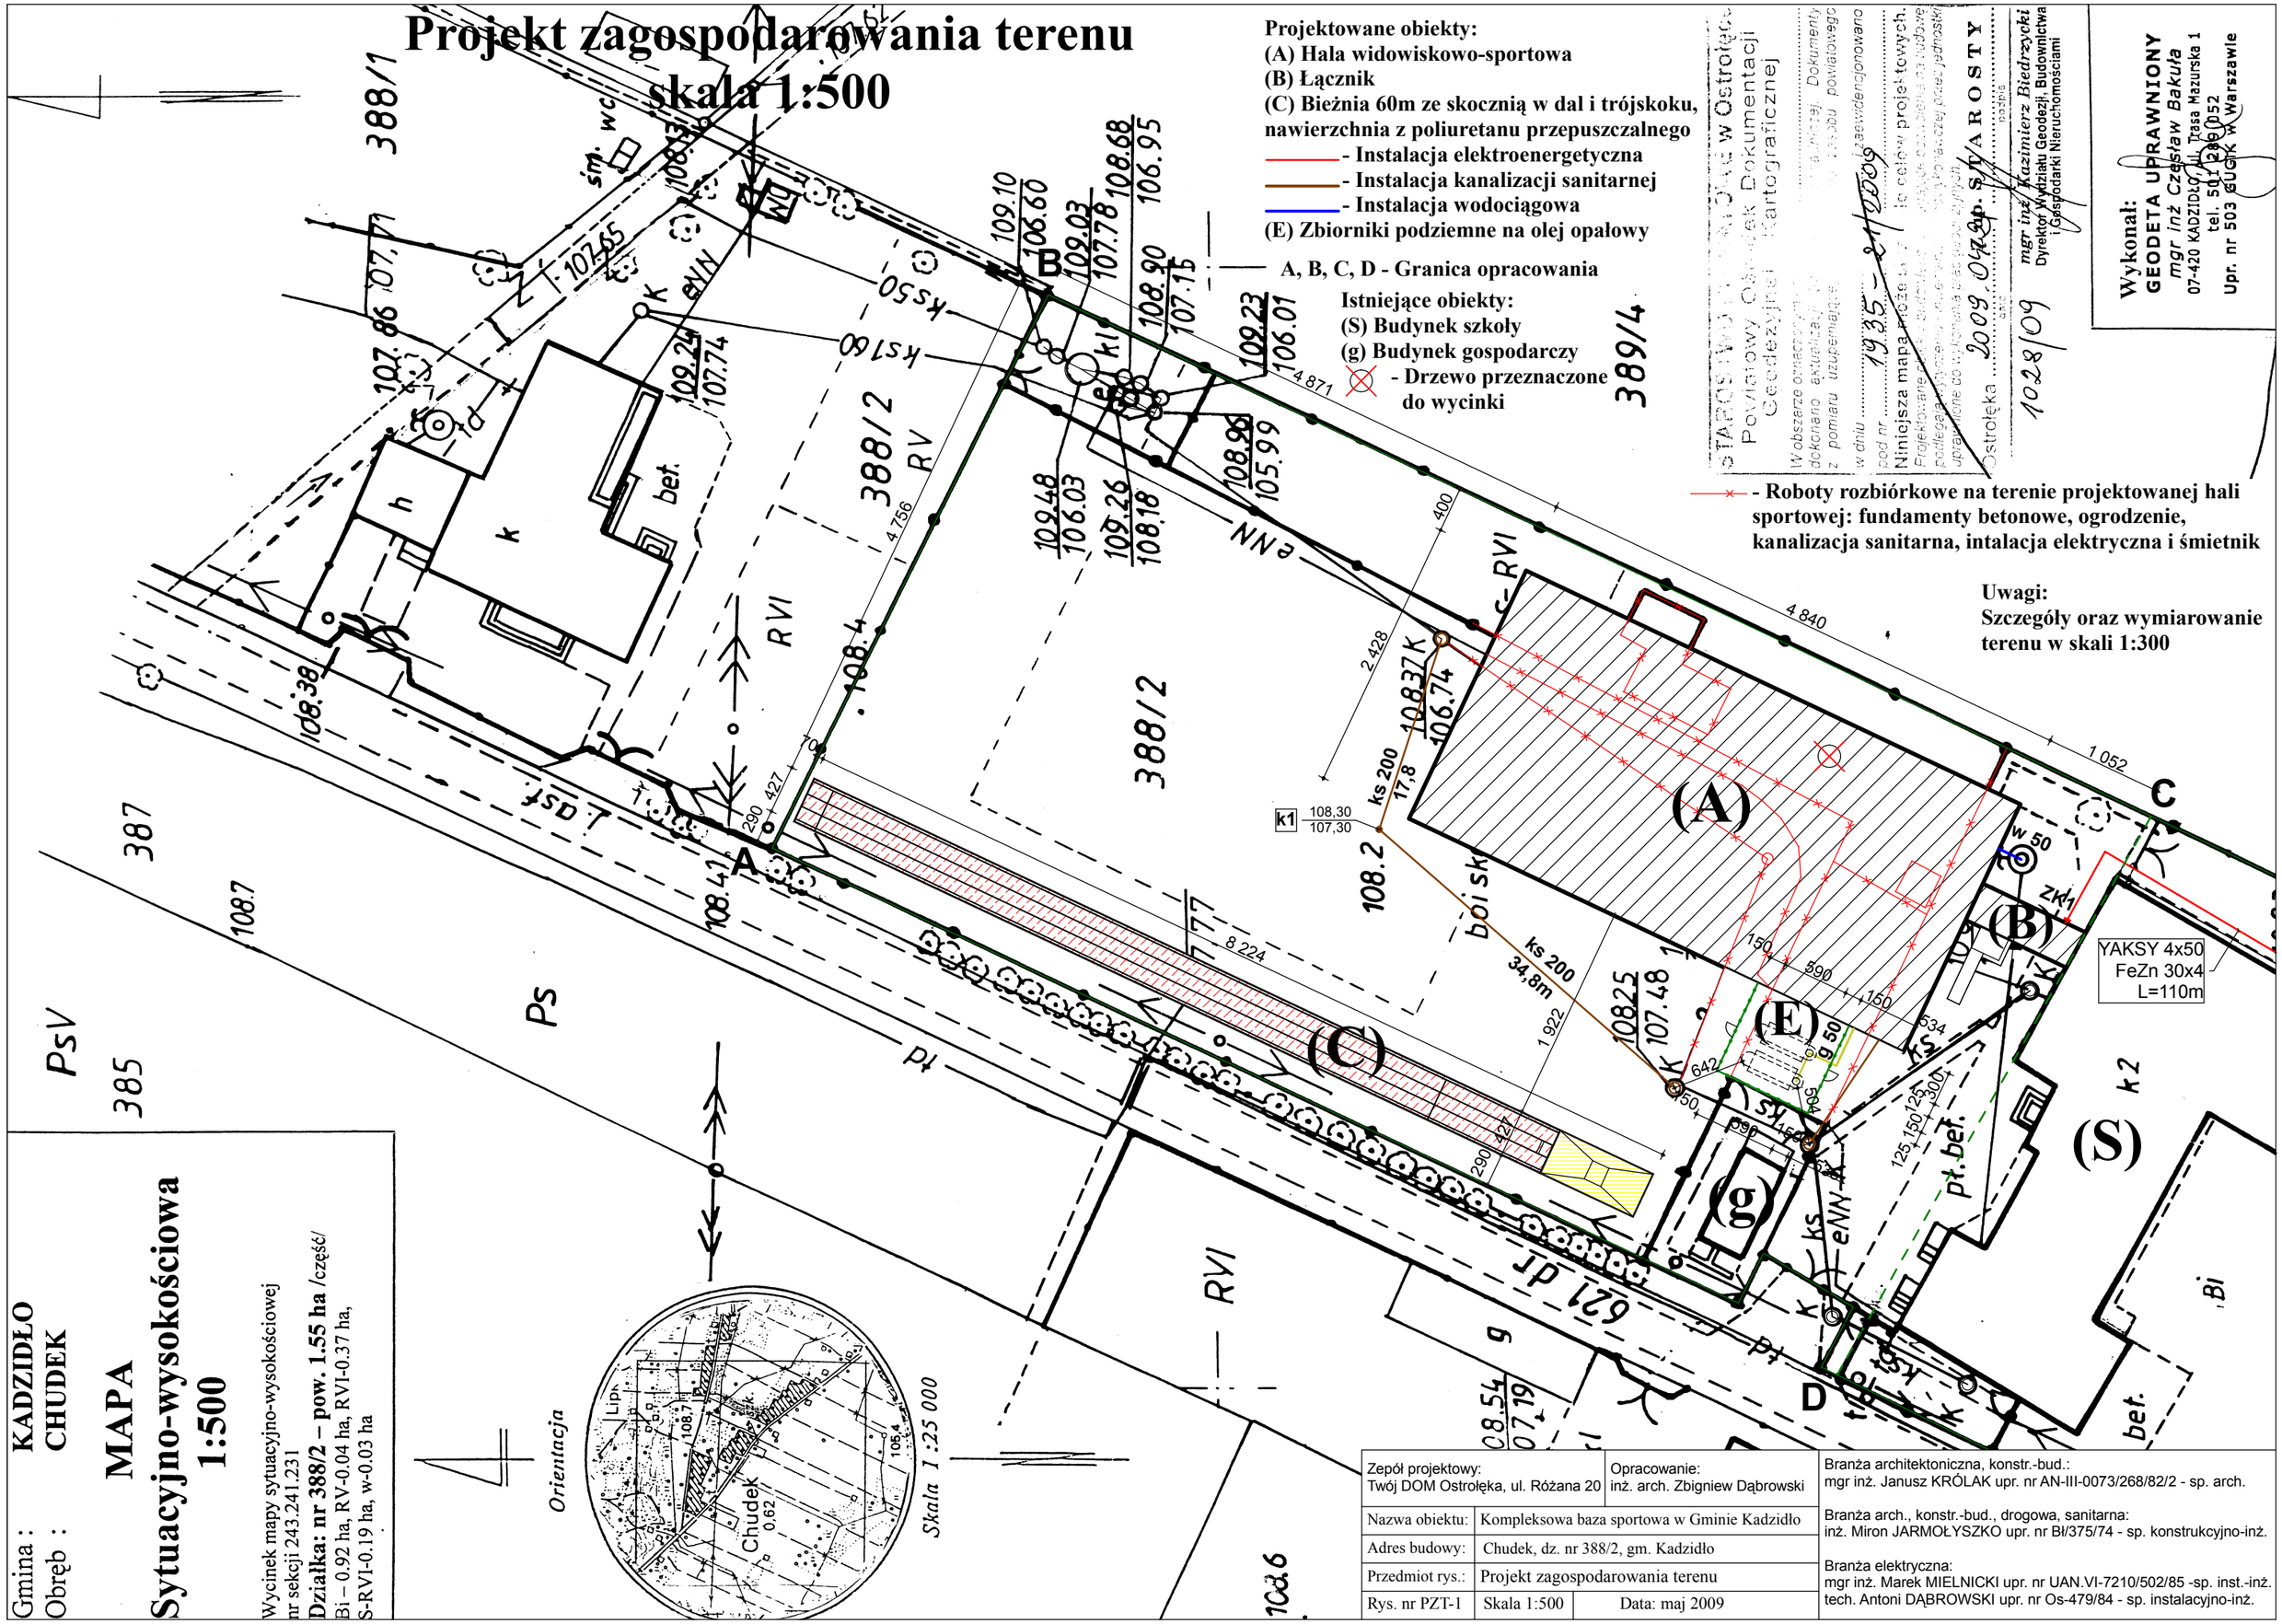

Projektowane obiekty:
(A) Hala widowiskowo-sportowa
(B) Łącznik
(C) Bieżnia 60m ze skocznią w dal i trójskoku, nawierzchnia z poliuretanu przepuszczalnego
- Instalacja elektroenergetyczna
- Instalacja kanalizacji sanitarnej
- Instalacja wodociągowa
(E) Zbiorniki podziemne na olej opałowy

A, B, C, D - Granica opracowania

Istniejące obiekty:
(S) Budynek szkoły
(g) Budynek gospodarczy
- Drzewo przeznaczone do wycinki

- Roboty rozbiórkowe na terenie projektowanej hali sportowej: fundamenty betonowe, ogrodzenie, kanalizacja sanitarna, intalacja elektryczna i śmietnik

Uwagi:
Szczegóły oraz wymiarowanie terenu w skali 1:300

STAROSTWO POWIATOWE w Ostrołęce
Powiatowy Ośrodek Dokumentacji Geodezyjnej i Kartograficznej
W obszarze oznaczonym ... dokonano aktualizacji ... z pomiaru uzupełniającego ... w dniu 1935-21/2009 ... i zaewidencjonowano pod nr ... Niniejsza mapa może być ... celów projektowych. Projektowane obiekty budowlane ... podlegają wytyczeniu ... uprawnione do wykonania prac geodezyjnych.
Ostrołęka 2009.04.24 Zap. STAROSTY
data podpis
1028/09
mgr inż. Kazimierz Biedrzycki
Dyrektor Wydziału Geodezji, Budownictwa i Gospodarki Nieruchomościami

Wykonał:
GEODETA UPRAWNIONY
mgr inż Czesław Bakuła
07-420 KADZIDŁO, ul. Trasa Mazurska 1
tel. 501 289 052
Upr. nr 503 GUGiK w Warszawie

Gmina : KADZIDŁO
Obręb : CHUDEK

MAPA
Sytuacyjno-wysokościowa
1:500

Wycinek mapy sytuacyjno-wysokościowej nr sekcji 243.241.231
Działka: nr 388/2 – pow. 1.55 ha /część/
Bi – 0.92 ha, RV-0.04 ha, RVI-0.37 ha,
S-RVI-0.19 ha, w-0.03 ha

Zepół projektowy: Twój DOM Ostrołęka, ul. Różana 20	Opracowanie: inż. arch. Zbigniew Dąbrowski	
Nazwa obiektu:	Kompleksowa baza sportowa w Gminie Kadzidło	
Adres budowy:	Chudek, dz. nr 388/2, gm. Kadzidło	
Przedmiot rys.:	Projekt zagospodarowania terenu	
Rys. nr PZT-1	Skala 1:500	Data: maj 2009

Branża architektoniczna, konstr.-bud.:
mgr inż. Janusz KRÓLAK upr. nr AN-III-0073/268/82/2 - sp. arch.

Branża arch., konstr.-bud., drogowa, sanitarna:
inż. Miron JARMOŁYSZKO upr. nr Bł/375/74 - sp. konstrukcyjno-inż.

Branża elektryczna:
mgr inż. Marek MIELNICKI upr. nr UAN.VI-7210/502/85 -sp. inst.-inż.
tech. Antoni DĄBROWSKI upr. nr Os-479/84 - sp. instalacyjno-inż.