1A ŚCIANA ZEWNĘTRZNA – SALA, POM. TECHNICZNE
PŁYTY TYPU "SANDWICH" Z WYPEŁNIENIEM 14,0 cm
WEŁNA MINERALNA (EI 30)

1B ŚCIANA ZEWNĘTRZNA – POKOJE, SZATNIE
PŁYTY TYPU "SANDWICH" Z WYPEŁNIENIEM 14,0 cm
WEŁNA MINERALNĄ (EI 30)
PŁYTY GIPSOWO–KARTONOWE 6,5 cm
NA RUSZCIE STALOWYM

1C ŚCIANA ZEWNĘTRZNA – UMYWALNIE
PŁYTY TYPU "SANDWICH" Z WYPEŁNIENIEM 14,0 cm
WEŁNĄ MINERALNĄ (EI 30)
2x PŁYTY GIPSOWO–KARTONOWE 7,5 cm
NA RUSZCIE STALOWYM
PŁYTKI CERAMICZNE DO WYS. 2,0m 1,0 cm

1D ŚCIANA ZEWNĘTRZNA – HALL, KLATKA SCHODOWA
PŁYTY TYPU "SANDWICH" Z WYPEŁNIENIEM 14,0 cm
WEŁNĄ MINERALNĄ (EI 30)
RUSZT ŻELBETOWY WG PT KONSTRUKCJI 24,0 cm
PŁYTY GIPSOWO–KARTONOWE 6,5 cm
NA RUSZCIE STALOWYM

1E ŚCIANA ZEWNĘTRZNA – SALA SPORTOWA (EI 30)
BLACHA ARKADOWA LUB FALISTA 5,0 cm
WEŁNA MINERALNA 2,0 cm
WEŁNA MINERALNA GR.10,0cm W KASETACH
KASETY STALOWE 12,0 cm

1F ŚCIANA ZEWNĘTRZNA – HALL, KL.SCHOD. (EI 30)
BLACHA ARKADOWA LUB FALISTA 5,0 cm
WEŁNA MINERALNA 2,0 cm
WEŁNA MINERALNA GR.10,0cm W KASETACH
KASETY STALOWE 12,0 cm
RUSZT ŻELBETOWY WG PT KONSTRUKCJI
PŁYTY GIPSOWO–KARTONOWE
NA RUSZCIE STALOWYM

2A ŚCIANA WEWNĘTRZNA (REI 60)
TYNK CEMENTOWO–WAPIENNY 1,5 cm
BLOCZKI GAZOBETONOWE 24,0 cm
TYNK CEMENTOWO–WAPIENNY 1,5 cm

2B ŚCIANA WEWNĘTRZNA (REI 60)
TYNK CEMENTOWO–WAPIENNY 1,5 cm
BLOCZKI GAZOBETONOWE 24,0 cm
PŁYTY GIPSOWO–KARTONOWE NA KLEJU 2,5 cm

2C ŚCIANA WEWNĘTRZNA (REI 60)
TYNK CEMENTOWO–WAPIENNY 1,5 cm
BLOCZKI GAZOBETONOWE 24,0 cm
PŁYTY GIPSOWO–KARTONOWE NA KLEJU 2,5 cm
PŁYTKI CERAMICZNE DO WYS. 2,0m 1,0 cm

2D ŚCIANA WEWNĘTRZNA (REI 60)
PŁYTY GIPSOWO–KARTONOWE NA KLEJU 2,5 cm
BLOCZKI GAZOBETONOWE 24,0 cm
PŁYTY GIPSOWO–KARTONOWE NA KLEJU 2,5 cm

2E ŚCIANA WEWNĘTRZNA (REI 60)
PŁYTY GIPSOWO–KARTONOWE NA KLEJU 2,5 cm
BLOCZKI GAZOBETONOWE 24,0 cm
PŁYTY GIPSOWO–KARTONOWE NA KLEJU 2,5 cm
PŁYTKI CERAMICZNE DO WYS. 2,0m 1,0 cm

3A ŚCIANA WEWNĘTRZNA (EI 60)
2x PŁYTA GIPSOWO–KARTONOWA 2,5 cm
OGNIOCHRONNA
SŁUPKI I RYGLE STALOWE 7,5 cm
WEŁNA MINERALNA MIĘDZY KONSTRUKCJĄ 8,0 cm
2x PŁYTA GIPSOWO–KARTONOWA 2,5 cm
OGNIOCHRONNA

3B ŚCIANA WEWNĘTRZNA
PŁYTA GIPSOWO–KARTONOWA 1,25 cm
SŁUPKI I RYGLE STALOWE 7,5 cm
WEŁNA MINERALNA MIĘDZY KONSTRUKCJĄ 8,0 cm
PŁYTA GIPSOWO–KARTONOWA 1,25 cm

3C ŚCIANA WEWNĘTRZNA
PŁYTKI CERAMICZNE DO WYS. 2,0m 1,0 cm
2x PŁYTA GIPSOWO–KARTONOWA 2,5 cm
WODOODPORNA
SŁUPKI I RYGLE STALOWE 7,5 cm
WEŁNA MINERALNA MIĘDZY KONSTRUKCJĄ 8,0 cm
PŁYTA GIPSOWO–KARTONOWA 1,25 cm

3D ŚCIANA WEWNĘTRZNA
PŁYTKI CERAMICZNE DO WYS. 2,0m 1,0 cm
2x PŁYTA GIPSOWO–KARTONOWA 2,5 cm
WODOODPORNA
SŁUPKI I RYGLE STALOWE 7,5 cm
WEŁNA MINERALNA MIĘDZY KONSTRUKCJĄ 8,0 cm
2x PŁYTA GIPSOWO–KARTONOWA 2,5 cm
WODOODPORNA
PŁYTKI CERAMICZNE DO WYS. 2,0m 1,0 cm

3E ŚCIANA WEWNĘTRZNA
PŁYTKI CERAMICZNE DO WYS. 2,0m 1,0 cm
2x PŁYTA GIPSOWO–KARTONOWA 2,5 cm
WODOODPORNA
SŁUPKI I RYGLE STALOWE 5,0 cm
PRZESTRZEŃ NA INSTALACJE 9,0 cm
SŁUPKI I RYGLE STALOWE 5,0 cm
PŁYTA GIPSOWO–KARTONOWA 1,25 cm

4 ŚCIANKA WEWNĘTRZNA
ŚCIANKA SYSTEMOWA Z PŁYT LAMINOWANYCH
WG OPISU ARCHITEKTURY

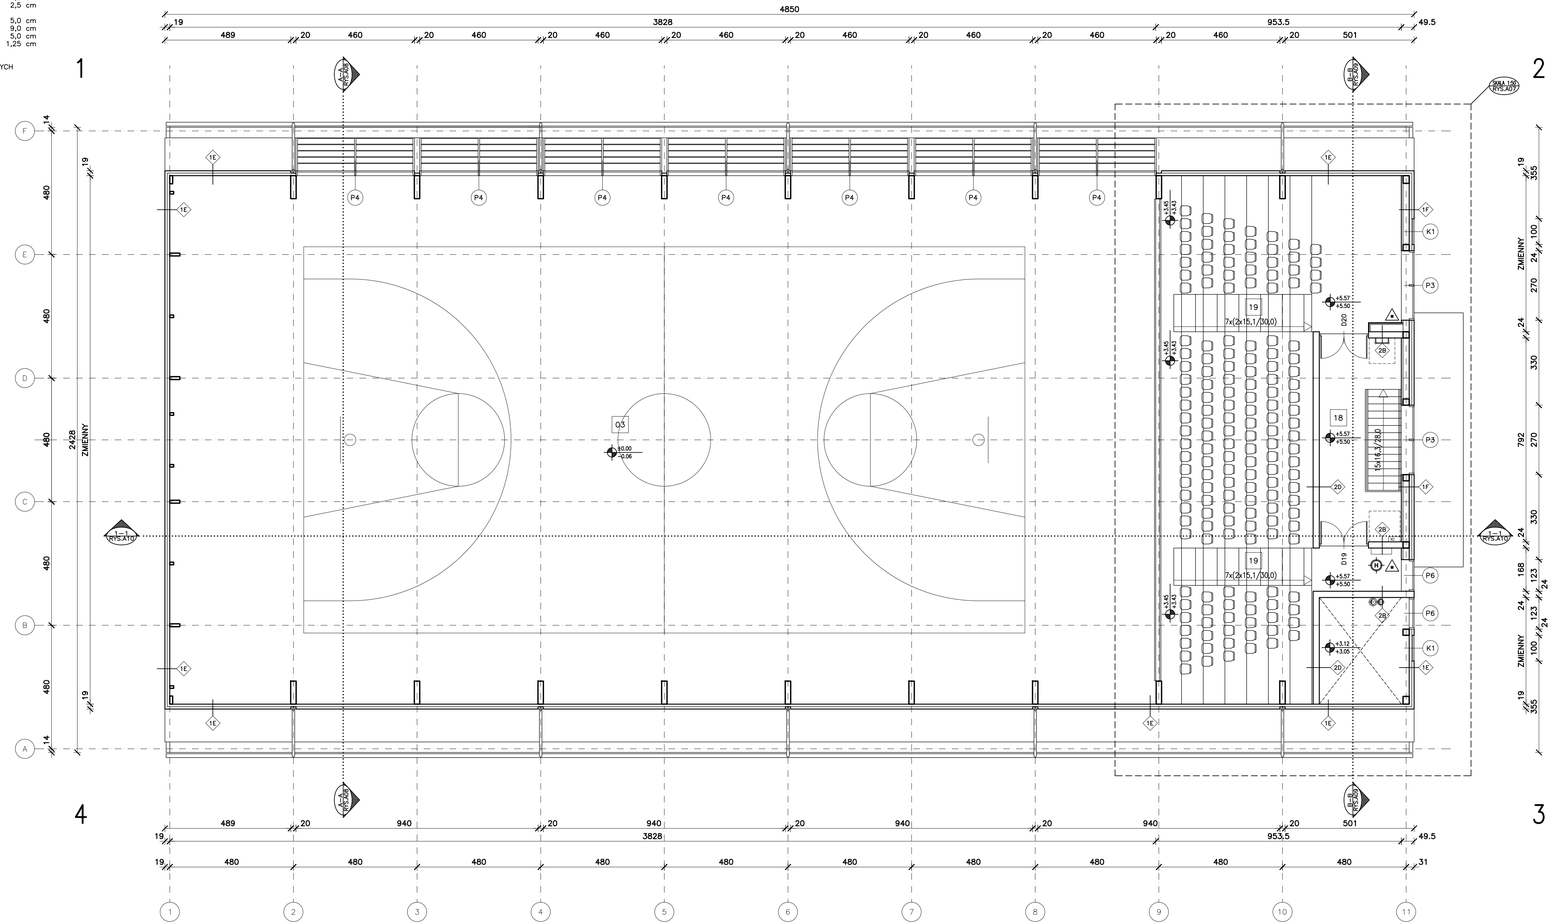

ZESTAWIENIE POMIESZCZEŃ		
NR	POMIESZCZENIE	POW.
18	KLATKA SCHODOWA	25.23 m²
19	WIDOWNIA	150.72 m²
		175.95 m²

LEGENDA:
- ±0,00 / -0,06 — RZĘDNA POZIOMU WYKOŃCZONEGO / RZĘDNA POZIOMU KONSTRUKCYJNEGO
- SKALA 1:20 RYS.A05 — SKALA DETALU / NUMER RYSUNKU
- B–B RYS.A05 — OZNACZENIE PRZEKROJU / NUMER RYSUNKU
- 1.0 UMYWALNIA / 11,60m² PŁYTKI — NUMER POMIESZCZENIA / NAZWA POMIESZCZENIA / RODZAJ POSADZKI / POWIERZCHNIA
- O1 — SYMBOL OKNA, PRZESZKLENIA LUB KRATY
- 1 — SYMBOL RODZAJU PRZEGRODY PIONOWEJ
- A — SYMBOL RODZAJU PRZEGRODY POZIOMEJ
- 3,0% — SYMBOL SPADKU POWIERZCHNI
- + 9,68 — RZĘDNA POZIOMU
- + 4,34 — RZĘDNA POZIOMU WYKOŃCZONEGO
- + 4,32 — RZĘDNA POZIOMU KONSTRUKCYJNEGO
- H — SYMBOL HYDRANTU WEWNĘTRZNEGO
- SYMBOL GAŚNICY
- SYMBOL POMIESZCZEŃ PRZYSTOSOWANYCH DLA OSÓB NIEPEŁNOSPRAWNYCH
- T — SYMBOL TABLICY ROZDZIELCZEJ ELEKTRYCZNEJ
- G — SYMBOL GAZOWEGO PUNKTU REDUKCYJNEGO
- DK — SYMBOL TABLICY ROZDZIELCZEJ ELEKTRYCZNEJ

mp project mirosław pacek
MP PROJECT Mirosław Pacek
ul. Balicka 134
30-149 KRAKÓW
tel.: + 48 12 6618235
fax.: + 48 12 6618236
email: biuro@mpproject.pl

Nazwa inwestycji:	HALA WIDOWISKOWO - SPORTOWA 24,0 x 48,0		
Inwestor:			
Adres inwestycji:			
Branża:	ARCHITEKTURA		
Fazaz	PROJEKT BUDOWLANY		
Autor projektu gotowegoc	arch. GRZEGORZ MIĄSKO	128/99 do projektowania bez ograniczeń w specjalności architektonicznej	
Opracował:	arch. GRZEGORZ MIĄSKO		
Sprawdzający projektu gotowegoc	arch. AGNIESZKA MIĄSKO	129/99 do projektowania bez ograniczeń w specjalności architektonicznej	
Projektant (adaptacja):			Data adaptacji:
Sprawdzający (adaptacja):			
Nazwa rysunku:	RZUT 2 PIĘTRA - POZ. +5,57	Skala: 1:100	
		Data: 03.2009	
		Numer rysunku: A-03	