A — DACH
PŁYTY TYPU "SANDWICH" Z WYPEŁNIENIEM 12,0 cm
PIANKA POLIURETANOWA (WRO)

B1 — STROP MIĘDZYKONDYGNACYJNY
WYLEWKA CEMENTOWA Z WYKOŃCZENIEM 5,0 cm
LINOPLYTUM 2,0 cm
STYROPIAN 10,0 cm
FOLIA PE
PŁYTA ŻELBETOWA WG PT KONSTRUKCJI 12,0 cm
PRZESTRZEŃ NA INSTALACJE 33,0 cm
SUFIT PODWIESZANY – PŁYTY GIPSOWO-KARTONOWE NA RUSZCIE STALOWYM 10,0 cm

B2 — STROP MIĘDZYKONDYGNACYJNY
PŁYTKI GRESOWE NA KLEJU 1,0 cm
WYLEWKA CEMENTOWA 4,0 cm
STYROPIAN 2,0 cm
FOLIA PE
PŁYTA ŻELBETOWA WG PT KONSTRUKCJI 12,0 cm
PRZESTRZEŃ NA INSTALACJE 13,0 cm
SUFIT PODWIESZANY – PŁYTY GIPSOWO-KARTONOWE NA RUSZCIE STALOWYM 10,0 cm

B3 — STROP MIĘDZYKONDYGNACYJNY
PŁYTKI GRESOWE NA KLEJU 1,0 cm
WYLEWKA CEMENTOWA 4,0 cm
STYROPIAN 2,0 cm
FOLIA PE
PŁYTA ŻELBETOWA WG PT KONSTRUKCJI 12,0 cm
PŁYTY GIPSOWO-KARTONOWE NA KLEJU 2,5 cm

B4 — STROP MIĘDZYKONDYGNACYJNY
PŁYTKI GRESOWE NA KLEJU 1,0 cm
WYLEWKA CEMENTOWA 4,0 cm
STYROPIAN 2,0 cm
FOLIA PE
PŁYTA ŻELBETOWA WG PT KONSTRUKCJI 12,0 cm

C — SUFIT PODWIESZANY
PŁYTY GIPSOWO-KARTONOWE 10,0 cm
NA RUSZCIE STALOWYM

D — TRYBUNY
PŁYTA SKRZYNIOWA PCV 5,0 mm
PŁYTA OSB 2,5 cm
KONSTRUKCJA Z KATOWNIKÓW STALOWYCH
MOCOWANA DO ŻELBETOWEJ ŚCIANY OPOREZ MAŁOWANIE GRID 30/3

E1 — KLATKA SCHODOWA
PŁYTKI GRESOWE NA KLEJU 2,0 cm
BIEG SCHODOWY ŻELBETOWY WG PT 12,0 cm
KONSTRUKCJI
PŁYTY GIPSOWO-KARTONOWE NA KLEJU 2,5 cm

E2 — KLATKA SCHODOWA
PŁYTKI GRESOWE NA KLEJU 2,0 cm
BIEG SCHODOWY ŻELBETOWY WG PT 12,0 cm
KONSTRUKCJI

F1 — POSADZKA NA GRUNCIE – POM. SOCJALNE
PŁYTKI GRESOWE NA KLEJU 1,0 cm
WYLEWKA CEMENTOWA 5,0 cm
STYROPIAN O DUŻEJ WYTRZYMAŁOŚCI 8,0 cm
2x FOLIA PE GR. 0,2mm
BETON 15,0 cm
ŻWIR ZAGĘSZCZONY UBIJANY WARSTWAMI 20,0 cm

F2 — POSADZKA NA GRUNCIE – POM. TECHNICZNE
WYLEWKA CEMENTOWA Z WYKOŃCZENIEM 8,0 cm
NIEPYLNYM, WODOODPORNYM
STYROPIAN O DUŻEJ WYTRZYMAŁOŚCI 8,0 cm
2x FOLIA PE GR. 0,2mm
BETON 15,0 cm
ŻWIR ZAGĘSZCZONY UBIJANY WARSTWAMI 20,0 cm

F3 — POSADZKA NA GRUNCIE – POKÓJ
PŁYTKI 2,0 cm
WYLEWKA CEMENTOWA 5,0 cm
STYROPIAN O DUŻEJ WYTRZYMAŁOŚCI 8,0 cm
2x FOLIA PE GR. 0,2mm
BETON 15,0 cm
ŻWIR ZAGĘSZCZONY UBIJANY WARSTWAMI 20,0 cm

F4 — POSADZKA NA GRUNCIE – SALA SPORTOWA
PARKIET 2,5 cm
PODŁOGA SPORTOWA SYSTEMOWA 11,5 cm
– NA PODWIJANYCH LEGARACH
PŁYTA ŻELBETOWA WG PT KONSTRUKCJI 10,0 cm
STYROPIAN O DUŻEJ WYTRZYMAŁOŚCI 8,0 cm
2x FOLIA PE GR. 0,2mm
CHUDY BETON 10,0 cm
ŻWIR ZAGĘSZCZONY UBIJANY WARSTWAMI 20,0 cm

G — SCHODY ZEWNĘTRZNE
PŁYTKI GRESOWE MROZOODPORNE 2,0 cm
NA KLEJU
PŁYTA ŻELBETOWA WG PT KONSTRUKCJI 10,0 cm
2x FOLIA PE GR. 0,2mm
CHUDY BETON 10,0 cm
ŻWIR ZAGĘSZCZONY UBIJANY WARSTWAMI 20,0 cm

H — CHODNIK
KOSTKA BETONOWA 6,0 cm
PIASEK ZAGĘSZCZONY 4,0 cm
ŻWIR ZAGĘSZCZONY UBIJANY WARSTWAMI 25,0 cm

I — OPASKA WOKÓŁ BUDYNKU
ŻWIR SORTOWANY O DROBNEJ FRAKCJI 10,0 cm
ŻWIR SORTOWANY GRUBSZEJ FRAKCJI 25,0 cm

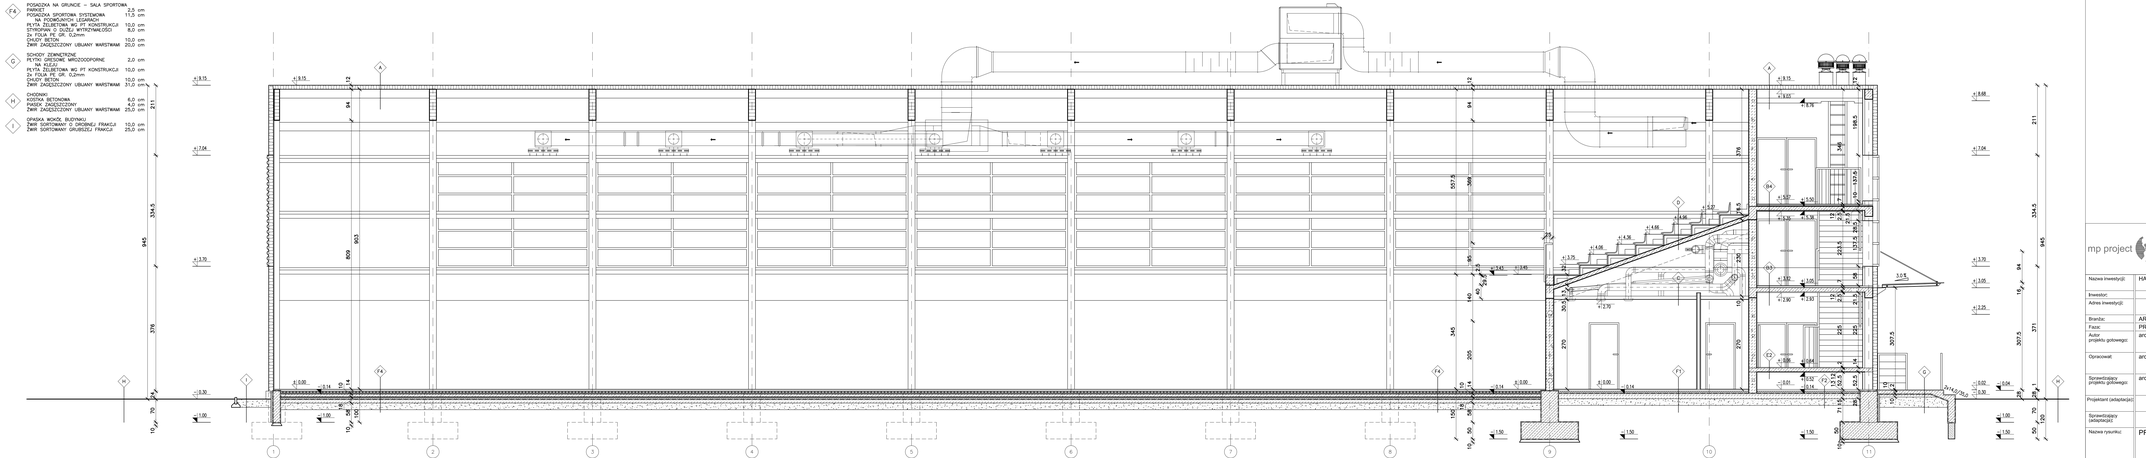

mp project miroslaw pacek
MP PROJECT Mirosław Pacek
ul. Balicka 134
30-149 KRAKÓW
tel.: + 48 12 6618235
fax.: + 48 12 6618236
email: biuro@mpproject.pl

Nazwa inwestycji:	HALA WIDOWISKOWO - SPORTOWA 24,0 x 48,0
Inwestor:	
Adres inwestycji:	
Branża:	ARCHITEKTURA
Faza:	PROJEKT BUDOWLANY
Autor projektu gotowego:	arch. GRZEGORZ MIĄSKO 128/99 do projektowania bez ograniczeń w specjalności architektonicznej
Opracował:	arch. GRZEGORZ MIĄSKO
Sprawdzający projektu gotowego:	arch. AGNIESZKA MIĄSKO 129/99 do projektowania bez ograniczeń w specjalności architektonicznej
Projektant (adaptacja):	Data adaptacji:
Sprawdzający (adaptacja):	
Nazwa rysunku:	PRZEKRÓJ 1-1
Skala:	1:50
Data:	03.2009
Numer rysunku:	A-10