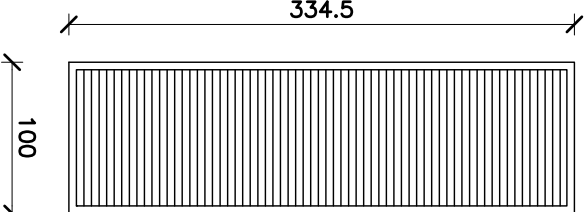
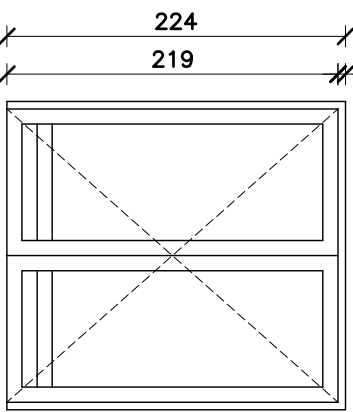
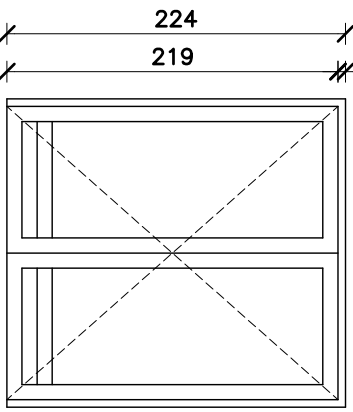
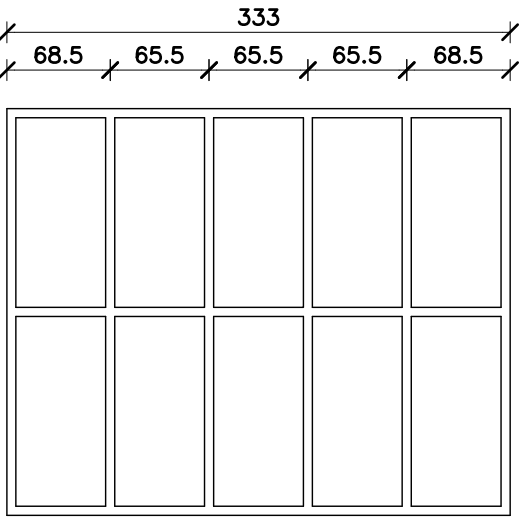
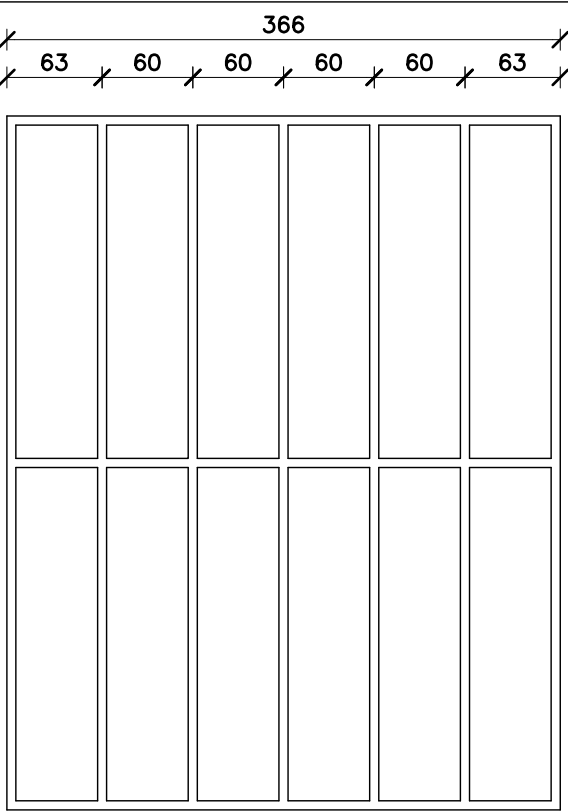
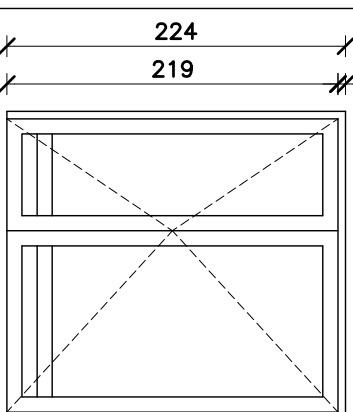
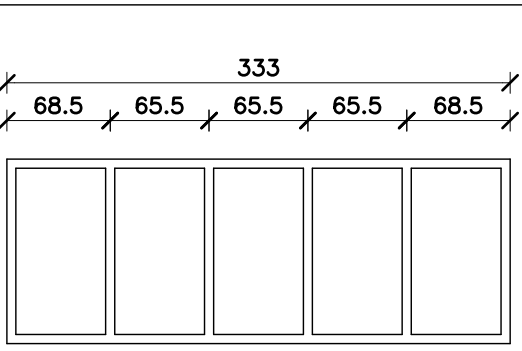




NR	1
SYMBOL	K1
SCHEMAT	
WYMIARY W ŚWIEŁE OSZCZĘCZY	S _s 1000 H _s 3345
WYMIARY W ŚWIEŁE OSZCZĘCZY	S 1800 H 2170
PARTER	2
1 PIĘTRO	–
2 PIĘTRO	–
RAZEM	2
UWAGI	OSZCZĘCZKA I LAMELE ALUMINIOWE – KOLOR POPEŁYATY

NR	1	2	3	4	5	6
SYMBOL	P1	P2	P3	P4	P5	P6
SCHEMAT						
WYMIARY W ŚWIEŁE OSZCZĘCZY	S _s 2050 H _s 2250	S _s 2050 H _s 2250	S _s 2700 H _s 3345	S _s 4600 H _s 3670	S _s 2050 H _s 2250	S _s 1230 H _s 3345
WYMIARY W ŚWIEŁE OSZCZĘCZY	S 1800 H 2170	S 1800 H 2170	–	–	S 1800 H 2170	–
PARTER	1	1	–	–	1	–
1 PIĘTRO	–	–	2	7	–	2
2 PIĘTRO	–	–	–	–	–	–
RAZEM	1	1	2	7	1	2
UWAGI	GRUPA, RGŁE, RAMYKI ALUMINIOWE GRUPA MATERIAŁOWA 2.1 LUB 1.0 KOLOR POMARAŃCZOWY SZKŁO TYPU FLOAT PRZECIROCZYSTE HARTOWANE KLAMKA ALUMINIOWA, ZAMEK, ANTYPAN.	GRUPA, RGŁE, RAMYKI ALUMINIOWE GRUPA MATERIAŁOWA 2.1 LUB 1.0 KOLOR POMARAŃCZOWY SZKŁO TYPU FLOAT PRZECIROCZYSTE HARTOWANE KLAMKA ALUMINIOWA, ZAMEK, ANTYPAN.	GRUPA, RGŁE, RAMYKI ALUMINIOWE GRUPA MATERIAŁOWA 2.1 LUB 1.0 KOLOR POMARAŃCZOWY SZKŁO TYPU FLOAT PRZECIROCZYSTE	GRUPA, RGŁE, RAMYKI ALUMINIOWE GRUPA MATERIAŁOWA 2.1 LUB 1.0 KOLOR POMARAŃCZOWY SZKŁO TYPU FLOAT PRZECIROCZYSTE BEZPIECZNE	GRUPA, RGŁE, RAMYKI ALUMINIOWE KOLOR POMARAŃCZOWY SZKŁO TYPU FLOAT PRZECIROCZYSTE HARTOWANE KLAMKA ALUMINIOWA, ZAMEK, OKUCIA ANTYP. ODPORNOŚĆ OGNIOWA EI 30	GRUPA, RGŁE, RAMYKI ALUMINIOWE KOLOR POMARAŃCZOWY SZKŁO TYPU FLOAT PRZECIROCZYSTE BEZPIECZNE

ZESTAWIENIE KRAT

ZESTAWIENIE PRZESZKLEŃ

ZESTAWIENIE OKIEN

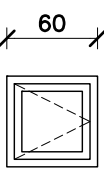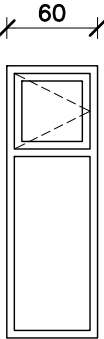NR	1	2
SYMBOL	01	02
SCHEMAT		
WYMIARY W ŚWIEŁE OSZCZĘCZY	S _s 610 H _s 610	S _s 1810 H _s 610
WYMIARY W ŚWIEŁE OSZCZĘCZY	S 1800 H 2170	S 1800 H 2170
PARTER	4	1
1 PIĘTRO	–	–
2 PIĘTRO	–	–
RAZEM	4	1
UWAGI	OSZCZĘCZKA I RAMYKI – PCV LUB ALUMINIOWE – GRUPA MATERIAŁOWA 2.1 LUB 1.0 KOLOR POMARAŃCZOWY SZKŁO TYPU FLOAT PRZECIROCZYSTE HARTOWANE KLAMKA ALUMINIOWA, OGRANICZNIK WYCHYLENIA	

mp project	MP PROJECT Mirosław Pacek
ul. Bałicka 134	
30-149 KRAKÓW	
tel.: + 48 12 6618235	
fax.: + 48 12 6618236	
email: biuro@mpproject.pl	
mirosław pacek	
ARCHITEKTURA	
PROJEKT BUDOWLANY	
arch. GRZEGORZ MIĄSKO	129/99 do projektowania bez ograniczeń w specjalności architektonicznej
Opracował:	arch. GRZEGORZ MIĄSKO
Sprawdzający projekt gotowego:	arch. AGNIESZKA MIĄSKO
Projektant (adaptacja):	129/99 do projektowania bez ograniczeń w specjalności architektonicznej
Sprawdzający (adaptacja):	Data adaptacji:
Nazwa rysunku:	ZESTAWIENIA ŚLUSARKI I STOLARKI: ZESTAWIENIE KRAT ZESTAWIENIE PRZESZKLEŃ ZESTAWIENIE OKIEN
	Skala: 1:50 Data: 03.2009 Numer rysunku: A-13

UWAGA:
WYMIARY OTWORÓW SPRAWDZIĆ NA BUDOWIE