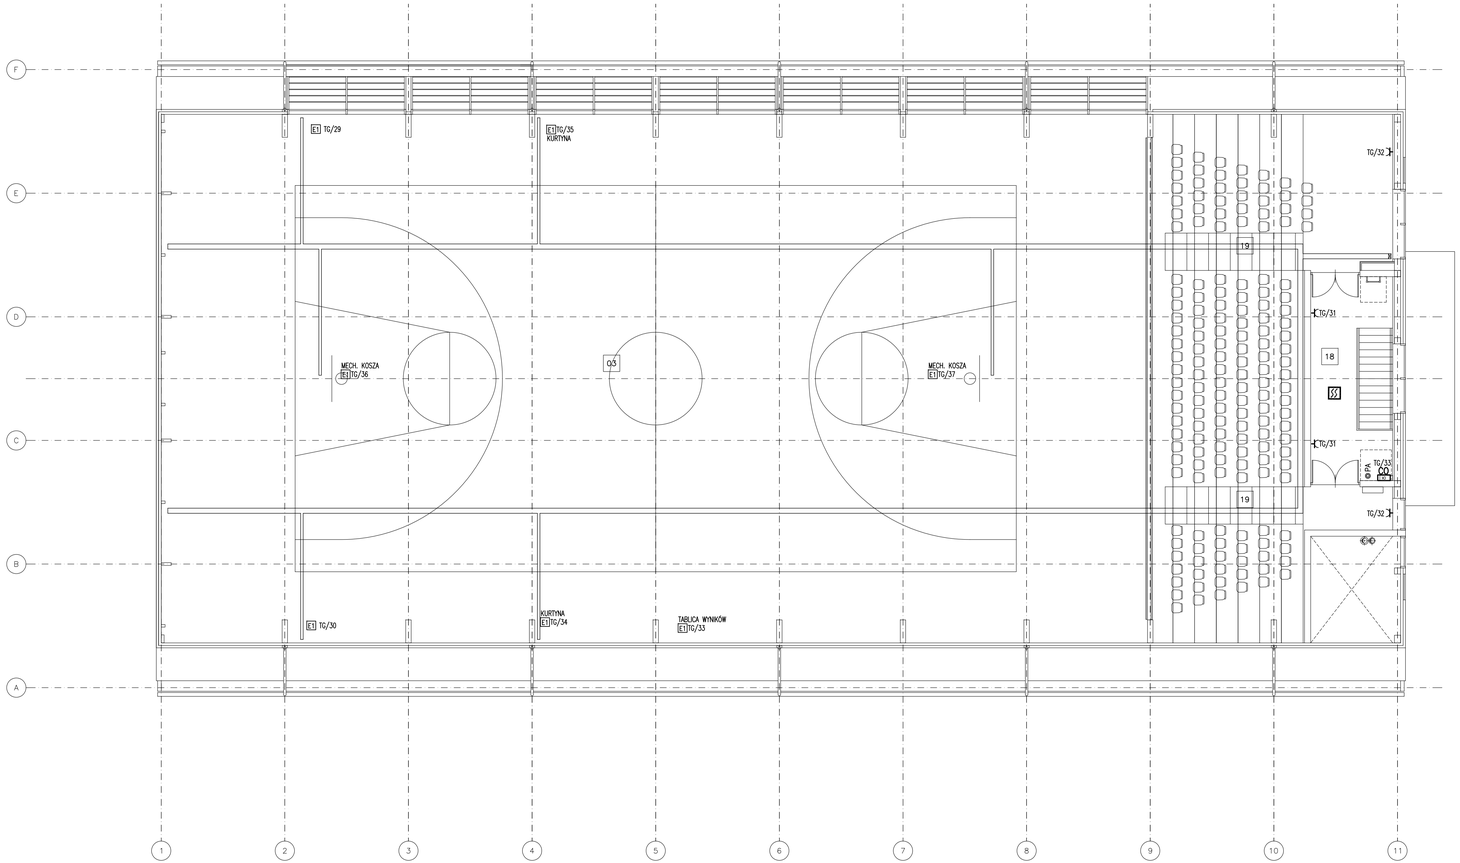

GNIAZDO 2P+Z 250/16A IP-20

GNIAZDO 2P+Z 250/16A IP-44

E1 WYPUST INSTALACJI 230V (ZAPAS PRZEWODU 2m)

E3 WYPUST INSTALACJI 400V (ZAPAS PRZEWODU 2m)

ŁĄCZNIK POJEDYNCZY 10A/250V IP-20

mp project mirosław pacek

MP PROJECT Mirosław Pacek
ul. Balicka 134
30-149 KRAKÓW
tel.: + 48 12 6618235
fax.: + 48 12 6618236
email: biuro@mpproject.pl

Nazwa inwestycji:	HALA WIDOWISKOWO - SPORTOWA 24x48
Inwestor:	
Adres inwestycji:	
Branża:	ELEKTRYCZNA
Faza:	PROJEKT BUDOWLANY
Autor projektu gotowego:	mgr inż. WOJCIECH LISEK — NR UPR. 945/94 w specjalności instalacyjno - inżynieryjnej do proj. i kier. robotami bez ograniczeń w zakresie instalacji elektrycznych
Opracował:	mgr inż. WOJCIECH LISEK
Sprawdzający projektu gotowego:	mgr inż. ANDRZEJ NOWAK — NR UPR. 267/83 w specjalności instalacyjno - inżynieryjnej do proj. i kier. robotami bez ograniczeń w zakresie instalacji elektrycznych
Projektant (adaptacja):	Data adaptacji:
Sprawdzający (adaptacja):	
Nazwa rysunku:	RZUT 2 PIĘTRA INSTALACJA SIŁY
Skala:	1:100
Data:	01.2009
Numer rysunku:	E-08