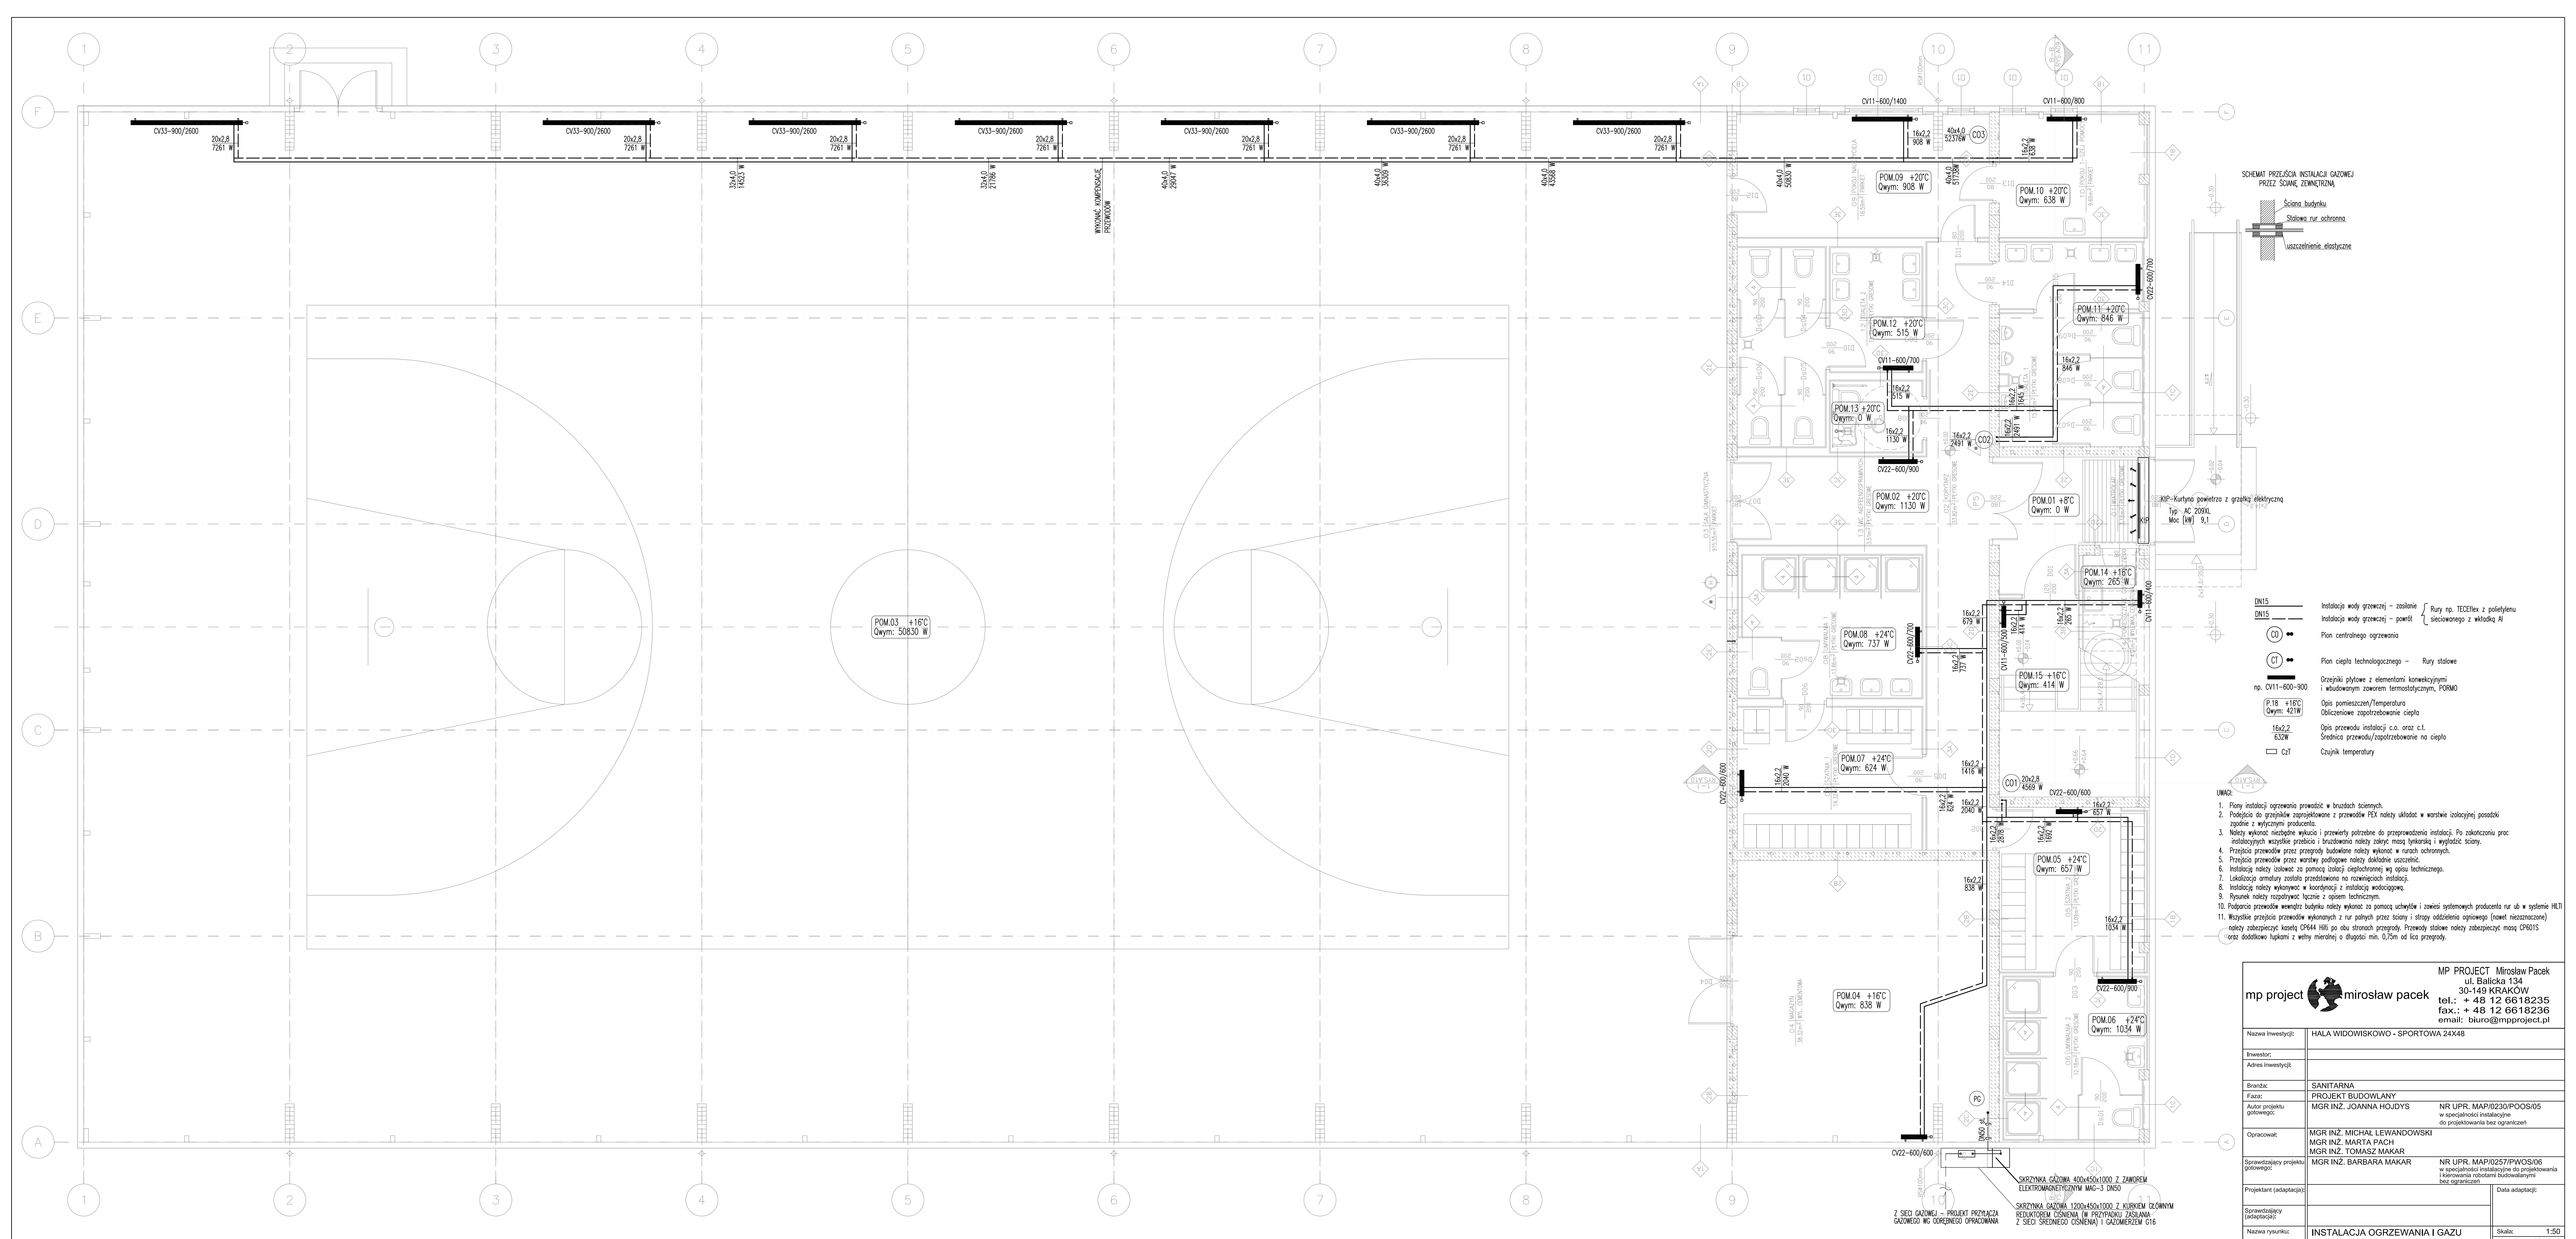

MP PROJECT Mirosław Pacek
ul. Balicka 134
30-149 KRAKÓW
tel.: + 48 12 6618235
fax.: + 48 12 6618236
email: biuro@mpproject.pl

Nazwa inwestycji:	HALA WIDOWISKOWO - SPORTOWA 24X48
Inwestor:	
Adres inwestycji:	
Branża:	SANITARNA
Faza:	PROJEKT BUDOWLANY
Autor projektu główengo:	MGR INŻ. JOANNA HOJDYS NR UPR. MAP/0230/POOS/05 w specjalności instalacyjne do projektowania bez ograniczeń
Opracował:	MGR INŻ. MICHAŁ LEWANDOWSKI MGR INŻ. MARTA PACH MGR INŻ. TOMASZ MAKAR
Sprawdzający projektu głównego:	MGR INŻ. BARBARA MAKAR NR UPR. MAP/0257/IPWOS/06 w specjalności instalacyjne do projektowania i kierowania robotami budowlanymi bez ograniczeń
Projektant (adaptacja):	Data adaptacji:
Sprawdzający (adaptacja):	
Nazwa rysunku:	INSTALACJA OGRZEWANIA I GAZU RZUT PARTERU
Skala:	1:50
Data:	02.2009
Numer rysunku:	MO-01