


Bieg schodowy BS2(135x14H)

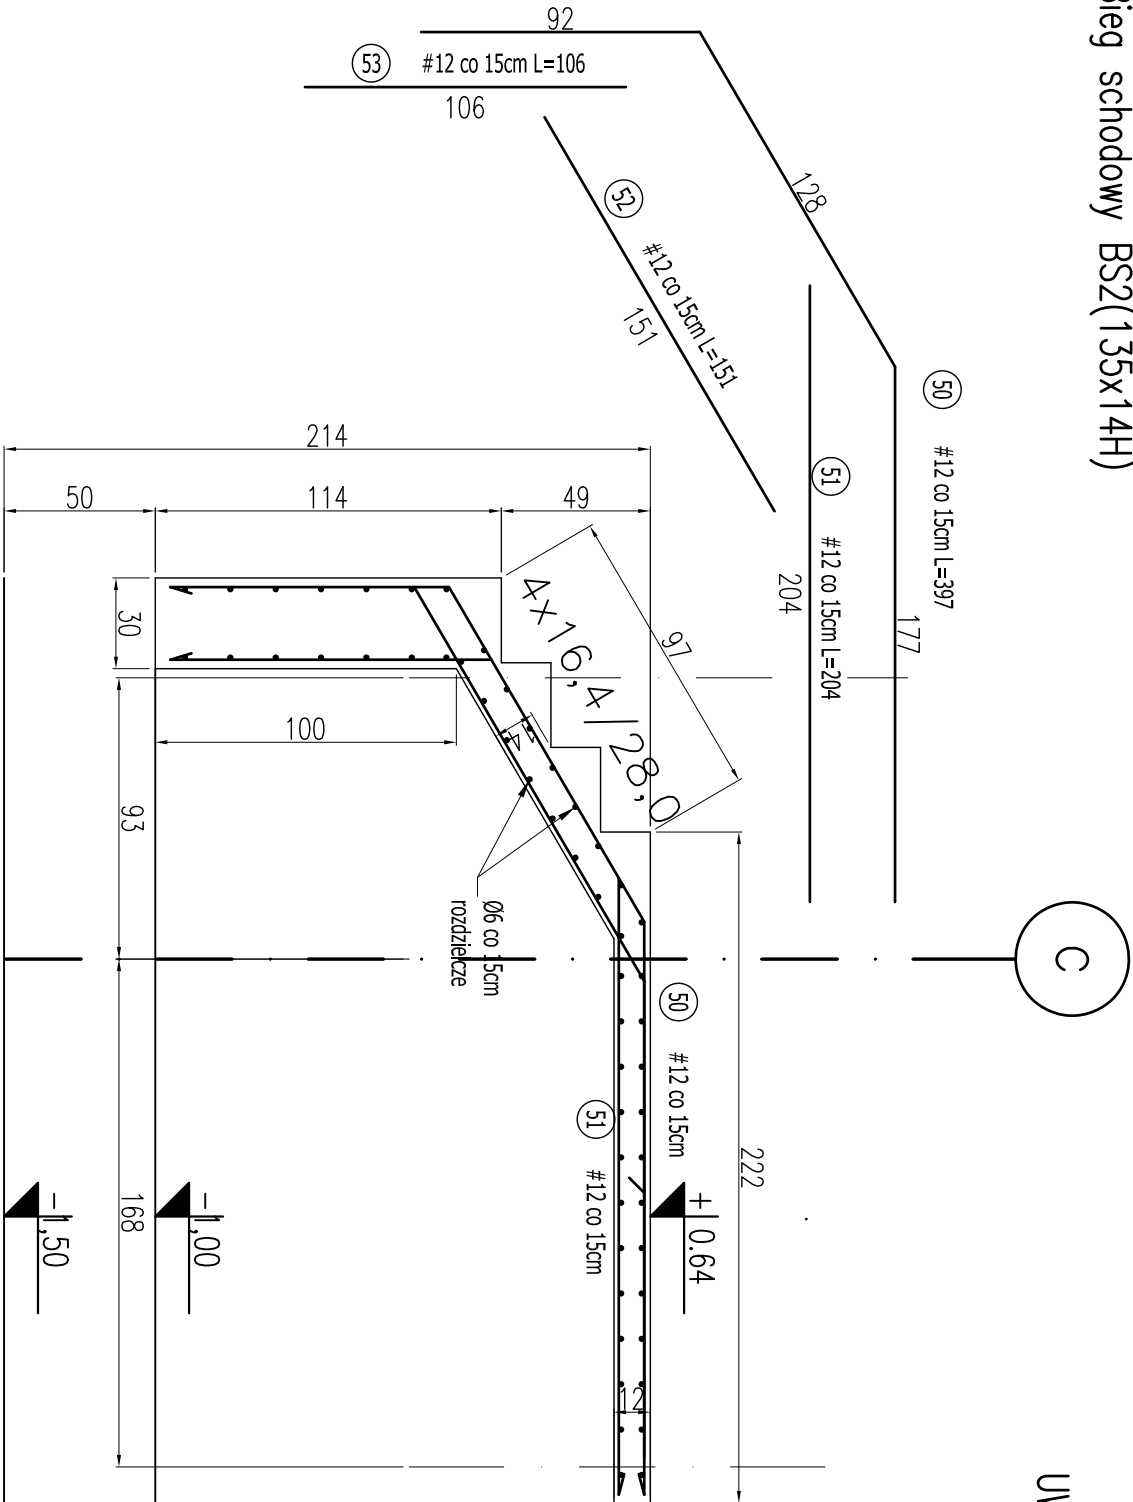


MATERIAŁY:

- 1.BETON B30
- 2.STAL ZBROJENIOWA: A-IIIN (RB500W)
- 3.PRĘTY ROZDZIELCZE I STRZEMIIONA: A-I

UWAGI:

- 1.ROZPATRYWAĆ Z OPISEM TECHNICZNYM
- 2.ROZPATRYWAĆ ŁĄCZNIE Z PROJ. ARCHITEKTURY I PROJ.BRANŻOWYMI
- 3.POZIOMY I PRZEBICIA WERYFIKOWAĆ Z PROJ. BRANŻOWYMI

<div><div>mp project</div><div>mirosław pacek</div></div> <div><div>MP PROJECT Mirosław Pacek</div><div>ul. Bałicka 134</div><div>30-149 KRAKÓW</div><div>tel.: + 48 12 6618235</div><div>fax.: + 48 12 6618236</div><div>email: <a href="mailto:biuro@mpproject.pl">biuro@mpproject.pl</a></div></div>	
Nazwa inwestycji:	HALA WIDOWISKOWO - SPORTOWA 24x48
Inwestor:	
Adres inwestycji:	
Branża:	KONSTRUKCJA
Faza:	PROJEKT BUDOWLANY
Autor projektu gotowego:	mgr inż. ROBERT KOCWA
Opracował:	mgr inż. MARTA KOCWA
Sprawdzający projektu gotowego:	mgr inż. MIROSLAW PACEK
Projektant (adaptacja):	
Sprawdzający (adaptacja):	
Nazwa rysunku:	KONSTRUKCJE ŻELBETOWE
	BIEG SCHODOWY BS2