



Ustawienie projektowanego znaku A-6c
w odległości 200 m od skrzyżowania

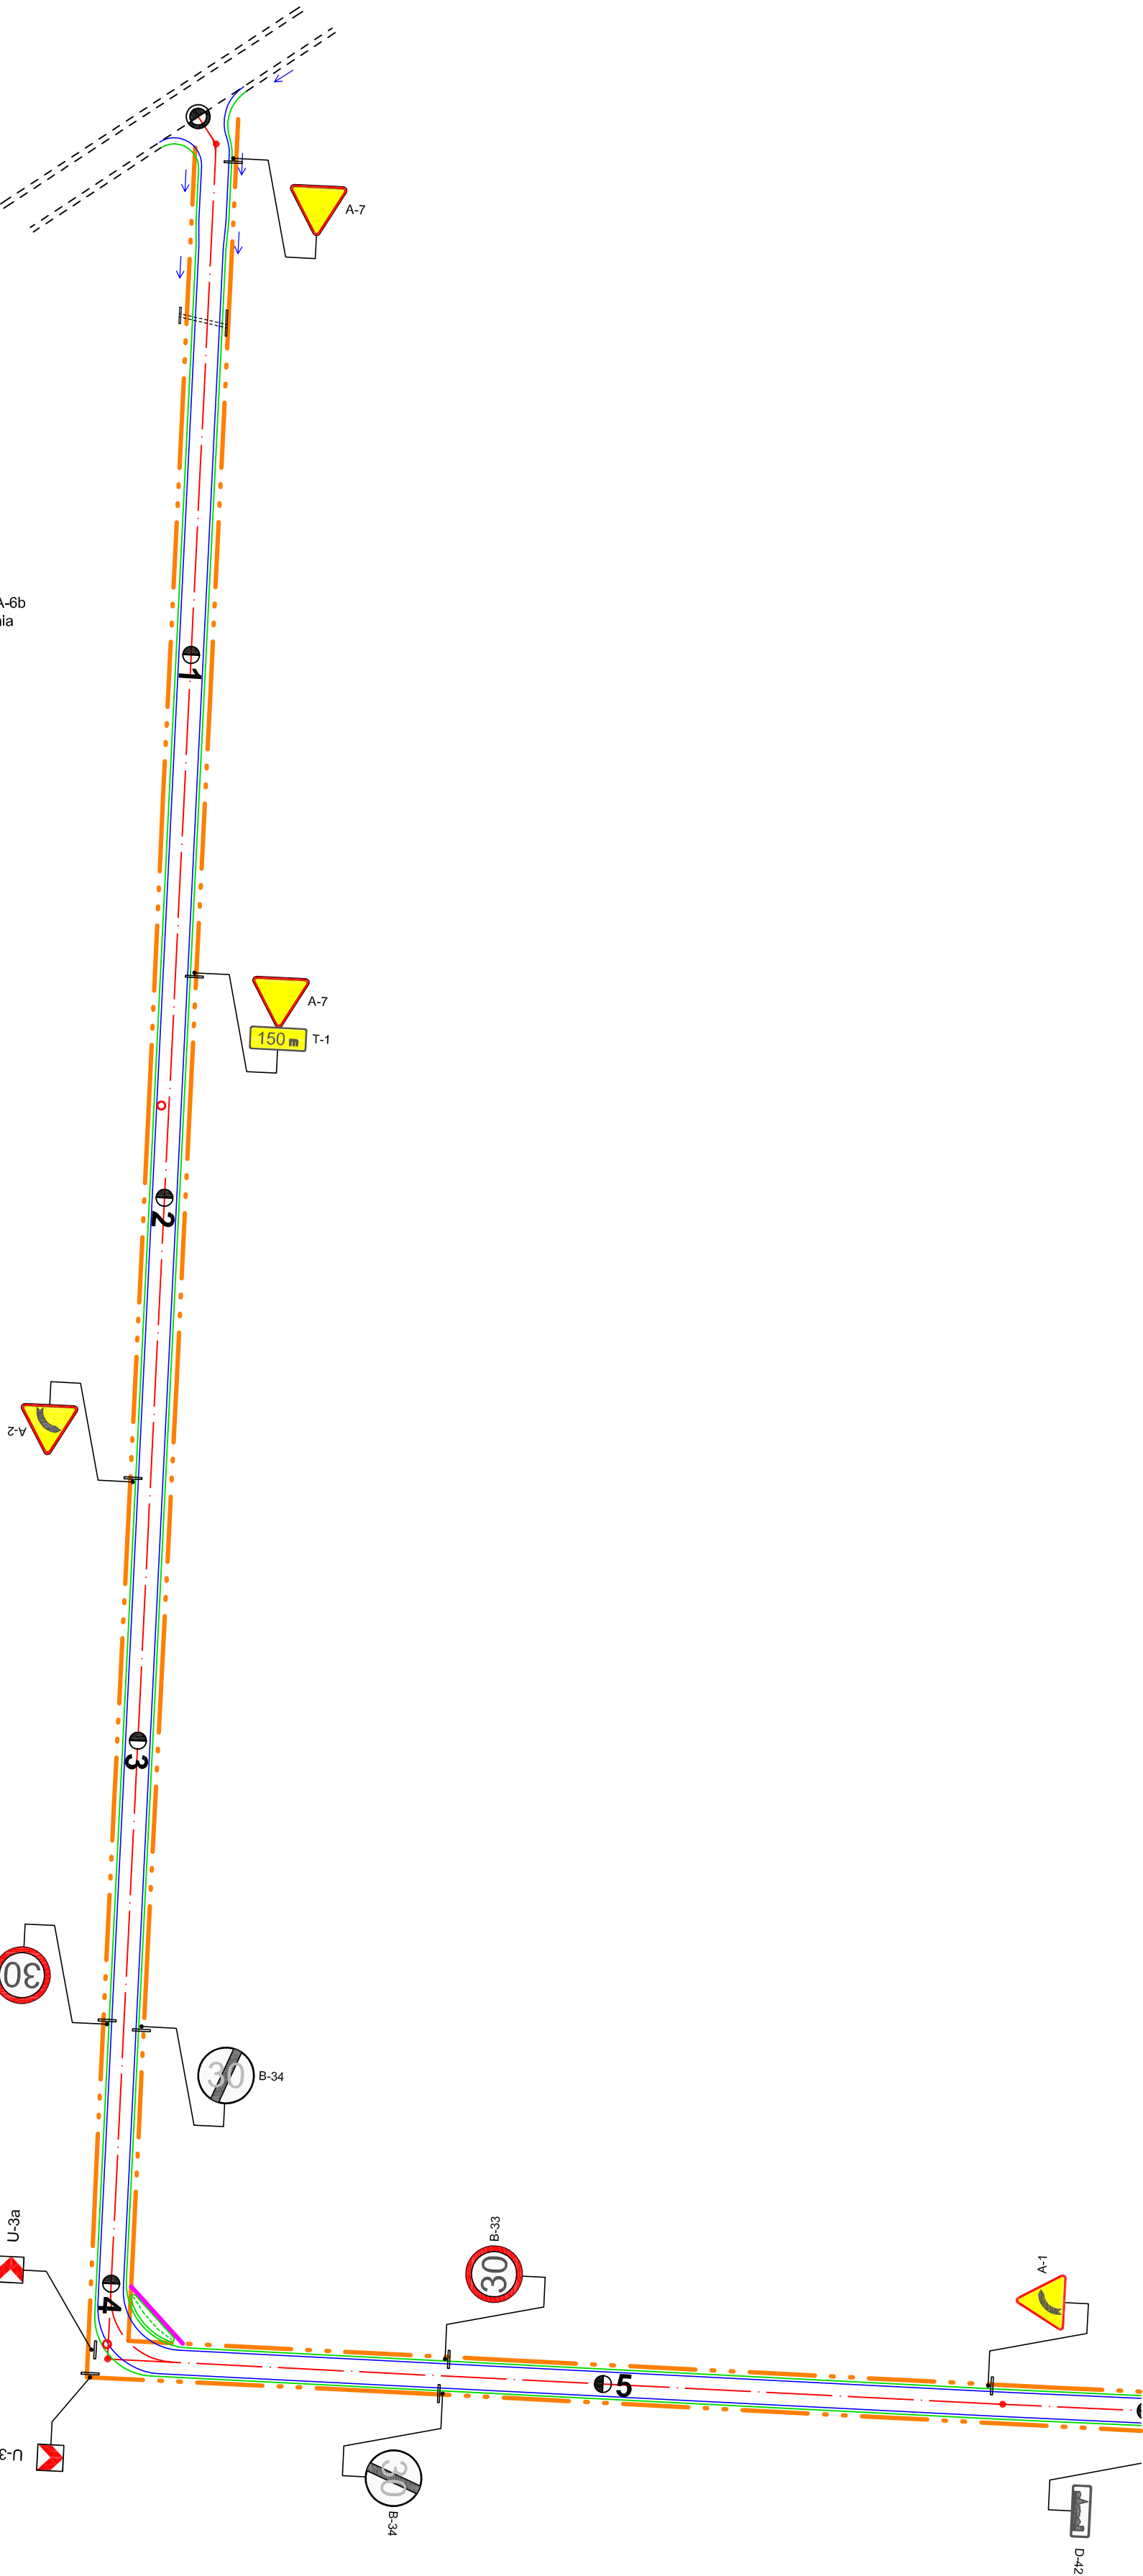

Ustawienie projektowanego znaku A-6b
w odległości 200 m od skrzyżowania

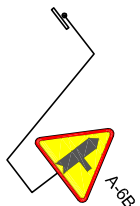

| | | | |
|---|--|--------------|-----------------|
| Jednostka projektująca: "DİM Projekt" P.P. W. Drogi i Mostów Leszek Cimniewski 07-410 Ostrołęka ul. Gornicheckiego 7/1 kom. 0608-35-88-77 NIP 758-146-34-54 Regon 550744766 | | | |
| Investor: | Gmina Kadzidło | Branch: | Drogiowa |
| Nazwa obiektu: | Droga gminna klasy L (lokalna) | Station: | P.B. |
| Lokalizacja: | droga gminna nr 250533W Kadzidło - Kol. Żytocha | Scale: | 1:1000 |
| Temat: | Przebudowa drogi gminnej zwirowej na bitumiczną | Date: | Lisopad 2008 r. |
| Nazwa rysunku: | STAŁA ORGANIZACJA RUCHU - PROJEKTOWANE OZNAKOWANIE PIONOWE I POZIOME | Rys nr: | 5/1 |
| | ZESPÓŁ PROJEKTOWY | Stron: | 1 |
| Funkcja | Imię i nazwisko | Nr uprawnień | Podpis |
| projektant | mgr inż. Leszek Cimniewski | 6694/Os | |
| asystent proj. | Michał Piórkowski | | |

| | |
|--|---|
| | Projektowana linia poszerzenia istniejącego pasa drogowego |
| | Istniejąca linia poszerzenia istniejącego pasa drogowego |
| | Istniejąca linia rozgraniczenia drogi gminnej |
| | Projektowana krawężnik jezdni bitumicznej |
| | Projektowana krawężnik poboczy zwirowych |
| | Istniejąca krawężnik drogi powiatowej i krajowej |
| | Projektowany krawężnik betonowy 15x30 cm wystający |
| | Projektowany krawężnik betonowy 15x30 cm zanurzony do +2 cm |
| | Projektowane obrzeże betonowe 8x30 cm |