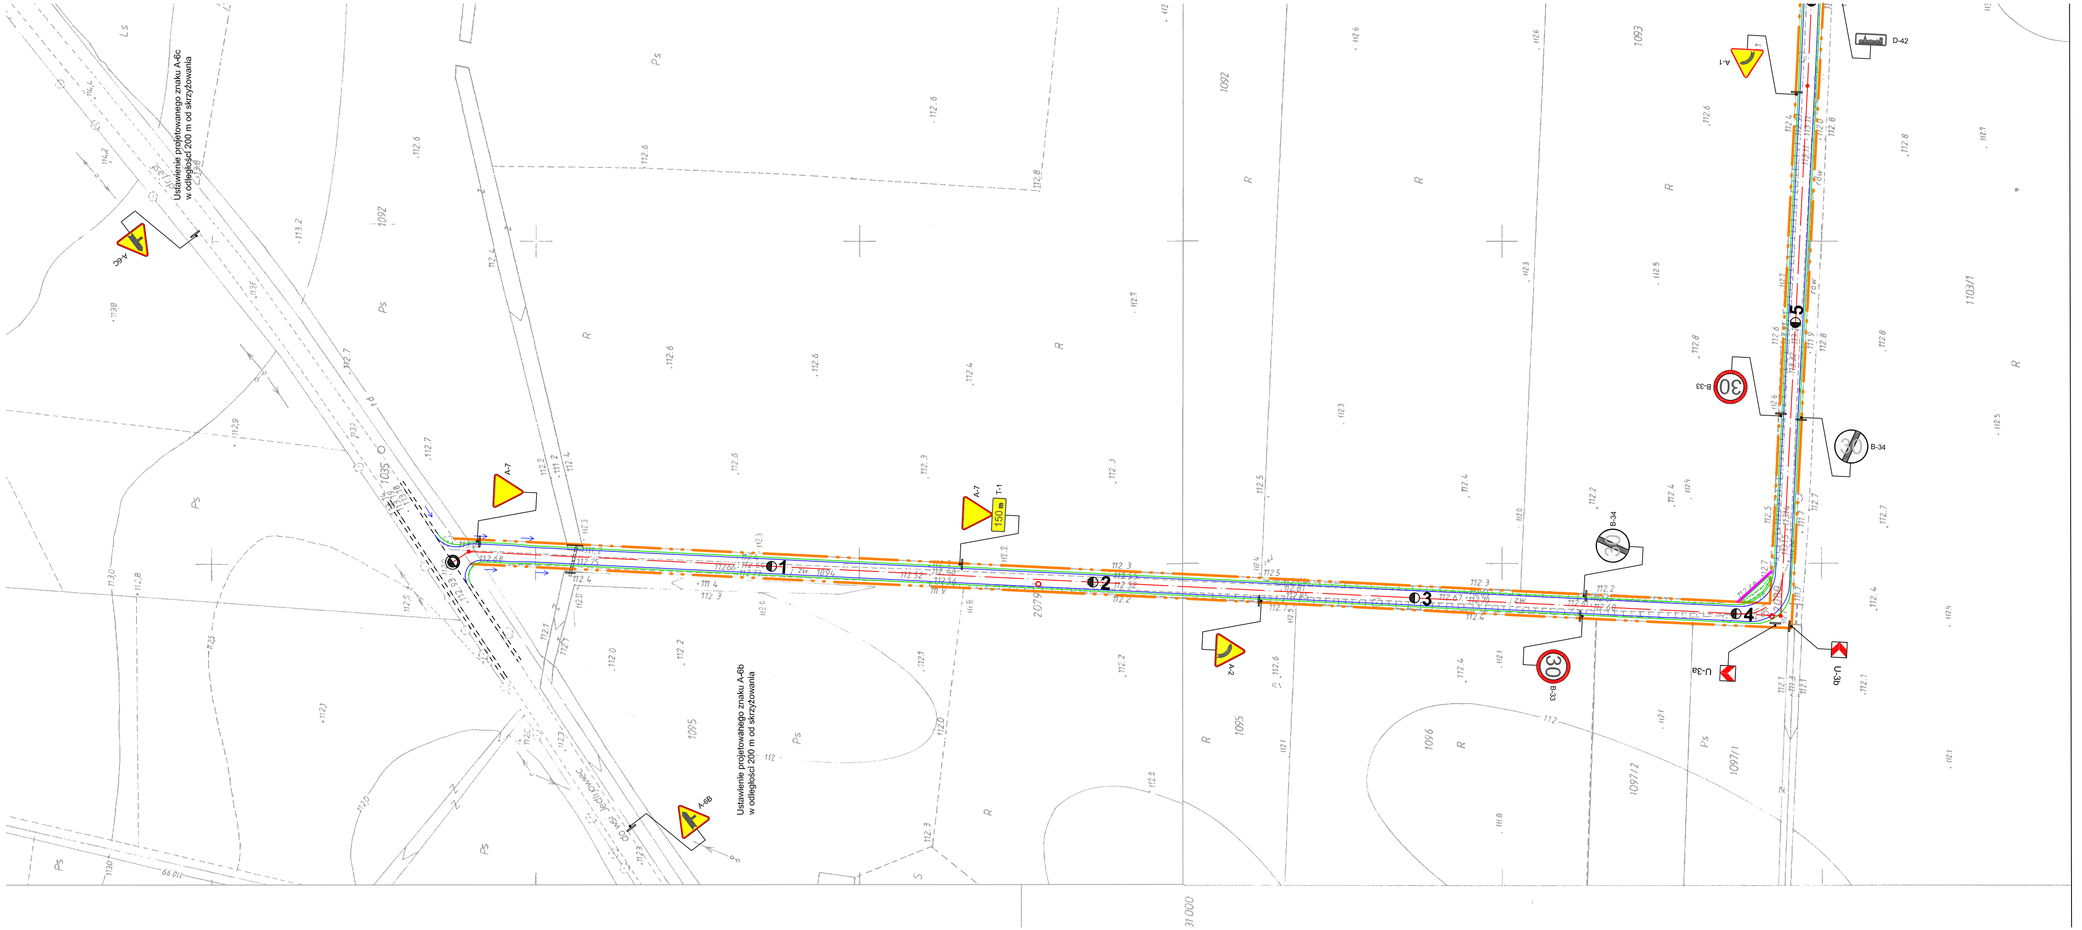

Projektowana linia poszerzenia istniejącego pasa drogowego projektowanej drogi gminnej

Istniejąca linia rozgraniczenia drogi gminnej

Projektowana krawędź jezdni bitumicznej

Projektowana krawędź poboczy żwirowych

Istniejąca krawędź drogi powiatowej i krajowej

Projektowany krawężnik betonowy 15x30 cm wystający

Projektowany krawężnik betonowy 15x30 cm zaniżony do +2 cn

Projektowane obrzeże betonowe 8x30 cm

Jednostka projektująca:	"DiM Projekt" P.P.W. Dróg i Mostów Leszek Chmielewski 07 -410 Ostrołęka ul. Gomulickiego 7/1 kom. 0608-35-88-77 NIP 758-146-34-54 Regon 550744766		
Inwestor:	**Gmina Kadzidło**	**Branża:**	Drogowa
Nazwa obiektu:	Droga gminna klasy L (lokalna)	**Stadium:**	P.B.
Lokalizacja:	**droga gminna nr 250533W Kadzidło - Kol. Żytocha**	**Skala:**	1:1000
Temat:	**Przebudowa drogi gminnej żwirowej na bitumiczną**	**Data:**	Listopad 2008 r.
Nazwa rysunku:	**STAŁA ORGANIZACJA RUCHU - PROJEKTOWANE OZNAKOWANIE PIONOWE I POZIOME**	**Rys nr:** **5/1**	**Stron:** **1**

ZESPÓŁ PROJEKTOWY

Funkcja	Imię i nazwisko	Nr uprawnień	Podpis
projektant	mgr inż. Leszek Chmielewski	66/94/Os	
asystent proj.	Michał Piórkowski		