



PROJEKTOWANY PRZEPUST w km 0+799,00

PRZEKRÓJ PODŁUŻNY

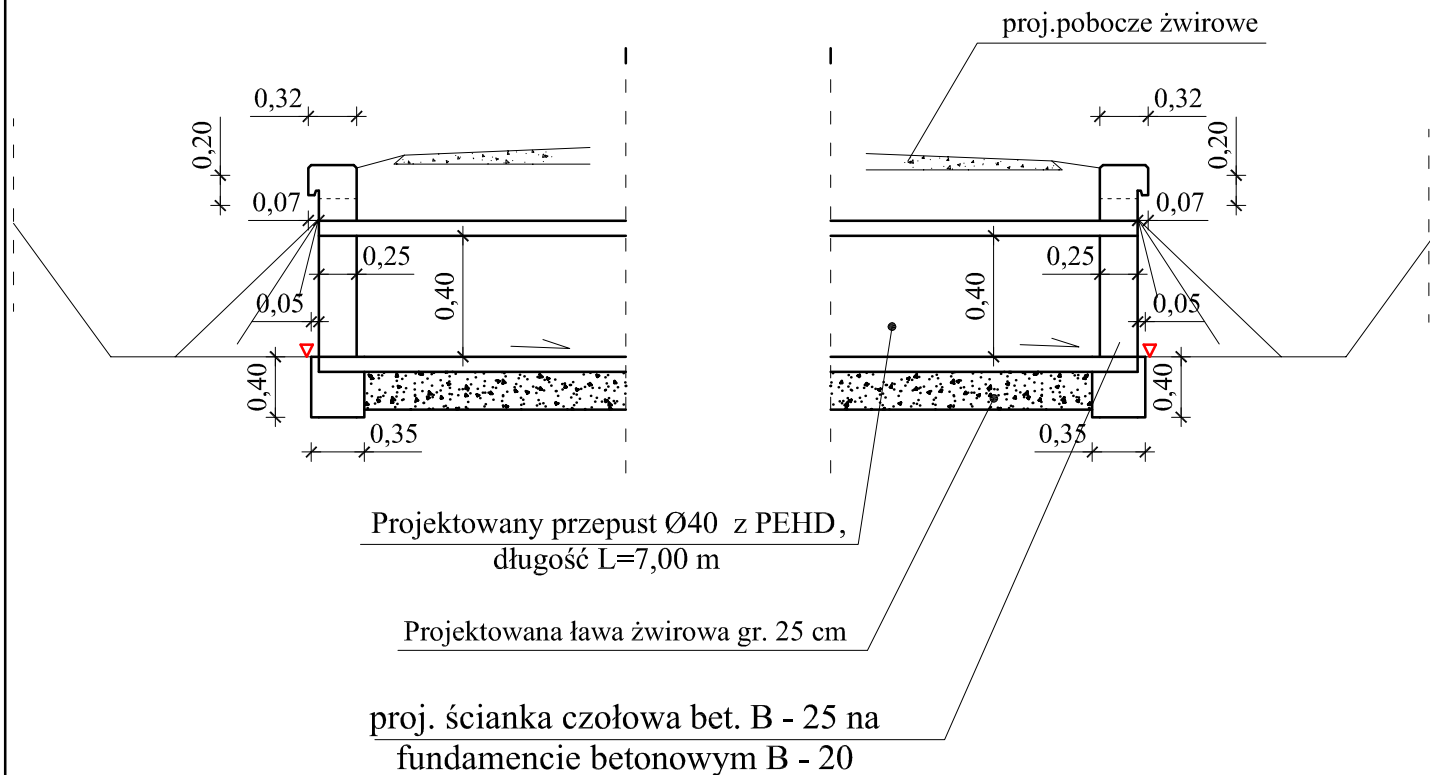

WIDOK OD CZOŁA

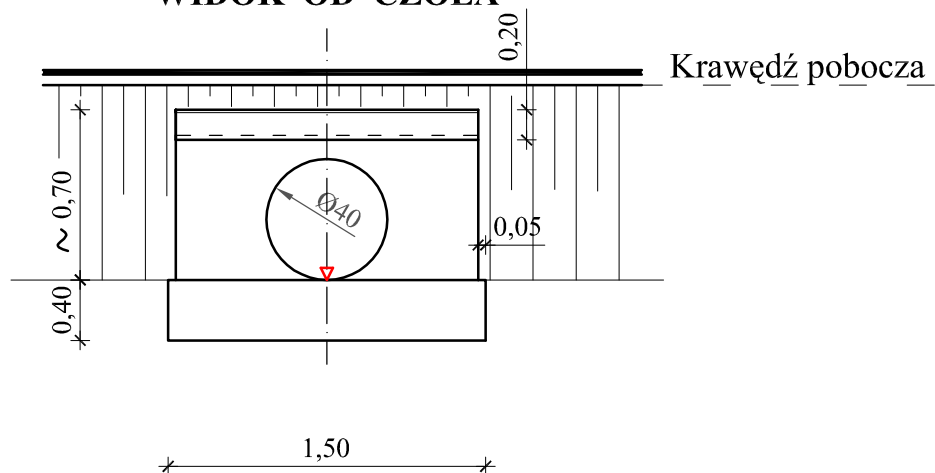

UWAGA:

Rzędne dna przepustu (wlot i wylot) oraz
wysokość ścianek czołowych, w razie potrzeby
skorygować na roboczo (dostosować do
warunków lokalnych)