


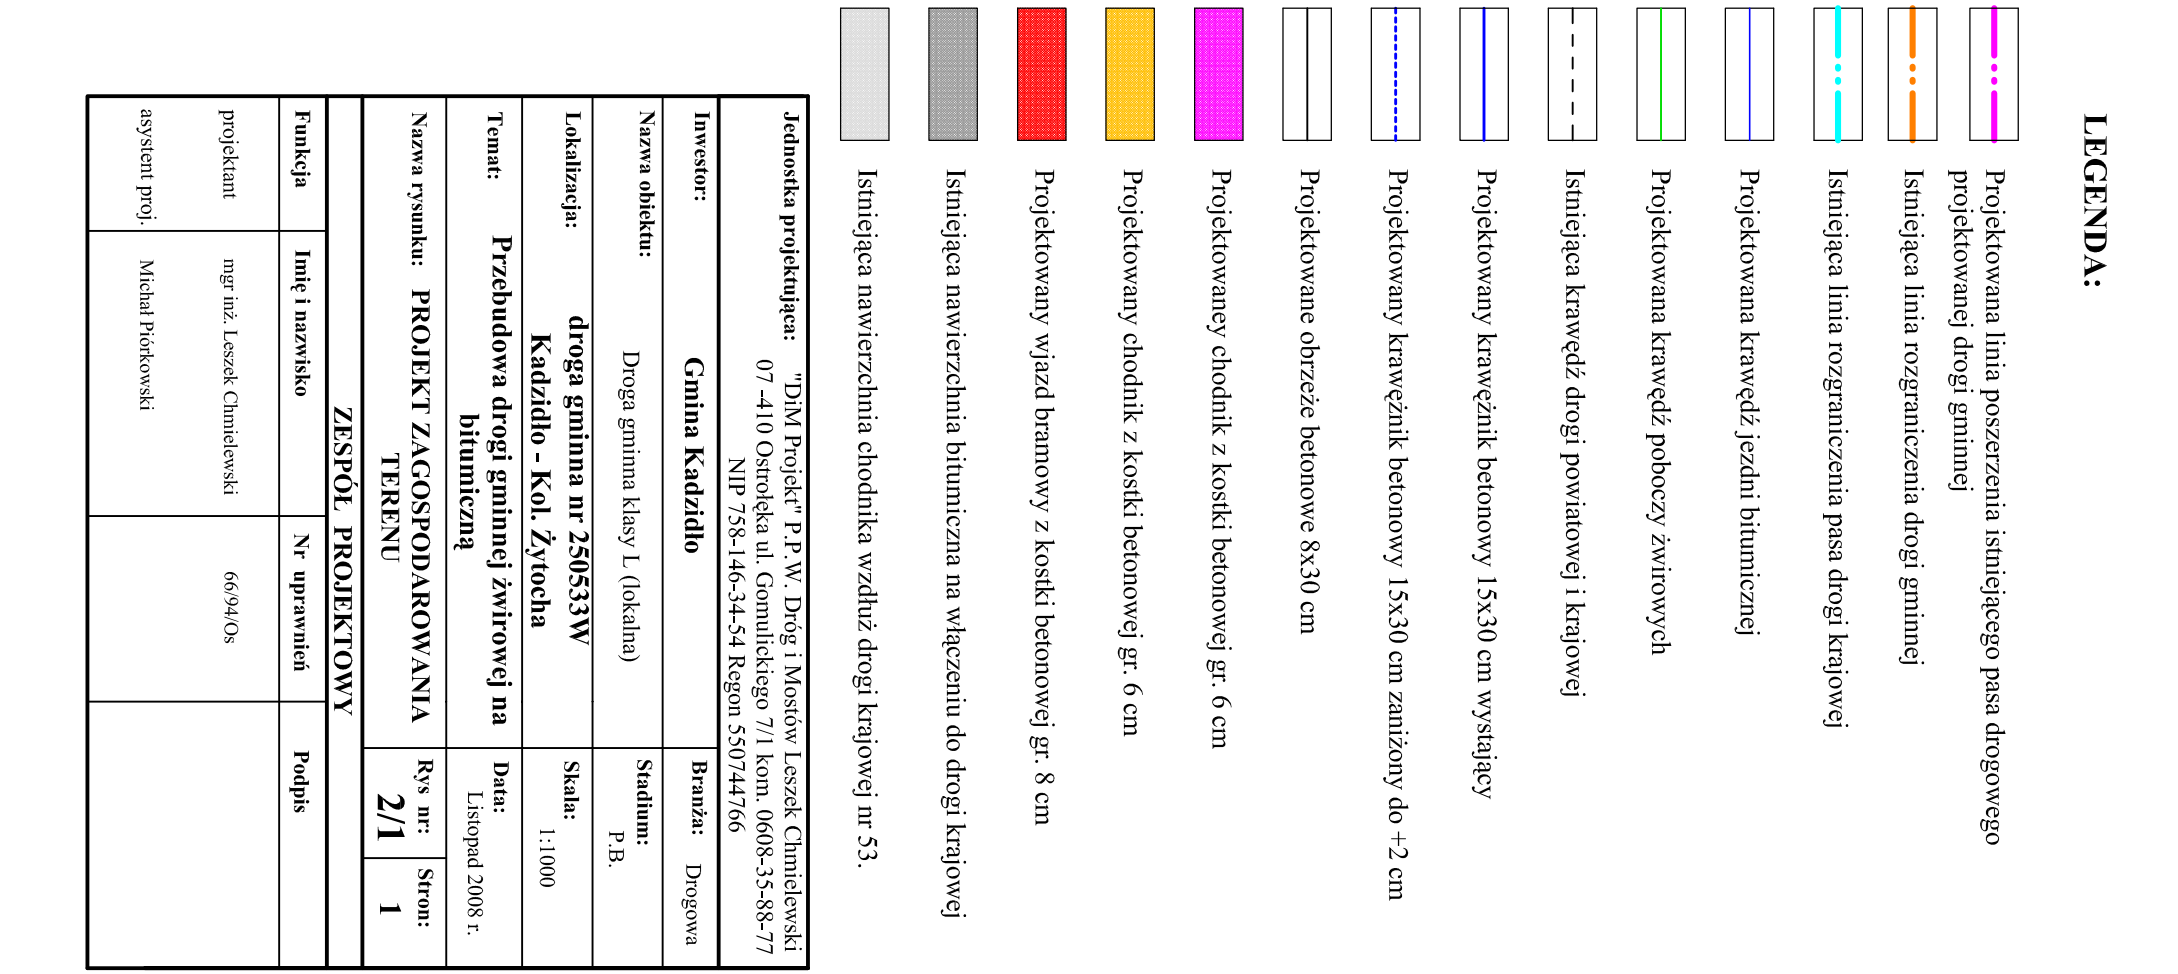

|   |                             |                                                    |        |
|---|-----------------------------|----------------------------------------------------|--------|
| Jednostka projektująca: "DPM Projekt" P.P.W. Drogi i Mostow<br>Leszek Chmielewski<br>07-410 Ostrośka ul. Gornieckiego 7/1, kom. 0608-35-88-77<br>NIP 758-146-34-34 Regon 350744766 |                             |                                                    |        |
| Inwestor:   |                             | Gmina Kadzidło                                     |        |
| Nazwa obiektu:   |                             | Droga gminna klasy L (lokalna)                     |        |
| Lokalizacja:   |                             | droga gminna nr 250533W<br>Kadzidło - Kol. Żytocha |        |
| Temat: Przebudowa drogi gminnej żwirowej na bitumiczną   |                             | Data: Listopad 2008 r.                             |        |
| Nazwa rysunku: PROJEKT ZAGOSPODAROWANIA TERENU   |                             | Rys nr: 2/1<br>Stron: 1                            |        |
| ZESPÓŁ PROJEKTOWY   |                             |                                                    |        |
| Funkcja   | Imię i nazwisko             | Nr uprawnień                                       | Podpis |
| projektant   | mgr inż. Leszek Chmielewski | 66/94/Os                                           |        |
| asystent proj.   | Michał Prokocinski          |                                                    |        |