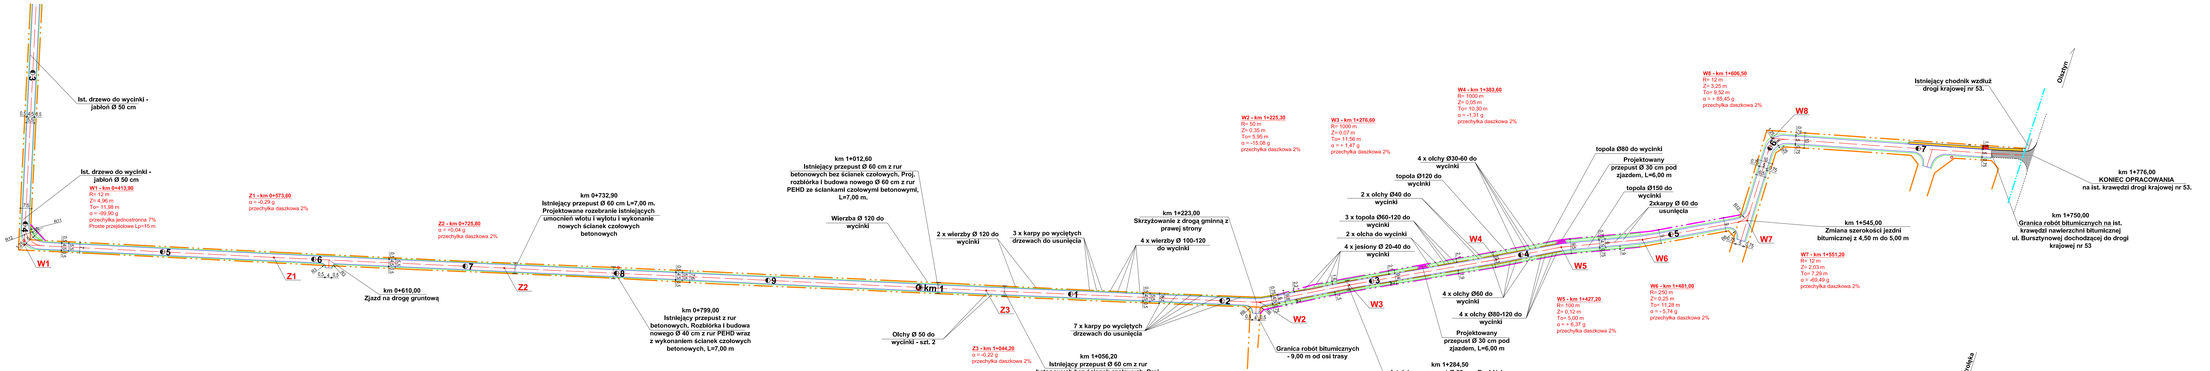

LEGENDA:

- Projektowana linia pozezrenia istniejącego pasa drogowego projektowanej drogi gminnej
- Istniejąca linia rozgraniczenia drogi gminnej
- Istniejąca linia rozgraniczenia pasa drogi krajowej
- Projektowana krawędź jezdni bitumicznej
- Projektowana krawędź poboczy żwirowych
- Istniejąca krawędź drogi powiatowej i krajowej
- Projektowany krawężnik betonowy 15x30 cm wystający
- Projektowany krawężnik betonowy 15x30 cm zamiłowy do +2 cm
- Projektowane obrzeże betonowe 8x30 cm
- Projektowany chodnik z kostki betonowej gr. 6 cm
- Projektowany chodnik z kostki betonowej gr. 6 cm
- Projektowany wjazd bramowy z kostki betonowej gr. 8 cm
- Istniejąca nawierzchnia bitumiczna na włączeniu do drogi krajowej
- Istniejąca nawierzchnia chodnika wzdłuż drogi krajowej nr 53.

Jednostka projektująca:	"DIM Projekt" P.P.W. Dmig i Monika Lesoń Chmielewski 07-410 Ostrołęka ul. Gomułkowego 71 Inwa. 0600-15-00-77 NIP 758-146-34-54 Regon 550734766		
Inwestor:	**Gmina Kadzidło**	Branża:	Drogowa
Nazwa obiektu:	Droga gminna klasy L (lokalna)	Studium:	P.B.
Lokalizacja:	**droga gminna nr 250533W Kadzidło - Kol. Żytcha**	Skala:	1:1000
Temat:	**Przebudowa drogi gminnej żwirowej na bitumiczną**	Data:	Listopad 2010 r.
Nazwa rysunku:	**PROJEKT ZAGOSPODAROWANIA TERENU**	Rys. nr: 2/2	Strona: 1
	ZESPÓŁ PROJEKTOWY		
Funkcja	Imię i nazwisko	Nr uprawnień	Podpis
projektant	mgr inż. Lesoń Chmielewski	0139/OA	
asystent proj.	Michał Piekowski		