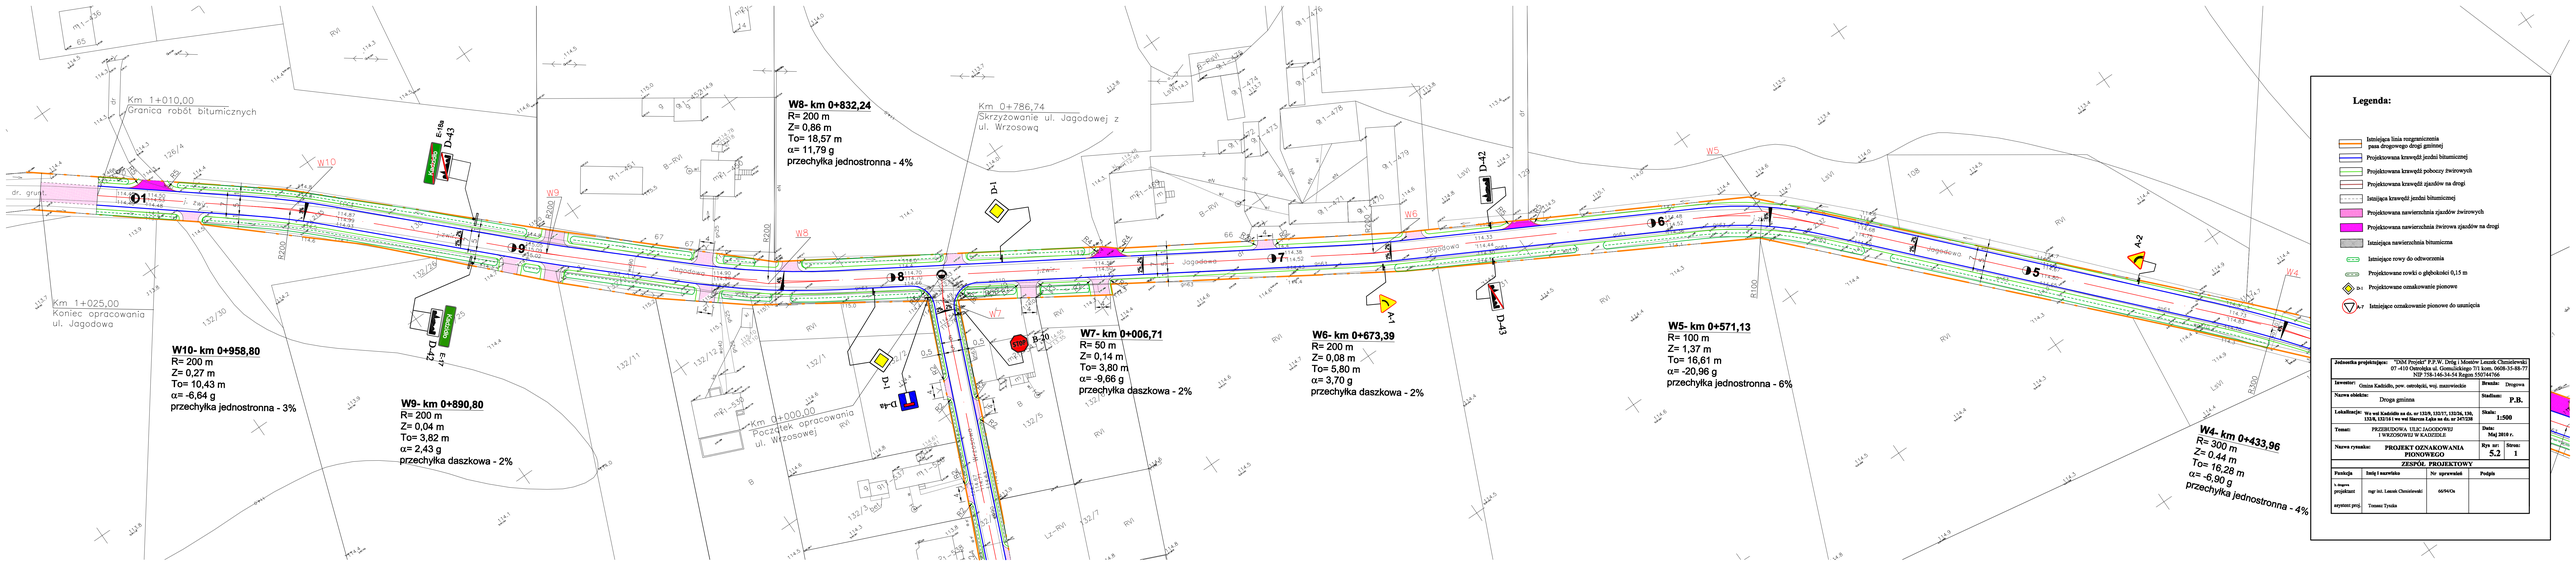
Km 1+010,00
Granica robót bitumicznych
Km 1+025,00
Koniec opracowania ul. Jagodowa
Km 0+786,74
Skrzyżowanie ul. Jagodowej z ul. Wrzosową
Km 0+000,00
Początek opracowania ul. Wrzosowej
Jagodowa
W10- km 0+958,80
R= 200 m
Z= 0,27 m
To= 10,43 m
α= -6,64 g
przechyłka jednostronna - 3%
W9- km 0+890,80
R= 200 m
Z= 0,04 m
To= 3,82 m
α= 2,43 g
przechyłka daszkowa - 2%
W8- km 0+832,24
R= 200 m
Z= 0,86 m
To= 18,57 m
α= 11,79 g
przechyłka jednostronna - 4%
W7- km 0+006,71
R= 50 m
Z= 0,14 m
To= 3,80 m
α= -9,66 g
przechyłka daszkowa - 2%
W6- km 0+673,39
R= 200 m
Z= 0,08 m
To= 5,80 m
α= 3,70 g
przechyłka daszkowa - 2%
W5- km 0+571,13
R= 100 m
Z= 1,37 m
To= 16,61 m
α= -20,96 g
przechyłka jednostronna - 6%
W4- km 0+433,96
R= 300 m
Z= 0,44 m
To= 16,28 m
α= -6,90 g
przechyłka jednostronna - 4%
Legenda:
Istniejąca linia rozgraniczenia pasa drogowego drogi gminnej
Projektowana krawędź jezdni bitumicznej
Projektowana krawędź pobocza żwirowych
Projektowana krawędź zjazdów na drogi
Istniejąca krawędź jezdni bitumicznej
Projektowana nawierzchnia zjazdów żwirowych
Projektowana nawierzchnia żwirowa zjazdów na drogi
Istniejąca nawierzchnia bitumiczna
Istniejące rowy do odwodnienia
Projektowane rowki o głębokości 0,15 m
D-1 Projektowane oznakowanie pionowe
A-7 Istniejące oznakowanie pionowe do usunięcia
Jednostka projektująca: "INM Projekt" P.F.W. Dróg i Mostów Leszek Chruściewski 07 -410 Ostrołęka ul. Gromickiego 7/1 kom. 0608-35-88-77 NIP 758-146-34-54 Regon 550744766
Inwestor: Gmina Kadzidło, pow. ostrołęcki, woj. mazowieckie
Brandz: Drogowa
Nazwa obiektu: Droga gminna
Stadium: P.B.
Lokalizacja: Ws wsi Kadzidło na dz. nr 1219, 1333/7, 1332/6, 130, 1318, 1321/1 ws wsi Sierzno Lipa na dz. nr 247/20
Skala: 1:500
Temat: PRZEBUDOWA ULIC JAGODOWEJ I WRZOSOWEJ W KADZIDLE
Data: Maj 2018 r.
Nazwa rysunku: PROJEKT OZNAKOWANIA PIONOWEGO
Rys nr: 5.2
Szcza: 1
ZESPÓŁ PROJEKTOWY
Funkcja | Imię i nazwisko | Nr uprawnień | Podpis
k. nadzór projektant: mgr inż. Leszek Chruściewski | 6694/Os
sprawdz proj.: Tomasz Tyszka