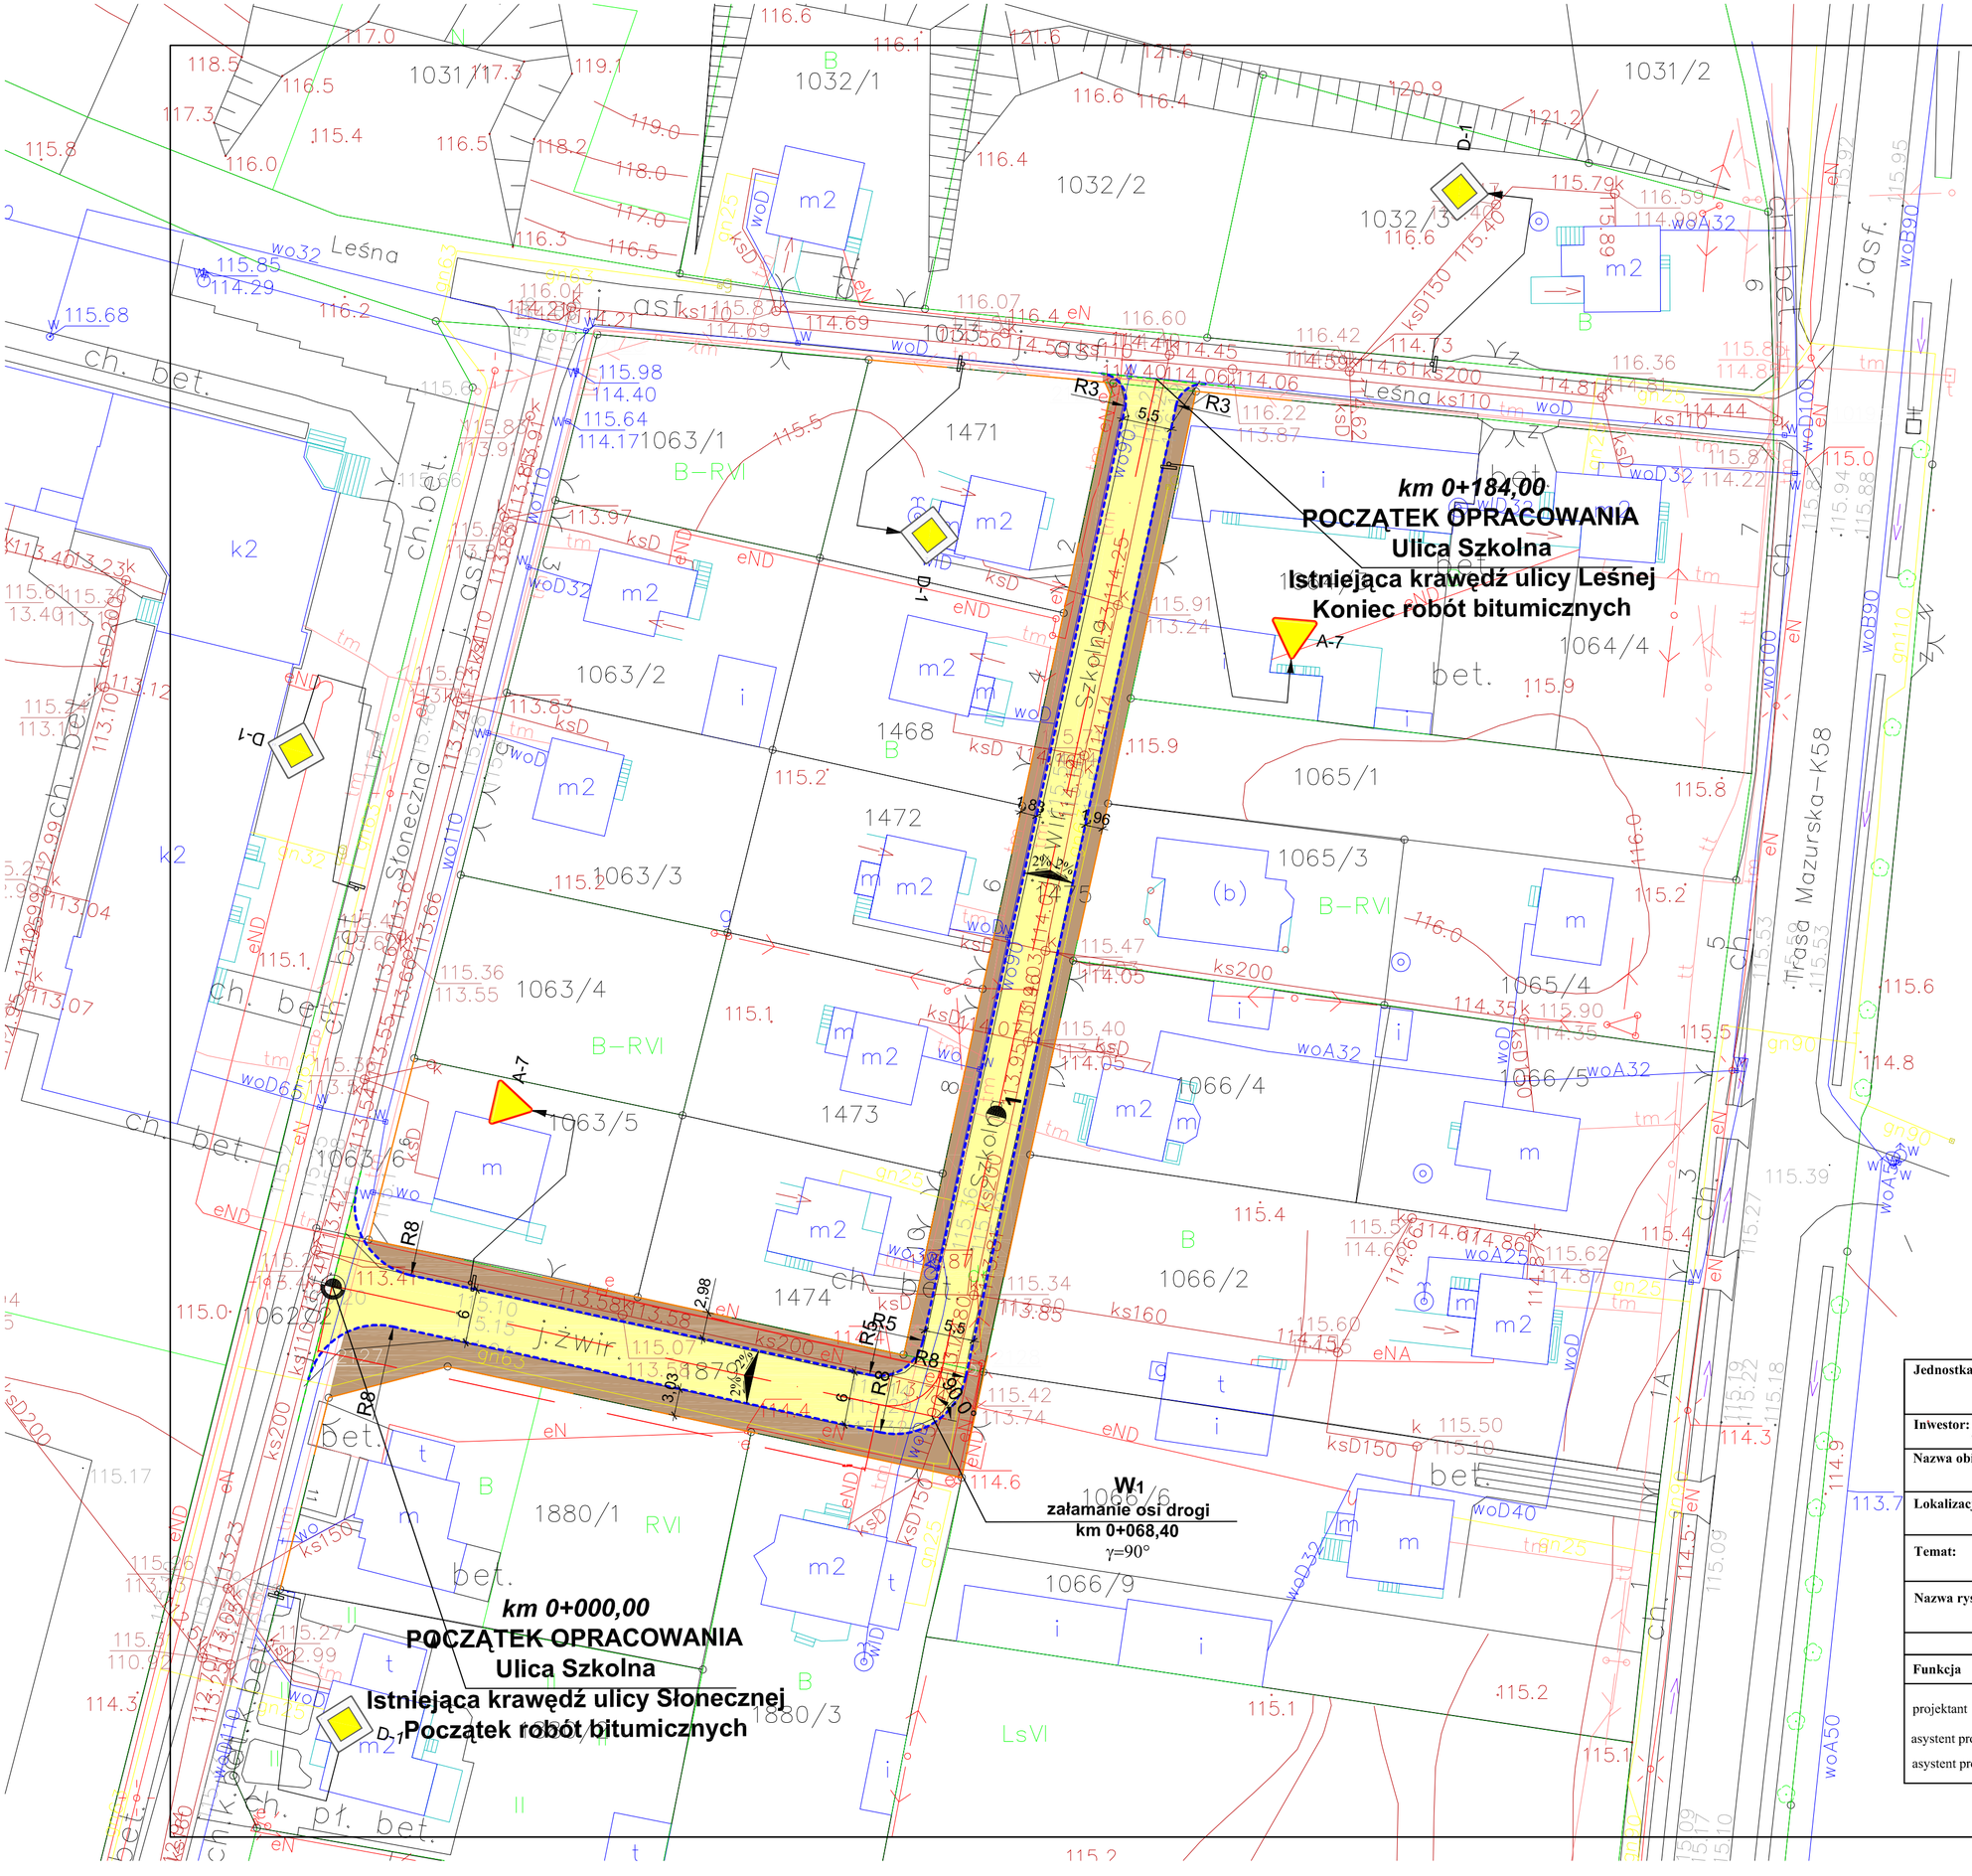

Legenda:

- Projektowana krawędź jedni bitumicznej
- Projektowana jezdnia bitumiczna
- Projektowane pobocza żwirowe
- Istniejąca linia rozgraniczenia pasa drogowego
- Istniejąca krawędź jezdni
- woD80 — Istniejąca sieć wodociągowa
- tm — Istniejąca kanalizacja teletechniczna
- gn63 — Istniejąca sieć gazowa
- ks200 — Istniejąca kanalizacja sanitarna
- 116.30 — Rzędne terenu
- A-7 — Projektowane oznakowanie pionowe

Jednostka projektująca:	"DiM Projekt" P.P.W. Dróg i Mostów Leszek Chmielewski 07 -410 Ostrołęka ul. Gomulickiego 7/1 kom. 0608-35-88-77 NIP 758-146-34-54 Regon 550744766		
Inwestor: Gmina Kadzidło, powiat ostrołęcki, województwo: mazowieckie.		**Branża:** Drogowa	
Nazwa obiektu:	Drogi gminne w Kadzidle	**Stadium:** P.B.	
Lokalizacja:	**Ulica Szkolna w Kadzidle**	**Skala:**	**1:500**
Temat:	**Przebudowa nawierzchni ulic Moniuszki, Wesołej, Wspólnej i Szkolnej w Kadzidle**	**Data:** Marzec 2009r.	
Nazwa rysunku:	**PROJEKT ZAGOSPODAROWANIA TERENU**	**Rys nr:** **2b**	**Stron:** **1**

ZESPÓŁ PROJEKTOWY

Funkcja	Imię i nazwisko	Nr uprawnień	Podpis
projektant	mgr inż. Leszek Chmielewski	66/94/Os	
asystent proj.	mgr inż. Artur Ciecierski		
asystent proj.	inż. Renata Ciecierska		