


**WPUST DESZCZOWY ULICZNY PROSTOKĄTNY KONSTRUKCJI KORPUSU KRATKI ŚCIEKOWEJ**  
**TYP WUp-II-A wg. KB 4-3.3.3.10(3)**

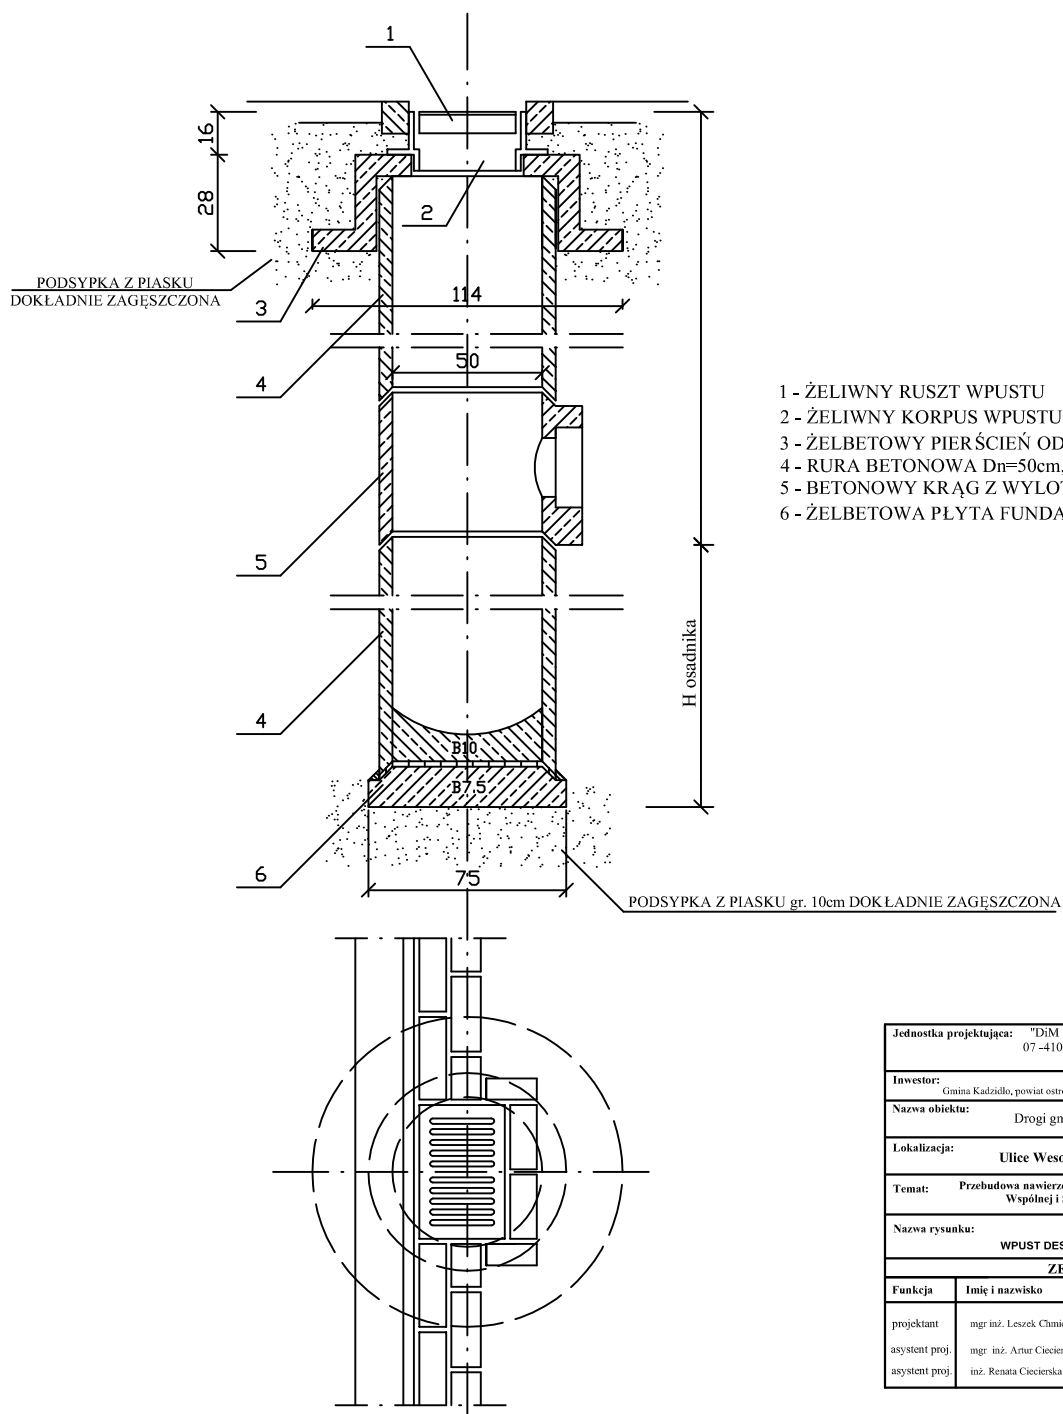

Jednostka projektująca: "DiM Projekt" P.P.W. Dróg i Mostów Leszek Chmielewski 07 -410 Ostrołęka ul. Gomułckiego 7/1 kom. 0608-35-88-77 NIP 758-146-34-54 Regon 550744766			
Investor:	Gmina Kadzidło, powiat ostrołęcki, województwo: mazowieckie	Branża:	Drogowa
Nazwa obiektu:	Drogi gminne w Kadzidło	Stadium:	P.B.
Lokalizacja:	Ulice Wesola w Kadzidło	Skala:	1:10
Temat:	Przebudowa nawierzchni ulic Moniuszki, Wesolej, Wspólnej i Szkolnej w Kadzidło	Data:	Marzec 2009r.
Nazwa rysunku:	WPUST DESZCZOWY Ø500	Rys nr:	7
		Stron:	1
ZESPÓŁ PROJEKTOWY			
Funkcja	Imię i nazwisko	Nr uprawnień	Podpis
projektant	mgr inż. Leszek Chmielewski	66-94/Os	
asystent proj.	mgr inż. Artur Ciecierski		
asystent proj.	inż. Renata Ciecierska		