Kadzidło woj ostrołęckie

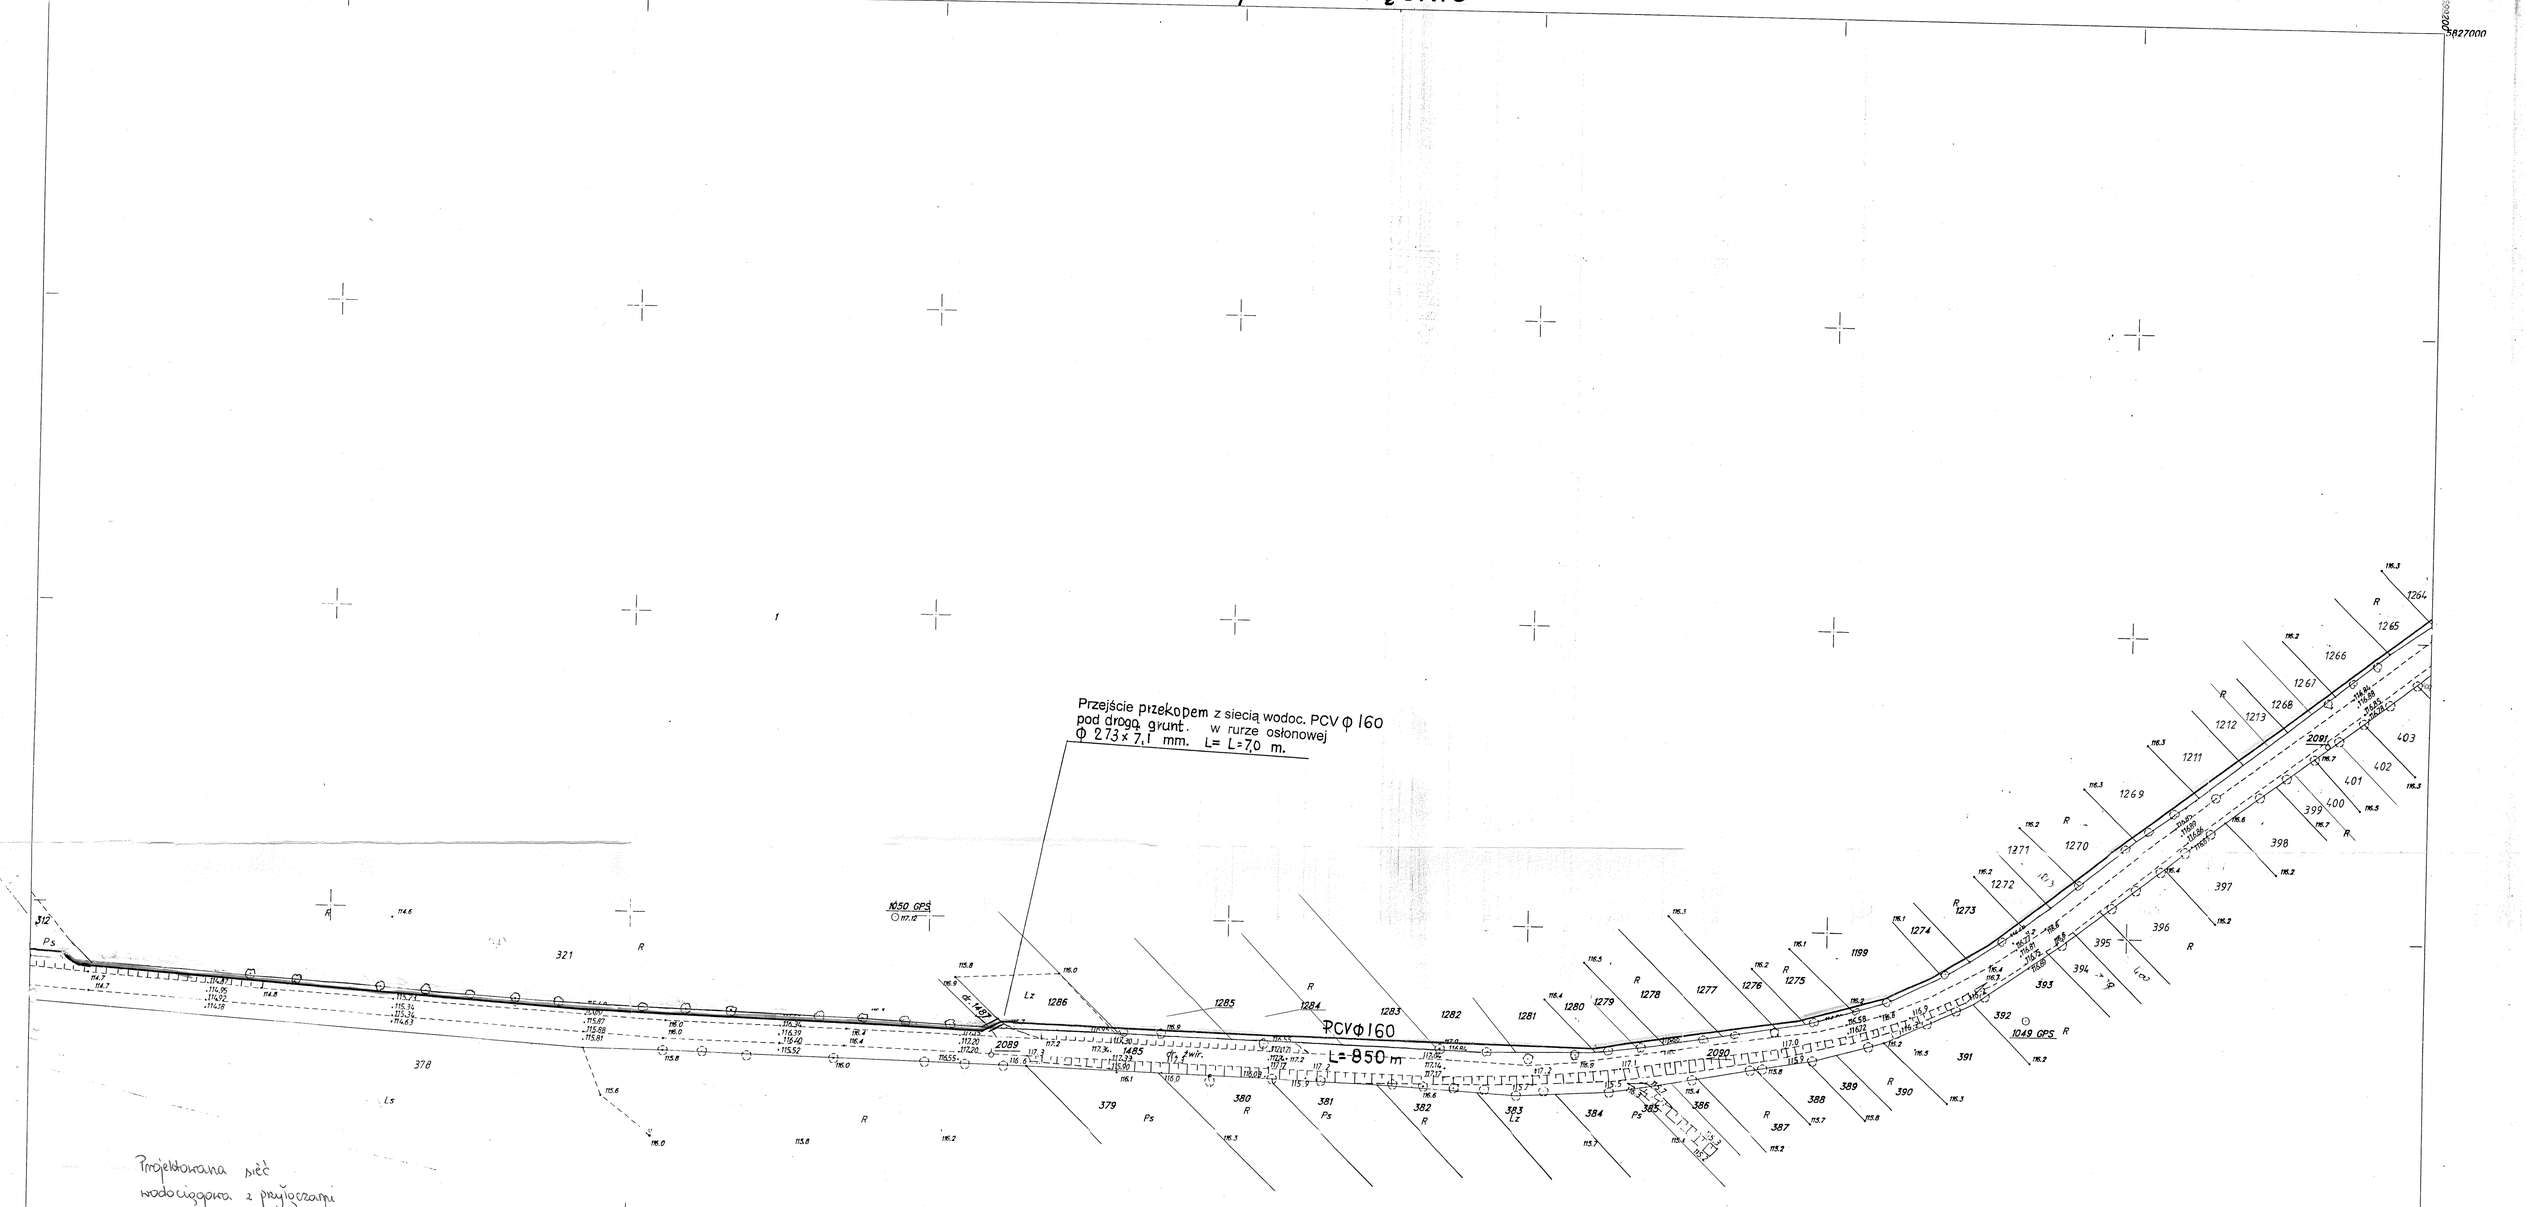

Projektowana sieć wodociągowa z przyłączami

Wykonawca: PROJEKTOWANIE I KOSZTORYSOWANIE ROBÓT SANITARNYCH inż. Leszek Cymes, 07-411 Rzekuń, ul. Ogrodowa 3, tel./fax (029) 761-78-75				
Inwestor: GMINA KADZIDŁO, ul. Targowa 4, 07-420 Kadzidło				
Zadanie inwestycyjne: SIEĆ WODOCIĄGOWA ROZDZIELCZA Z PRZYŁĄCZAMI W MIEJSCOWOŚCIACH BRZOZÓWKA, CHUDEK, GLEBA, KIERZEK, PIASECZNIA, KOLONIE KADZIDŁA I KOLONIE DYLEWA				
Stadium: PROJEKT BUDOWLANY WRAZ Z PROJEKTEM PODSTAWOWYM				Skala: 1:1000
Branża: SANITARNA				
Projektant:	Nazwisko i imię: inż. Leszek Cymes	Nr uprawnień: 1195/70/WW 1274/71/WW	Podpis:	Data: maj 2008
Asystent:	dr inż. Ireneusz Cymes			Nr rysunku:
Sprawdził:	inż. Kazimierz Augustyniak	42/66 W-wa, 34/35/89 Os, 65/90 Os		

STAROSTA POWIATU OSTROŁĘCKIEGO

Na podstawie art. 28 ust. 1 ustawy z dnia 17 maja 1989 r. - Prawo geodezyjne i kartograficzne (Dz. U. z 2000 r. Nr 100, poz. 1086 i Nr 120, poz. 1268) uzgodniono usytuowanie projektowanych sieci uzbrojenia terenu

sieć wodociągowa z przyłączami

(wyszczególnienie uzgadnianych sieci uzbrojenia terenu)

Uzgodnione usytuowanie sieci uzbrojenia terenu podlega wytyczeniu i geodezyjnej inwentaryzacji powykonawczej przez jednostki uprawnione do wykonywania prac geodezyjnych.

W razie niezgodności realizacji sieci uzbrojenia terenu z [illegible] projektem inwestor zobowiązany jest przedłożyć mapę z wynikami pomiarów powykonawczych właściwemu [illegible] architektoniczno-budowlanej.

Uzgodnienie usytuowania projektowanych sieci uzbrojenia [illegible] ważność przez okres 3 lat od dnia wydania opinii w sprawie uzgadniania usytuowania projektowanych [illegible] uzbrojenia terenu. Uzgodnienie traci ważność w przypadku, o którym mowa w § 13 rozporządzenia Min[illegible] Rozwoju Regionalnego i Budownictwa z dnia 2 kwietnia 2001 r. w sprawie geodezyjnej ewidencji sieci uzbrojenia terenu oraz zespołów uzgadniania dokumentacji projektowej (Dz. U. Nr 38, poz. 455).

CBN 7441/134/05
(sygn. opinii)

2005.07.28
(miejscowość i data)

(organ uzgadniający usytuowanie projektowanych sieci uzbrojenia terenu, imię, nazwisko, p[illegible] przewodniczącego zespołu)

Z UPOWAŻNIENIA
PRZEWODNICZĄCY
Zespołu Uzgadniania Dokumentacji Projektowej
mgr inż. Danuta Kołakowska

STAROSTWO POWIATOWE w Ostrołęce
Powiatowy Ośrodek Dokumentacji Geodezyjnej i Kartograficznej

W obszarze oznaczonym linią ..... dokonano aktualizacji treści mapy zasadniczej dokumenty z pomiaru uzupełniającego przyjęcie zasobu powiatowego w dniu ..... zrewidencjonowano pod nr 1935-30/2004

Niniejsza mapa może służyć do celów projektowych

Projektowane obiekty budowlane wymagające pozwolenia na budowę podlegają wytyczeniu i inwentaryzacji powykonawczej przez jednostki uprawnione do wykonywania prac geodezyjnych.

Ostrołęka 15.03.2005
1771/04 data

Mapa niniejsza może służyć do celów projektowych

STAROSTWO POWIATOWE w Ostrołęce

243.241.201

1 : 1000

Mapa sytuacyjno-wysokościowa

Założona przez Wojewódzki Ośrodek Dokumentacji Geodezyjno-Kartograficznej w Ostrołęce w 1995 r.

192 202

W. DYLEWO

Pomiaru uzupełniającego mapy syt.-wys. na obszarze obwiedzionym kolorem ..... dokonał geodeta ..... wg stanu na dzień 28.02.2005 r.

GEODETA UPRAWNIONY
mgr inż. Bogdan Czajka
nr upr. 316

Przedsiębiorstwo Usług Inżynieryjnych „GEODEZJA"
B. Czajka, W. Gorzyszewski, B. Stankiewicz
ul. Batalionów Chłopskich 1 m 17
06-400 CIECHANÓW
NIP 566-10-06-226, REGON 130253700