
1935 - 222

Kadzidło wo. ostrołęckie

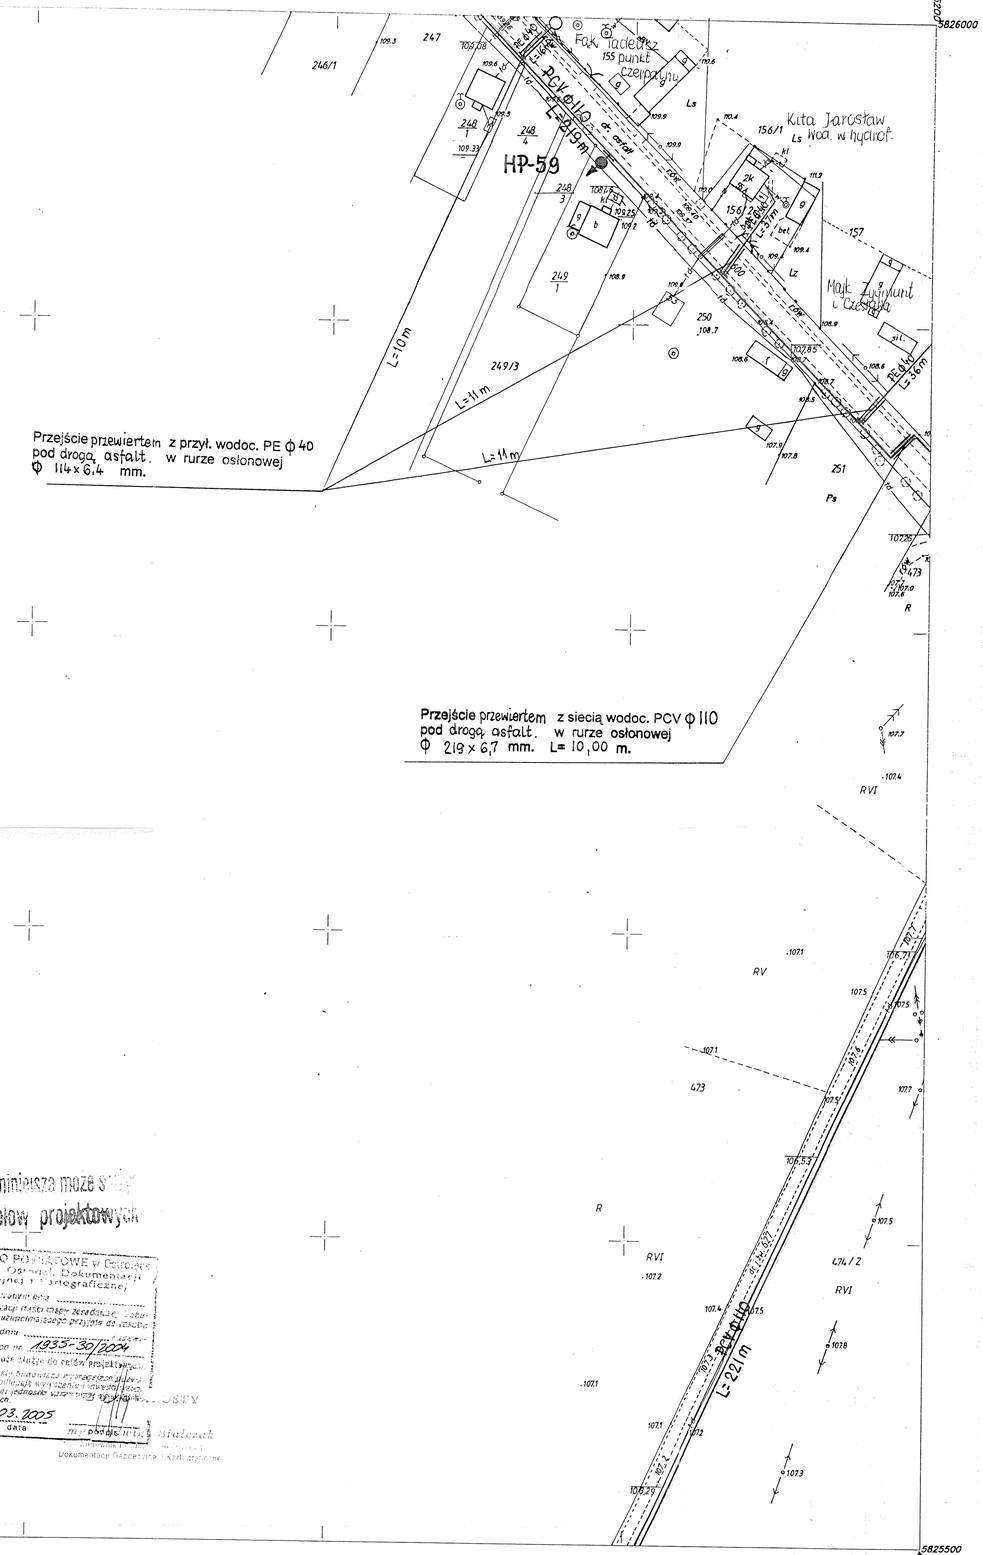

STAROSTA POWIATU OSTROŁĘCKIEGO

Na podstawie art. 28 ust. 1 ustawy z dnia 17 maja 1989 r. - Prawo geodezyjne i kartograficzne (Dz. U. z 2000 r. Nr 100, poz. 1086 i Nr 120, poz. 1268) uzgodniono usytuowanie projektowanych sieci uzbrojenia terenu

sieć wodociągowa z przyłączami
(wyszczególnienie uzgodnionych sieci uzbrojenia terenu)

Uzgodnione usytuowanie sieci uzbrojenia terenu podlega wytyczaniu i geodezyjnej inwentaryzacji powykonawczej przez jednostki uprawnione do wykonywania prac geodezyjnych. Przed przystąpieniem do realizacji niezgodności realizacji sieci uzbrojenia terenu z projektem inwestor zobowiązany jest przedłożyć mapę z wynikami pomiarów powykonawczych właściwemu organowi administracji architektoniczno-budowlanej. Uzgodnienie usytuowania projektowanych sieci uzbrojenia terenu. Uzgodnienie traci ważność w przypadku, o którym mowa w § 13 rozporządzenia Ministra Rozwoju Regionalnego i Budownictwa z dnia 2 lipca 2001 r. w sprawie geodezyjnej ewidencji sieci uzbrojenia terenu oraz zespołów uzgadniania dokumentacji projektowej (Dz. U. Nr 38, poz. 435).

GIK. 7461/136/05
(data i nr opinii)

Z up. STAROSTY
(imię, nazwisko i stanowisko osoby uprawnionej do uzgadniania projektowanych sieci uzbrojenia terenu) podpis
Przewodniczący Zespołu Uzgadniania Dokumentacji Projektowej

2005 07 28
(miejscowość i data)

mgr inż. Danuta Kołakowska

Projektowana sieć
wodociągowa z przyłączami

Istniejące podziemne
kable telekomunikacyjne

Wykonawca: PROJEKTOWANIE I KOSZTORYSOWANIE ROBÓT SANITARNYCH inż. Leszek Cymes, 07-411 Rzekuń, ul. Ogrodowa 3, tel./fax (029) 761-78-75				
Inwestor: GMINA KADZIDŁO, ul. Targowa 4, 07-420 Kadzidło				
Zadanie inwestycyjne: SIEĆ WODOCIĄGOWA ROZDZIELCZA Z PRZYŁĄCZAMI W MIEJSCOWOŚCIACH BRZOZÓWKA, CHUDEK, GLEBA, KIERZEK, PIASECZNIA, KOLONIE KADZIDŁA I KOLONIE DYLEWA				
Stadium: PROJEKT BUDOWLANY WRAZ Z PROJEKTEM PODSTAWOWYM				Skala: 1:1000
Branża: SANITARNA				
Projektant:	Nazwisko i imię: inż. Leszek Cymes	Nr uprawnień: 1195/70/WW 127471/WW	Podpis:	Data: maj 2008
Asystent:	dr inż. Ireneusz Cymes			Nr rysunku:
Sprawdził:	inż. Kazimierz Augustyniak	42/66 W-wa, 34/35/89 Os, 65/90 Os		

Mapa niniejsza może służyć do celów projektowych

STAROSTWO POWIATOWE w Ostrołęce
Powiatowy Ośrodek Dokumentacji Geodezyjnej i Kartograficznej
W obszarze oznaczonym mapą dokonano aktualizacji treści mapy zasadniczej. Dokument z pomiaru uzupełniającego przyjęto do zasobu powiatowego w dniu 1935-30/2004
Niniejsza mapa może służyć do celów projektowych.
Projektowane obiekty budowlane przedstawione na niniejszej mapie podlegają wprowadzeniu do ewidencji na drodze geodezyjnej.
Ostrołęka 15.03.2005
1779/04 data
podpis
Dokument mapy zasadniczej i kartometrycznej

STAROSTWO POWIATOWE w Ostrołęce

243.241.222

1 : 1000

Mapa sytuacyjno-wysokościowa

Założona przez Wojewódzki Ośrodek Dokumentacji Geodezyjno-Kartograficznej w Ostrołęce w 1995 r.

174
224

W. CHUDEK

Pomiaru uzupełniającego mapy syt.-wys. na obszarze obwiedzionym kolorem
dokonał geodeta
wg stanu na dzień 28.02.2005 r.

GEODETA UPRAWNIONY
mgr inż. Bogdan Czajka
nr upr. 516

Przedsiębiorstwo Usług Inżynieryjnych „GEODEZJA" B. Czajka, W. Gerszczewski, B. Stankiewicz ul. Dekabrystów Chłopickich 17 a/19 08-400 OTWOCK