1991/1082 Gm. KADZIDŁO woj. mazowieckie

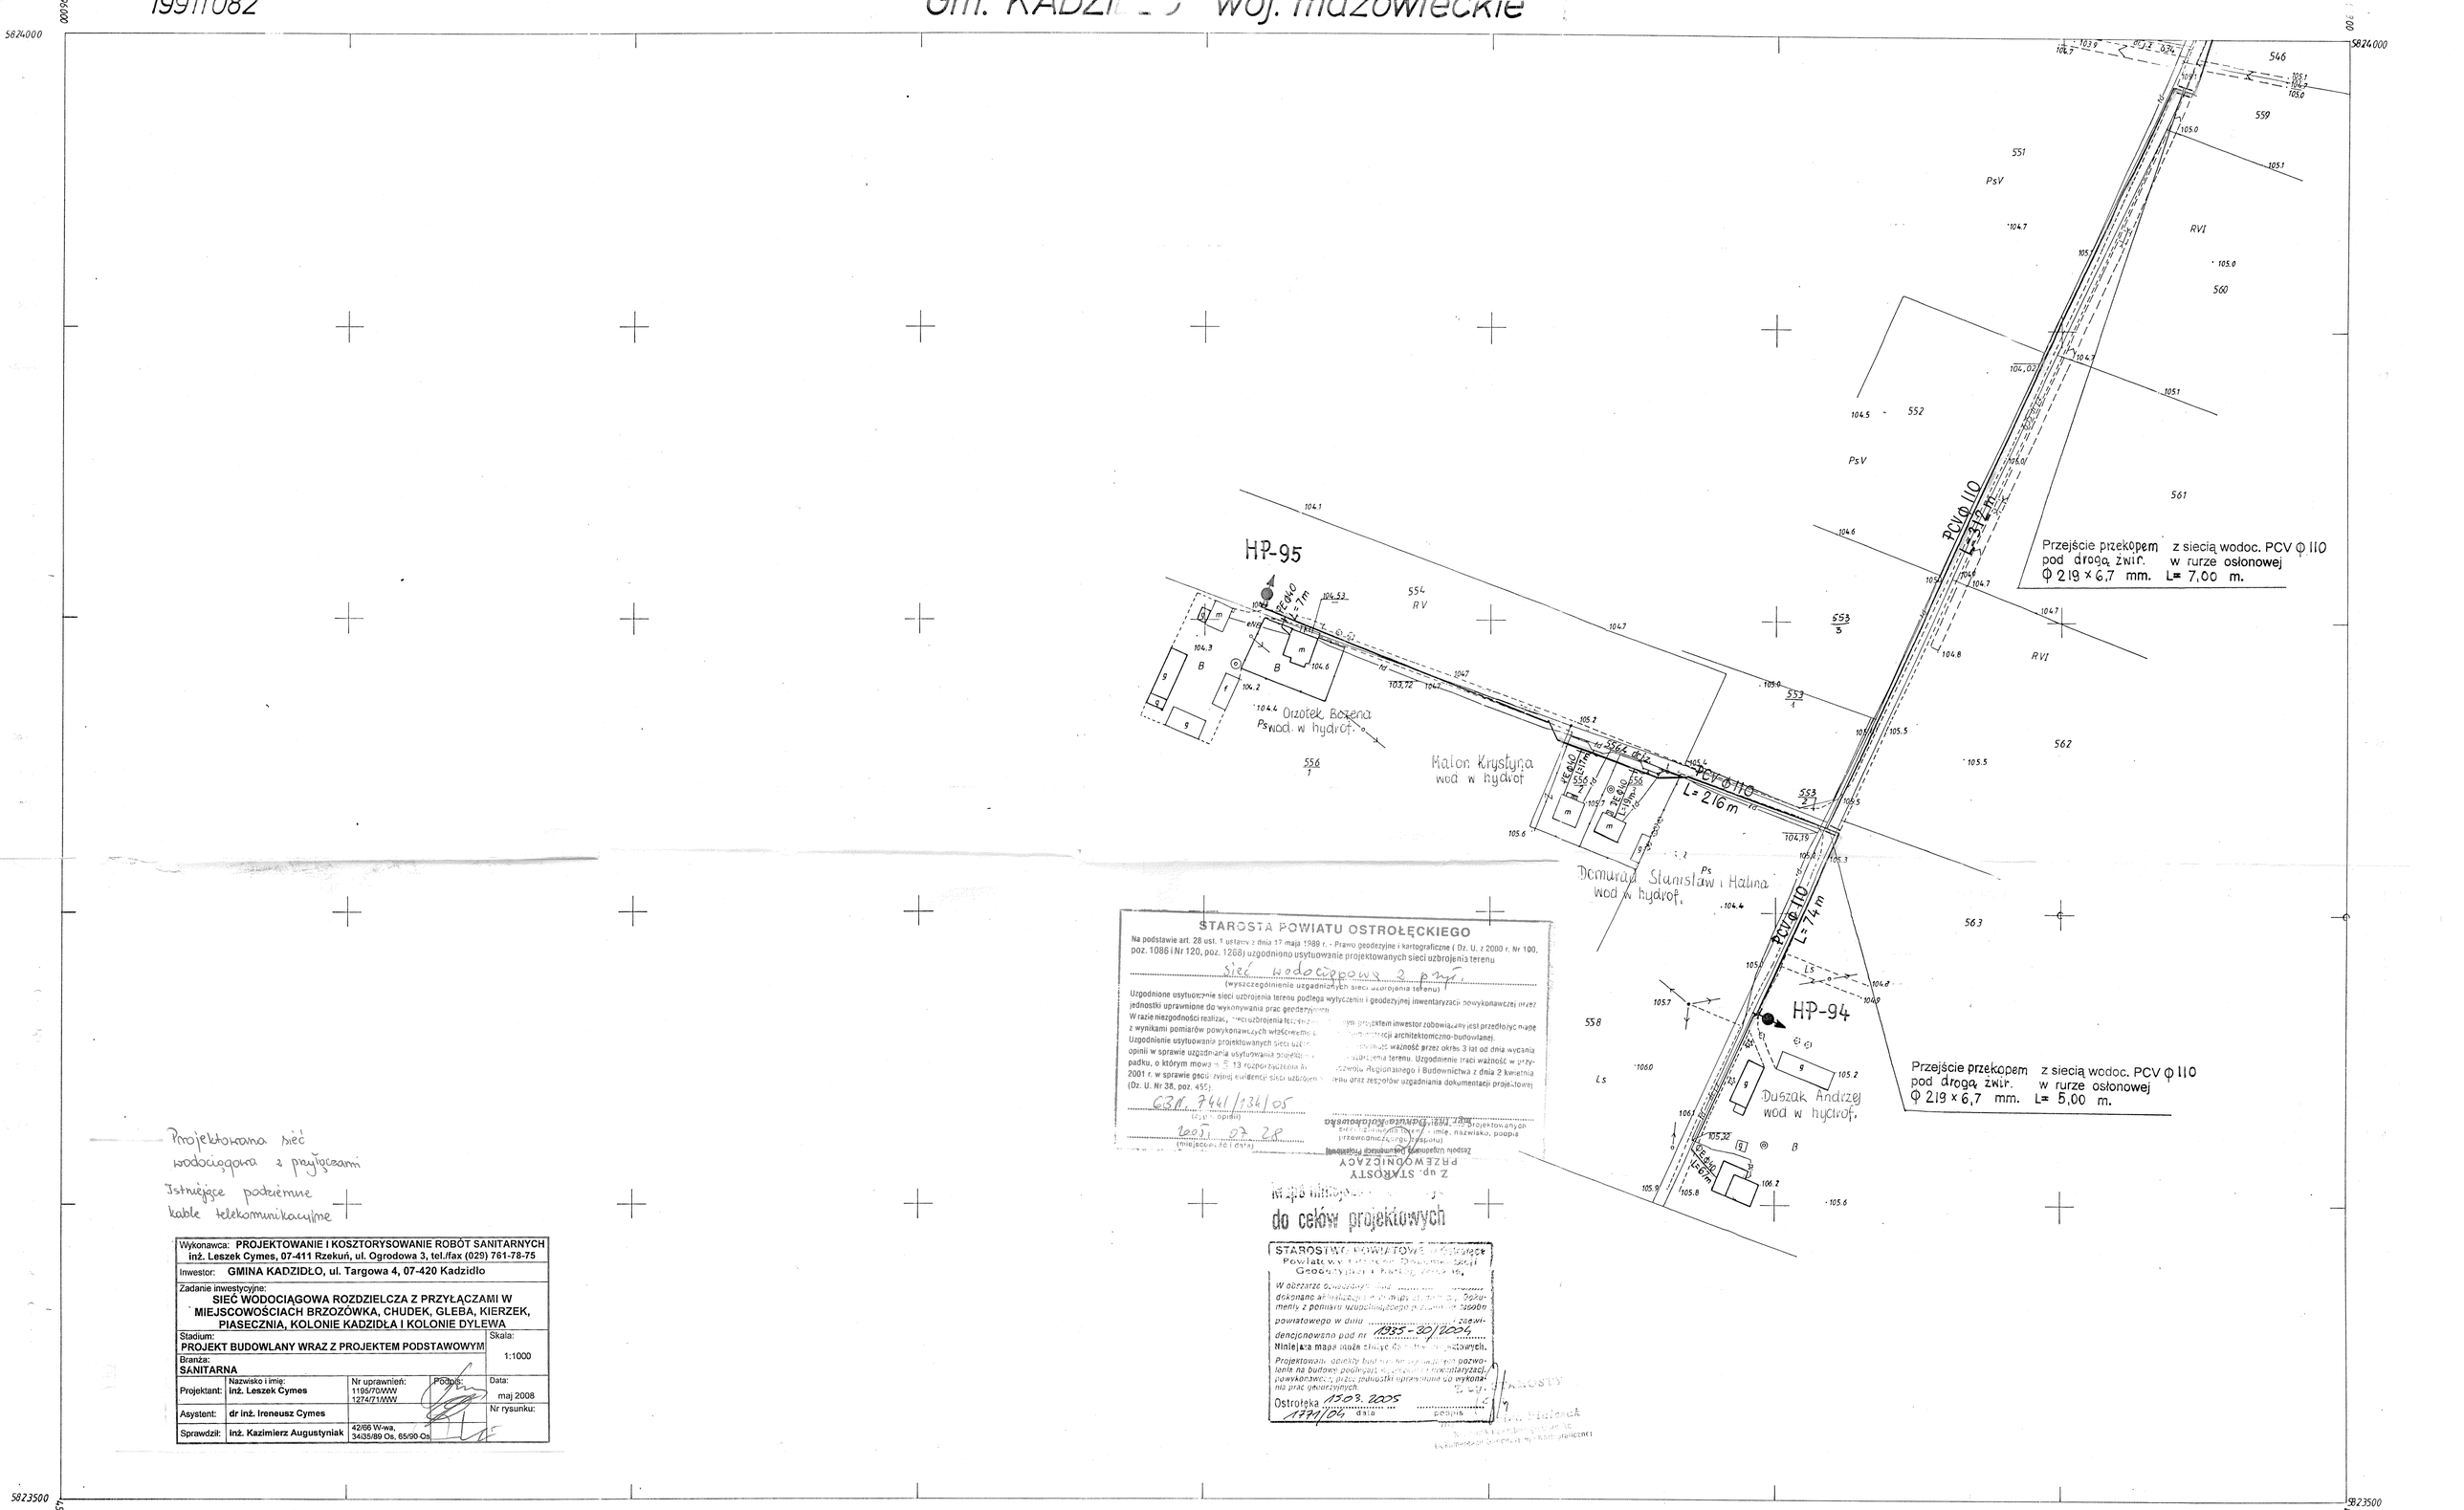

Projektowana sieć wodociągowa z przyłączami
Istniejące podziemne kable telekomunikacyjne

STAROSTA POWIATU OSTROŁĘCKIEGO

Na podstawie art. 28 ust. 1 ustawy z dnia 17 maja 1989 r. - Prawo geodezyjne i kartograficzne (Dz. U. z 2000 r. Nr 100, poz. 1086 i Nr 120, poz. 1268) uzgodniono usytuowanie projektowanych sieci uzbrojenia terenu

sieć wodociągowa z przył.
(wyszczególnienie uzgadnianych sieci uzbrojenia terenu)

Uzgodnione usytuowanie sieci uzbrojenia terenu podlega wytyczeniu i geodezyjnej inwentaryzacji powykonawczej przez jednostki uprawnione do wykonywania prac geodezyjnych.
W razie niezgodności realizacji sieci uzbrojenia terenu z [illegible] projektem inwestor zobowiązany jest przedłożyć mapę z wynikami pomiarów powykonawczych właściwemu [illegible] architektoniczno-budowlanej.
Uzgodnienie usytuowania projektowanych sieci uzbrojenia [illegible] ważność przez okres 3 lat od dnia wydania opinii w sprawie uzgadniania usytuowania projektowanych sieci uzbrojenia terenu. Uzgodnienie traci ważność w przypadku, o którym mowa w § 13 rozporządzenia Ministra Rozwoju Regionalnego i Budownictwa z dnia 2 kwietnia 2001 r. w sprawie geodezyjnej ewidencji sieci uzbrojenia terenu oraz zespołów uzgadniania dokumentacji projektowej (Dz. U. Nr 38, poz. 455).

GBN. 7441/134/05
(sygn. opinii)

2005 07 28
(miejscowość i data)

mgr inż. Dominika Kołakowska
Z up. STAROSTY
PRZEWODNICZĄCY

Mapa niniejsza [illegible]
do celów projektowych

STAROSTWO POWIATOWE w Ostrołęce
Powiatowy Ośrodek Dokumentacji Geodezyjnej i Kartograficznej

W obszarze obwiedzionym dnia ..... dokonano aktualizacji [illegible] mapy [illegible] dokumenty z pomiaru uzupełniającego przesłanego [illegible] powiatowego w dniu ..... zaewidencjonowano pod nr 1935-30/2004.
Niniejsza mapa może służyć do celów projektowych.
Projektowane obiekty budowlane wymagające pozwolenia na budowę podlegają wytyczeniu i inwentaryzacji powykonawczej przez jednostki uprawnione do wykonania prac geodezyjnych.

Ostrołęka 15.03.2005
1771/04 data podpis

Z up. STAROSTY
[illegible]

Wykonawca: PROJEKTOWANIE I KOSZTORYSOWANIE ROBÓT SANITARNYCH inż. Leszek Cymes, 07-411 Rzekuń, ul. Ogrodowa 3, tel./fax (029) 761-78-75				
Inwestor: GMINA KADZIDŁO, ul. Targowa 4, 07-420 Kadzidło				
Zadanie inwestycyjne: SIEĆ WODOCIĄGOWA ROZDZIELCZA Z PRZYŁĄCZAMI W MIEJSCOWOŚCIACH BRZOZÓWKA, CHUDEK, GLEBA, KIERZEK, PIASECZNIA, KOLONIE KADZIDŁA I KOLONIE DYLEWA				
Stadium: PROJEKT BUDOWLANY WRAZ Z PROJEKTEM PODSTAWOWYM				Skala: 1:1000
Branża: SANITARNA				
Projektant:	Nazwisko i imię: inż. Leszek Cymes	Nr uprawnień: 1195/70/WW 1274/71/WW	Podpis:	Data: maj 2008
Asystent:	dr inż. Ireneusz Cymes			Nr rysunku:
Sprawdził:	inż. Kazimierz Augustyniak	42/66 W-wa, 34/35/89 Os, 65/90 Os		

243.243.082
1:1000

STAROSTWO POWIATOWE w Ostrołęce

MAPA SYTUACYJNO-WYSOKOŚCIOWA

Założona w roku 2000 przez
Powiatowy Ośrodek Dokumentacji Geodezyjno-Kartograficznej
w Ostrołęce.

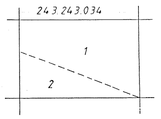

A. Gm. Kadzidło
1. w. CHUDEK
B. Gm. Lelis
2. w. OBIERWIA

Pomiaru uzupełniającego mapy syt.-wys.
na obszarze obwiedzionym kolorem .....
..... dokonał geodeta .....
wg stanu na dzień 28.02.2005 r.

Przedsiębiorstwo Usług Inżynieryjnych
„GEODEZJA"
B. Czajka, W. Garyszewski, B. Stankiewicz
ul. Batalionów Chłopskich 12 a/17
06-400 CIECHANÓW
NIP 566-10-06-223, REGO 130253703

GEODETA UPRAWNIONY
mgr inż. Bogdan Czajka
nr upr. 516