1935-171

Kadzidło woj. ostrołęckie

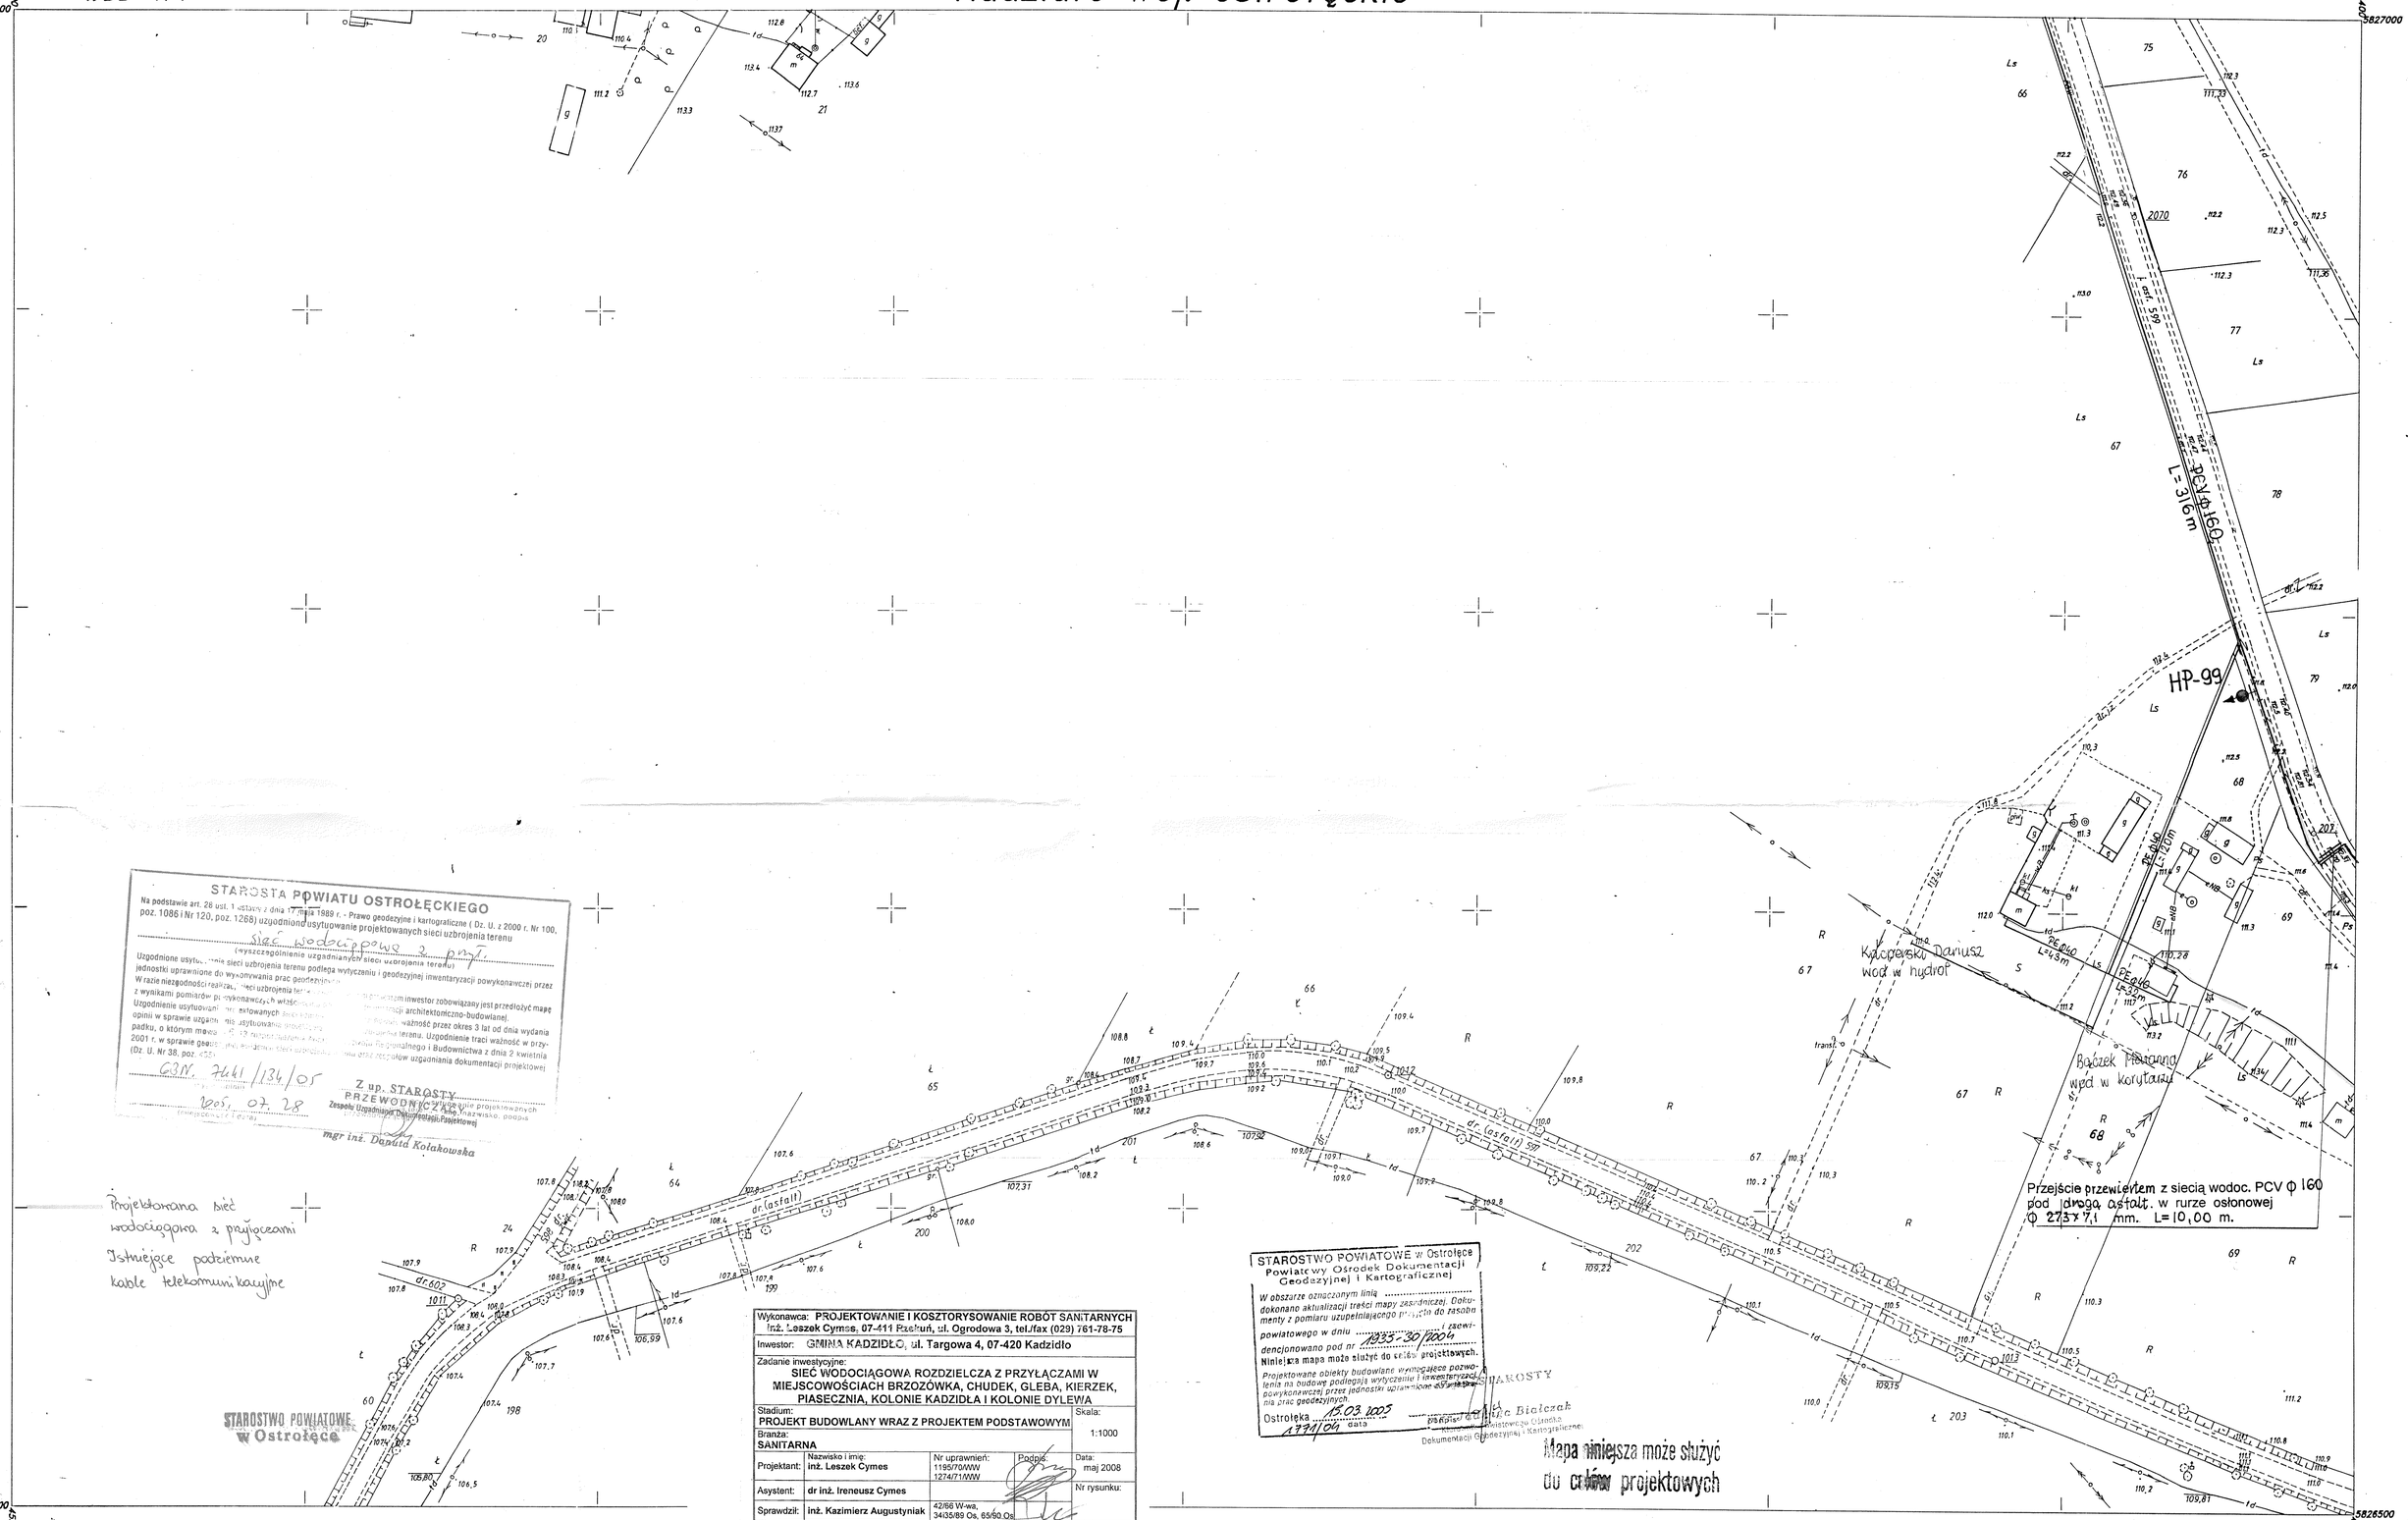

STAROSTA POWIATU OSTROŁĘCKIEGO

Na podstawie art. 28 ust. 1 ustawy z dnia 17 maja 1989 r. - Prawo geodezyjne i kartograficzne (Dz. U. z 2000 r. Nr 100, poz. 1086 i Nr 120, poz. 1268) uzgodniono usytuowanie projektowanych sieci uzbrojenia terenu

sieć wodociągowa z przył.
(wyszczególnienie uzgadnianych sieci uzbrojenia terenu)

Uzgodnione usytuowanie sieci uzbrojenia terenu podlega wytyczeniu i geodezyjnej inwentaryzacji powykonawczej przez jednostki uprawnione do wykonywania prac geodezyjnych.
W razie niezgodności realizacji sieci uzbrojenia terenu z wynikami pomiarów powykonawczych właściwy organ nadzoru inwestor zobowiązany jest przedłożyć mapę Uzgodnienie usytuowania projektowanych sieci uzbrojenia terenu z decyzją o pozwoleniu na budowę lub decyzją o zgłoszeniu robót budowlanych. Uzgodnienie traci ważność w przypadku, w którym mapa, o której mowa w § 12 rozporządzenia Ministra Spraw Wewnętrznych i Administracji z dnia 2 kwietnia 2001 r. w sprawie geodezyjnej ewidencji sieci uzbrojenia terenu oraz zespołów uzgadniania dokumentacji projektowej (Dz. U. Nr 38, poz. 455).

GBN. 7441/134/05
(numer sprawy)

2005. 07. 28
(miejscowość i data)

Z up. STAROSTY
PRZEWODNICZĄCY
Zespołu Uzgadniania Dokumentacji Projektowej
(imię, nazwisko, podpis)

mgr inż. Danuta Kołakowska

STAROSTWO POWIATOWE w Ostrołęce

Wykonawca: PROJEKTOWANIE I KOSZTORYSOWANIE ROBÓT SANITARNYCH Inż. Leszek Cymes, 07-411 Rzekuń, ul. Ogrodowa 3, tel./fax (029) 761-78-75				
Inwestor: GMINA KADZIDŁO, ul. Targowa 4, 07-420 Kadzidło				
Zadanie inwestycyjne: SIEĆ WODOCIĄGOWA ROZDZIELCZA Z PRZYŁĄCZAMI W MIEJSCOWOŚCIACH BRZOZÓWKA, CHUDEK, GLEBA, KIERZEK, PIASECZNIA, KOLONIE KADZIDŁA I KOLONIE DYLEWA				
Stadium: PROJEKT BUDOWLANY WRAZ Z PROJEKTEM PODSTAWOWYM				Skala: 1:1000
Branża: SANITARNA				
Projektant:	Nazwisko i imię: inż. Leszek Cymes	Nr uprawnień: 1195/70/WW 1274/71/WW	Podpis:	Data: maj 2008
Asystent:	dr inż. Ireneusz Cymes			Nr rysunku:
Sprawdził:	inż. Kazimierz Augustyniak	42/66 W-wa, 34/35/89 Os, 65/90 Os		

STAROSTWO POWIATOWE w Ostrołęce
Powiatowy Ośrodek Dokumentacji Geodezyjnej i Kartograficznej

W obszarze oznaczonym linią ..... dokonano aktualizacji treści mapy zasadniczej. Dokumenty z pomiaru uzupełniającego przyjęto do zasobu powiatowego w dniu ..... i zewidencjonowano pod nr 1935-30/2004.
Niniejsza mapa może służyć do celów projektowych.
Projektowane obiekty budowlane wymagające pozwolenia na budowę podlegają wytyczeniu i inwentaryzacji powykonawczej przez jednostki uprawnione do wykonywania prac geodezyjnych.

Ostrołęka 15.03.2005 r.
1771/04 data

STAROSTY
Janina Białczak
Kierownik Powiatowego Ośrodka Dokumentacji Geodezyjnej i Kartograficznej

Mapa niniejsza może służyć do celów projektowych

Pomiaru uzupełniającego mapy syt.-wys. na obszarze obwiedzionym kolorem .....
dokonał geodeta .....
wg stanu na dzień 28.02.2005 r.

Przedsiębiorstwo Usług Inżynieryjnych „GEODEZJA"
B. Czajka, W. Geryszewski, D. Stankiewicz
ul. Batalionów Chłopskich 17 a/17
06-400 CIECHANÓW
NIP 566-10-06-228 REGON 130253709

GEODETA UPRAWNIONY
mgr inż. Bogdan Czajka
nr upr. 516

243.241.171

1 : 1000

Mapa sytuacyjno-wysokościowa

Założona przez Wojewódzki Ośrodek Dokumentacji Geodezyjno-Kartograficznej w Ostrołęce w 1995 r.

123 172 173

W. CHUDEK