
1935-121

Kadzidło woj. ostrołęckie

5828000 5595600 — 5827500 5595600 — 5828000 5594400 — 5827500 5594400

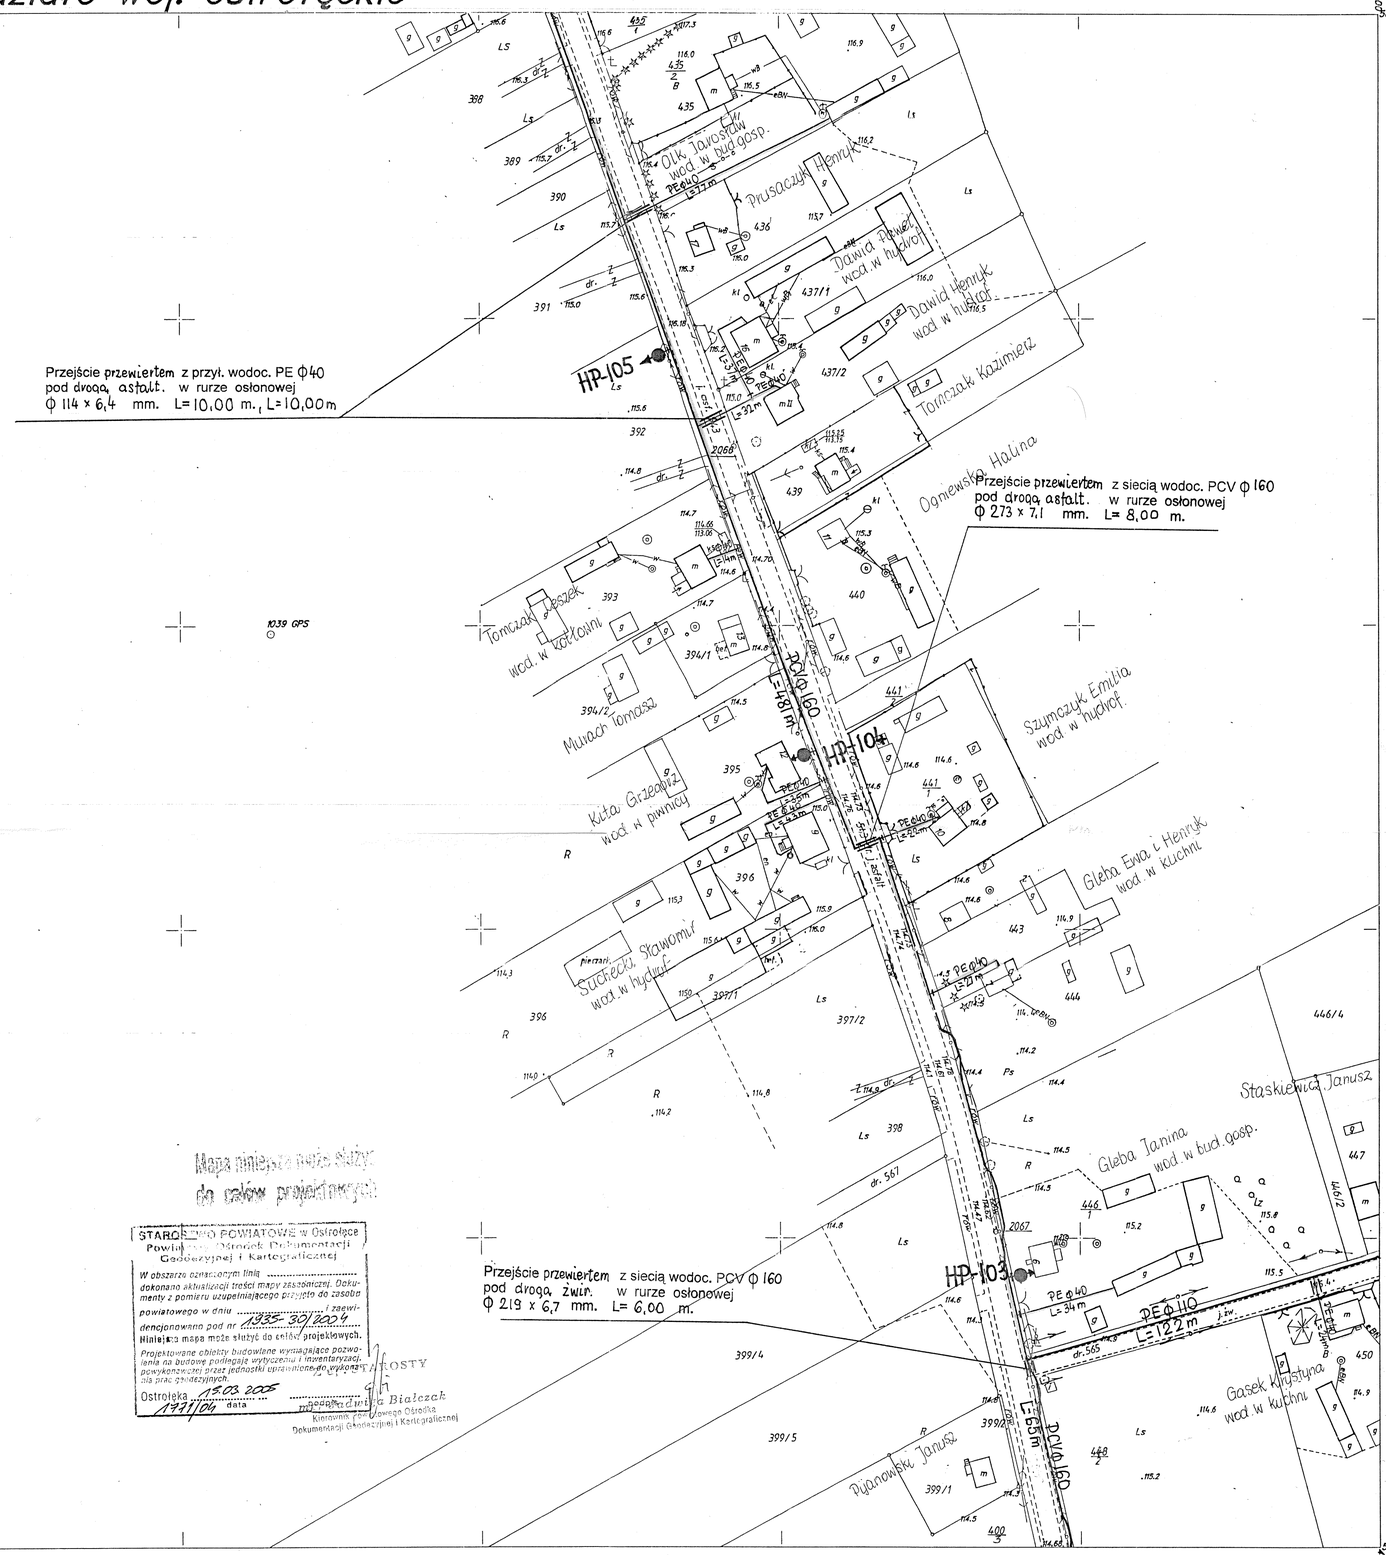

STAROSTA POWIATU OSTROŁĘCKIEGO

Na podstawie art. 28 ust. 1 ustawy z dnia 17 maja 1989 r. Prawo geodezyjne i kartograficzne (Dz. U. z 2000 r. Nr 100, poz. 1086 i Nr 120, poz. 1268) uzgodniono usytuowanie projektowanych sieci uzbrojenia terenu

Sieć wodociągowa z przył.
(wyszczególnienie uzgadnianych sieci uzbrojenia terenu)

Uzgodnione usytuowanie sieci uzbrojenia terenu podlega wytyczeniu i geodezyjnej inwentaryzacji powykonawczej przez jednostki uprawnione do wykonywania prac geodezyjnych. Inwestor zobowiązany jest przedłożyć mapę z wynikami pomiarów powykonawczych, w terenie architektoniczno-budowlanej. Uzgodnienie usytuowania projektowanych sieci uzbrojenia terenu. Uzgodnienie traci ważność w przypadku, o którym mowa w art. 35 ust. 3 ustawy z dnia 7 lipca 1994 r. Prawo budowlane (Dz. U. Nr 89, poz. 414 z późn. zm.) oraz § 225 ust. 1 rozporządzenia Ministra Infrastruktury z dnia 2 kwietnia 2001 r. w sprawie szczegółowego zakresu i formy projektu budowlanego (Dz. U. Nr 38, poz. 433).

ważność przez okres 3 lat od dnia wydania
opinii w sprawie uzgodnienia warunków zabudowy i zagospodarowania terenu oraz warunków zagadnienia dokumentacji projektowej

CZW. 7661/134/05

2005.07.28

Z up. STAROSTY
PRZEWODNICZĄCA
Zespołu Uzgadniania Dokumentacji Projektowej
mgr inż. Danuta Kołakowska

Projektowana sieć wodociągowa z przyłączami

Wykonawca: PROJEKTOWANIE I KOSZTORYSOWANIE ROBÓT SANITARNYCH inż. Leszek Cymes, 07-411 Rzekuń, ul. Ogrodowa 3, tel./fax (029) 761-78-75				
Inwestor: GMINA KADZIDŁO, ul. Targowa 4, 07-420 Kadzidło				
Zadanie inwestycyjne: SIEĆ WODOCIĄGOWA ROZDZIELCZA Z PRZYŁĄCZAMI W MIEJSCOWOŚCIACH BRZOZÓWKA, CHUDEK, GLEBA, KIERZEK, PIASECZNIA, KOLONIE KADZIDŁA I KOLONIE DYLEWA				
Stadium: PROJEKT BUDOWLANY WRAZ Z PROJEKTEM PODSTAWOWYM				Skala: 1:1000
Branża: SANITARNA				
Projektant:	Nazwisko i imię: inż. Leszek Cymes	Nr uprawnień: 1195/70/WW 1274/71/WW	Podpis:	Data: maj 2008
Asystent:	dr inż. Ireneusz Cymes			Nr rysunku:
Sprawdził:	inż. Kazimierz Augustyniak	42/66 W-wa, 34/35/89 Os, 65/90 Os		

STAROSTWO POWIATOWE w Ostrołęce

Mapa zasadnicza może służyć do celów projektowych

STAROSTWO POWIATOWE w Ostrołęce
Powiatowy Ośrodek Dokumentacji Geodezyjnej i Kartograficznej

W obszarze oznaczonym linią ..... dokonano aktualizacji treści mapy zasadniczej. Dokumenty z pomiaru uzupełniającego przyjęto do zasobu powiatowego w dniu ..... i zaewidencjonowano pod nr 1935-30/2004

Niniejsza mapa może służyć do celów projektowych.

Projektowane obiekty budowlane wymagające pozwolenia na budowę podlegają wytyczeniu i inwentaryzacji powykonawczej przez jednostki uprawnione do wykonywania prac geodezyjnych.

Ostrołęka 13.03.2006 data

1931/04

mgr Danuta Białczak
Kierownik Powiatowego Ośrodka Dokumentacji Geodezyjnej i Kartograficznej

STAROSTWO POWIATOWE w Ostrołęce

243-241-121

1 : 1000

Mapa sytuacyjno-wysokościowa

Założona przez Wojewódzki Ośrodek Dokumentacji Geodezyjno-Kartograficznej w Ostrołęce w 1995 r.

	073	
		122
	123	

W. GLEBA

Pomiaru uzupełniającego mapy syt.-wys. na obszarze obwiedzionym kolorem .....
dokonał geodeta .....
wg stanu na dzień 28.02.2005 r.

Przedsiębiorstwo Usług Inżynieryjnych „GEODEZJA"
B. Czajka, W. Geryszewski, B. Stankiewicz
ul. Batalionów Chłopskich 17 a/17
06-400 CIECHANÓW
NIP 566-10-08-226, REGON 130253708

GEODETA UPRAWNIONY
mgr inż. Bronisław Czajka
nr upr. 716