1935.112

Gm.Kadzidło woj.mazowieckie

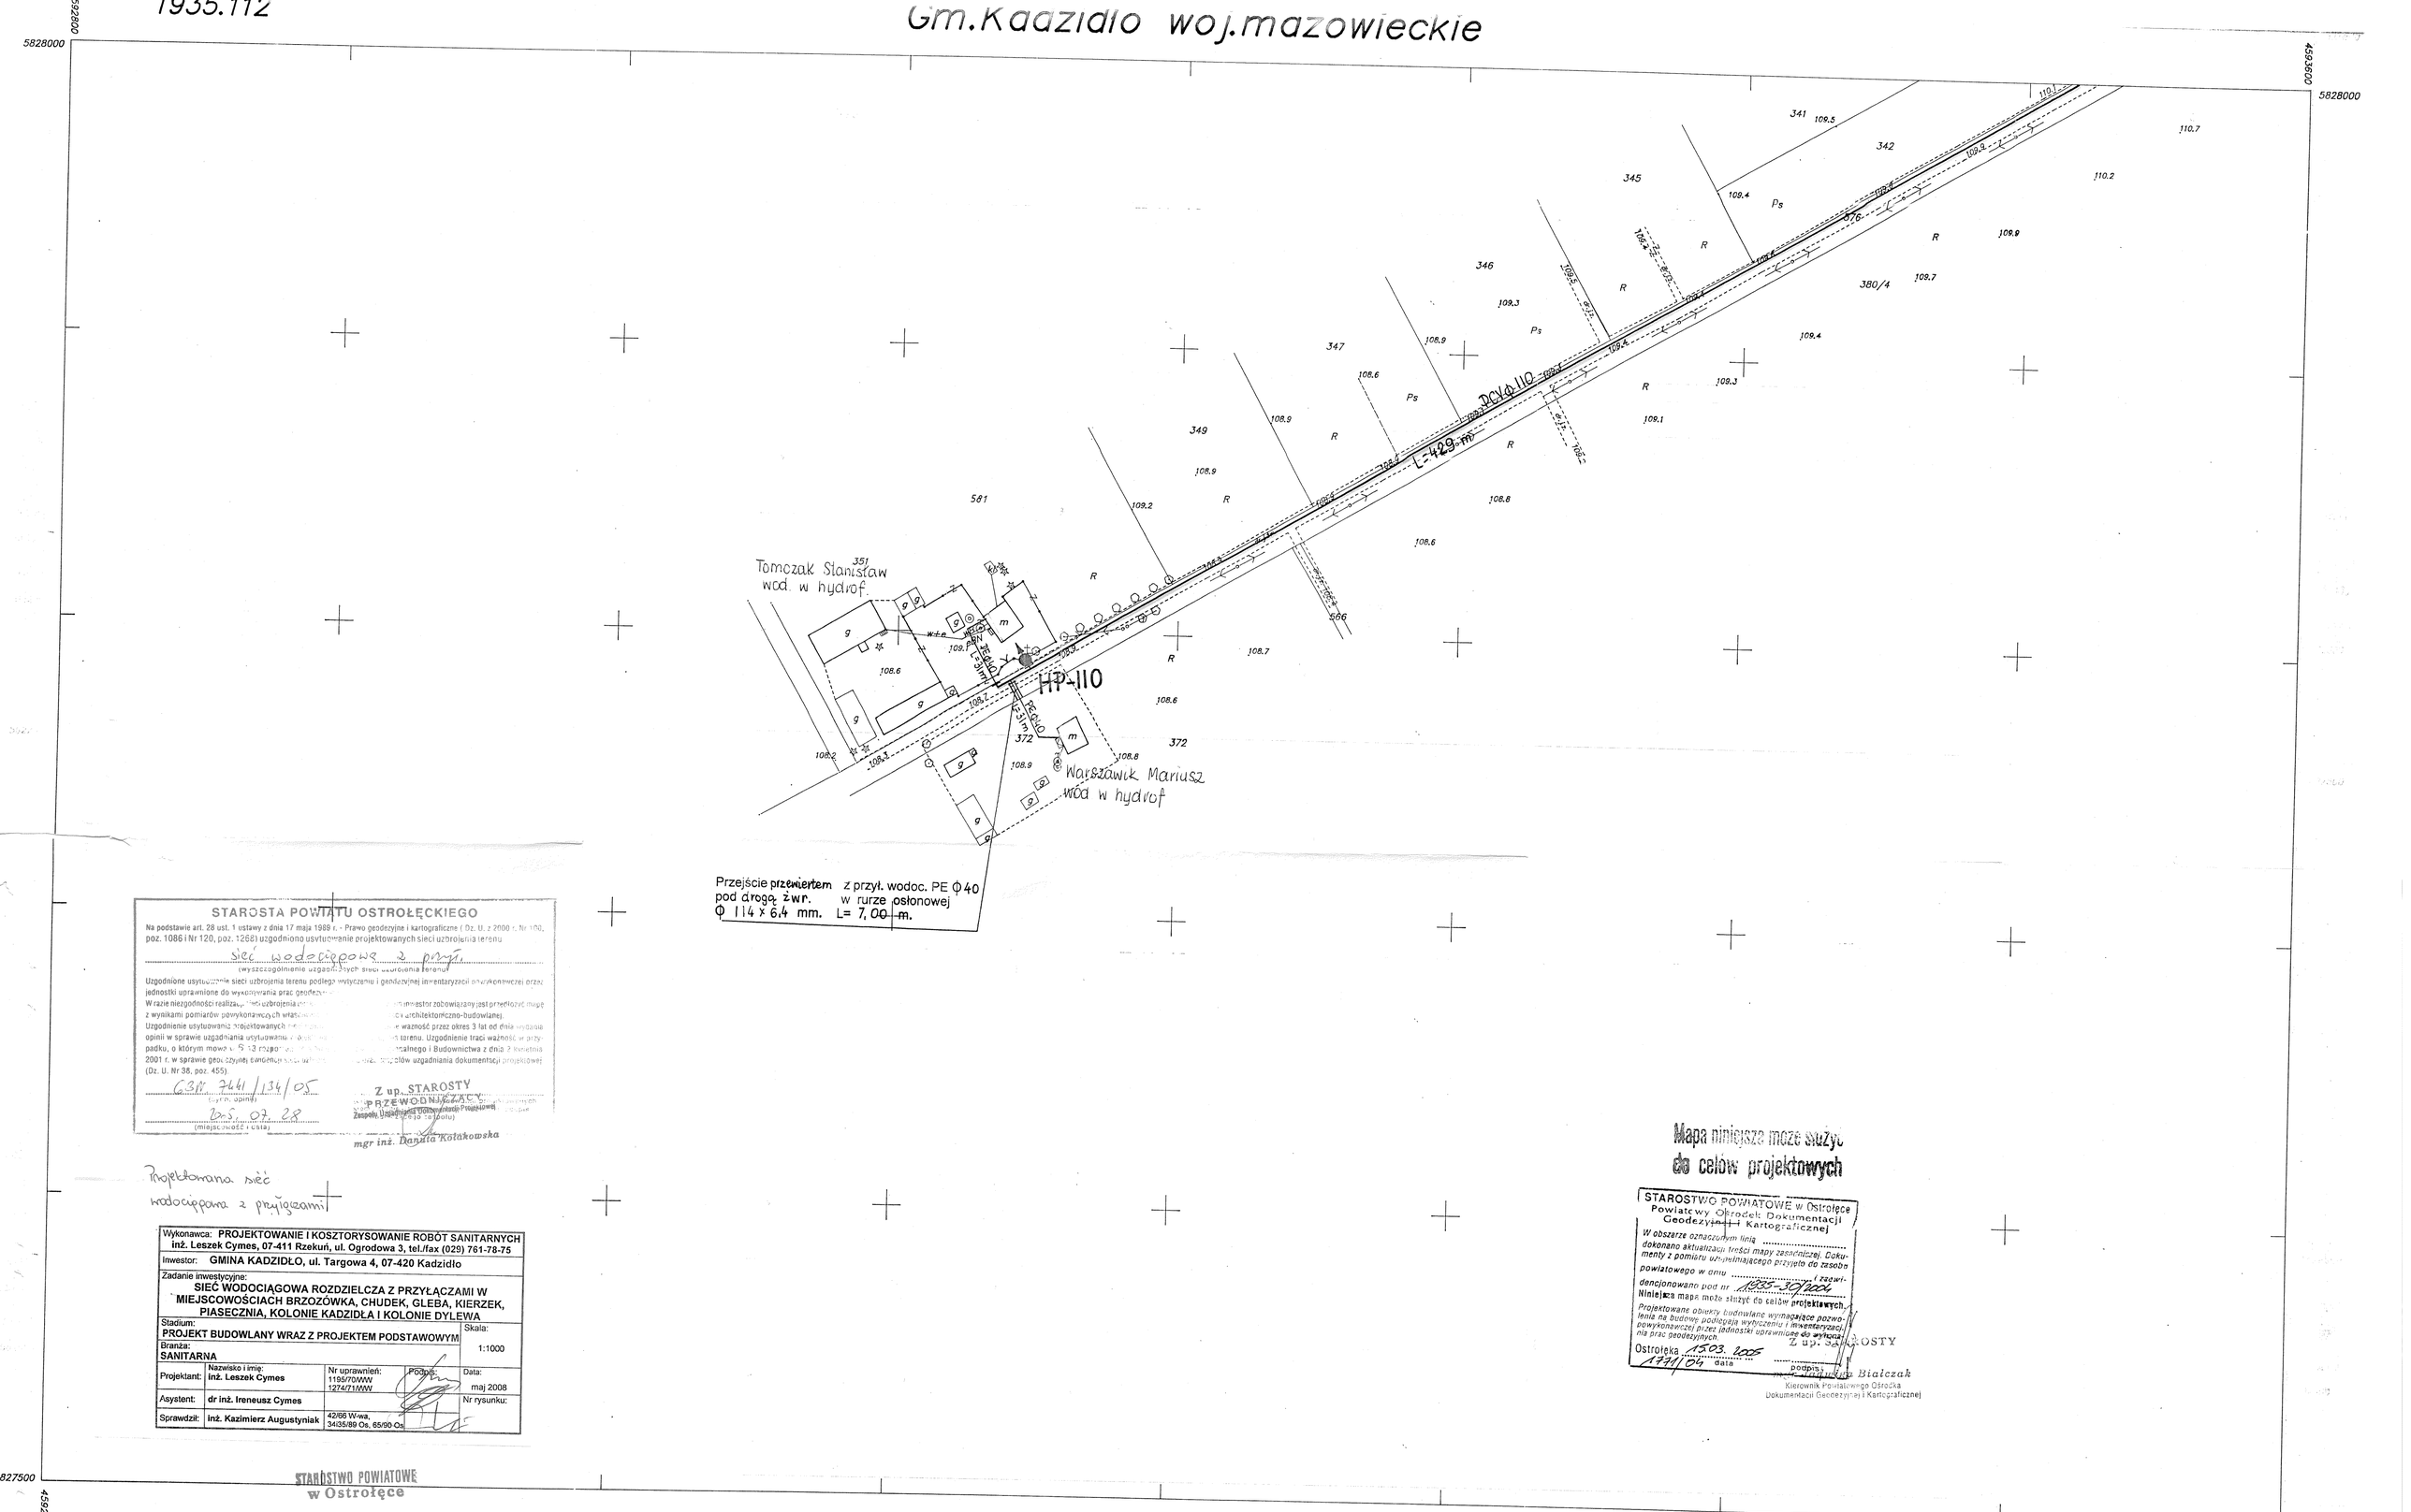

STAROSTA POWIATU OSTROŁĘCKIEGO

Na podstawie art. 28 ust. 1 ustawy z dnia 17 maja 1989 r. - Prawo geodezyjne i kartograficzne (Dz. U. z 2000 r. Nr 100, poz. 1086 i Nr 120, poz. 1268) uzgodniono usytuowanie projektowanych sieci uzbrojenia terenu

sieć wodociągowa z przył.

(wyszczególnienie uzgadnianych sieci uzbrojenia terenu)

Uzgodnione usytuowanie sieci uzbrojenia terenu podlega wytyczeniu i geodezyjnej inwentaryzacji powykonawczej przez jednostki uprawnione do wykonywania prac geodezyjnych. W razie niezgodności realizacji sieci uzbrojenia [illegible] inwestor zobowiązany jest przedłożyć mapę z wynikami pomiarów powykonawczych właściwemu [illegible] architektoniczno-budowlanej. Uzgodnienie usytuowania projektowanych [illegible] ważność przez okres 3 lat od dnia wydania opinii w sprawie uzgadniania usytuowania [illegible] terenu. Uzgodnienie traci ważność w przypadku, o którym mowa w § 13 rozporządzenia [illegible] Ministra Transportu Budownictwa z dnia 2 kwietnia 2001 r. w sprawie geodezyjnej ewidencji sieci uzbrojenia terenu [illegible] zespołów uzgadniania dokumentacji projektowej (Dz. U. Nr 38, poz. 455).

GBN 7441/134/05
(sygn. opinii)

2005. 07. 28
(miejscowość i data)

Z up. STAROSTY
PRZEWODNICZĄCY
Zespołu Uzgadniania Dokumentacji Projektowej
(Pieczęć zespołu)
mgr inż. Danuta Kołakowska

Projektowana sieć wodociągowa z przyłączami

Wykonawca: PROJEKTOWANIE I KOSZTORYSOWANIE ROBÓT SANITARNYCH inż. Leszek Cymes, 07-411 Rzekuń, ul. Ogrodowa 3, tel./fax (029) 761-78-75				
Inwestor: GMINA KADZIDŁO, ul. Targowa 4, 07-420 Kadzidło				
Zadanie inwestycyjne: SIEĆ WODOCIĄGOWA ROZDZIELCZA Z PRZYŁĄCZAMI W MIEJSCOWOŚCIACH BRZOZÓWKA, CHUDEK, GLEBA, KIERZEK, PIASECZNIA, KOLONIE KADZIDŁA I KOLONIE DYLEWA				
Stadium: PROJEKT BUDOWLANY WRAZ Z PROJEKTEM PODSTAWOWYM				Skala: 1:1000
Branża: SANITARNA				
Projektant:	Nazwisko i imię: inż. Leszek Cymes	Nr uprawnień: 1195/70/WW 1274/71/WW	Podpis:	Data: maj 2008
Asystent:	dr inż. Ireneusz Cymes			Nr rysunku:
Sprawdził:	inż. Kazimierz Augustyniak	42/66 W-wa, 34/35/89 Os, 65/90 Os		

Mapa niniejsza może służyć do celów projektowych

STAROSTWO POWIATOWE w Ostrołęce
Powiatowy Ośrodek Dokumentacji Geodezyjnej i Kartograficznej
W obszarze oznaczonym linią ..... dokonano aktualizacji treści mapy zasadniczej. Dokumenty z pomiaru uzupełniającego przyjęto do zasobu powiatowego w dniu ..... i zaewidencjonowano pod nr 1935-30/2004
Niniejsza mapa może służyć do celów projektowych.
Projektowane obiekty budowlane wymagające pozwolenia na budowę podlegają wytyczeniu i inwentaryzacji powykonawczej przez jednostki uprawnione do wykonania prac geodezyjnych.
Ostrołęka 15.03.2005
1771/04 data
Z up. STAROSTY
podpis:
mgr Jadwiga Białczak
Kierownik Powiatowego Ośrodka Dokumentacji Geodezyjnej i Kartograficznej

STAROSTWO POWIATOWE w Ostrołęce

243.241.112
1:1000

MAPA SYTUACYJNO – WYSOKOŚCIOWA

Założona w roku 2004 przez :
Powiatowy Ośrodek Dokumentacji Geodezyjno–Kartograficznej w Ostrołęce

P.U.I. "GEODEZJA"
Kierownik roboty
mgr inż. Wojciech Geryszewski
ul. [illegible]

	243.241.064	
243.241.111		243.241.121
	243.241.114	

A. Gm. Kadzidło
wieś : Gleba

Pomiaru ~~uzupełniającego mapy~~ syt.–wys. całość
na obszarze obwiedzionym kolorem
dokonał geodeta
wg stanu na dzień 28.02.2005 r.

Przedsiębiorstwo Usług Inżynieryjnych
„GEODEZJA"
B. Czajka, W. Geryszewski, B. Stankiewicz
ul. Batalionów Chłopskich 17 a/17
06-400 CIECHANÓW
NIP 566-10-06-220 REGON [illegible]

GEODETA UPRAWNIONY
mgr inż. Bogdan Czajka
nr upr. 516