1879-211

Gm.Kadzidło woj.ostrołęck

5830500

5830000

5831000

5822500

STAROSTA POWIATU OSTROŁĘCKIEGO

Na podstawie art. 28 ust. 1 ustawy z dnia 17 maja 1989 r. - Prawo geodezyjne i kartograficzne (Dz. U. z 2000 r. Nr 100, poz. 1086 i Nr 120, poz. 1268) uzgodniono usytuowanie projektowanych sieci uzbrojenia terenu

sieć wodociągowa z przyłączami
(wyszczególnienie uzgadnianych sieci uzbrojenia terenu)

Uzgodnione usytuowanie sieci uzbrojenia terenu podlega wytyczeniu i geodezyjnej inwentaryzacji powykonawczej przez jednostki uprawnione do wykonywania prac geodezyjnych.
W razie niezgodności realizacji sieci uzbrojenia terenu z projektem inwestor zobowiązany jest przedłożyć mapę z wynikami pomiarów powykonawczych właściwemu do spraw konfiguracji architektoniczno-budowlanej.
Uzgodnienie usytuowania projektowanych sieci uzbrojenia terenu. Uzgodnienie traci ważność w przypadku ważność przez okres 3 lat od dnia wydania opinii w sprawie uzgodnienia usytuowania projektowej sieci uzbrojenia terenu. Uzgodnienie traci ważność w przypadku zmian Dziennika Ustaw Rozporządzenia Regionalnego i Budownictwa z dnia 2 kwietnia 2001 r. w sprawie projektów i budowy sieci uzbrojenia terenu (Dz. U. Nr 30, poz. 433) oraz zespołów uzgadniania dokumentacji projektowej

(organ uzgadniający wydający uzgodnienie) (data)

(pieczęć) (stanowisko, imię i nazwisko, podpis)


CBW. 7461/134/05

2005.07.28

z up. STAROSTY
PRZEWODNICZĄCY
Zespołu Uzgadniania Dokumentacji Projektowej
mgr inż. Danuta Kołakowska

Projektowana sieć wodociągowa z przyłączami

16-319.4 / 1

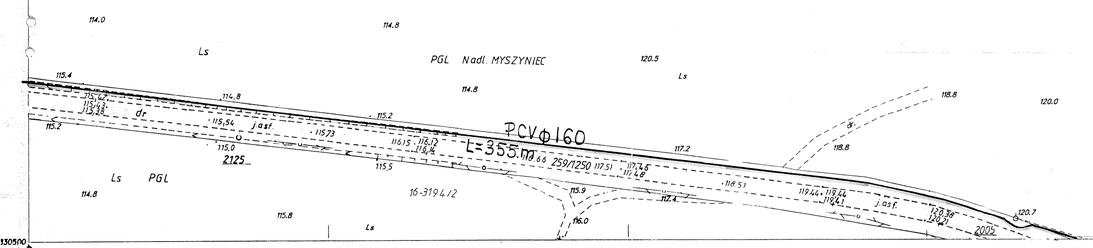

Wykonawca: **PROJEKTOWANIE I KOSZTORYSOWANIE ROBÓT SANITARNYCH inż. Leszek Cymes, 07-411 Rzekuń, ul. Ogrodowa 3, tel./fax (029) 761-78-75**				
Inwestor: **GMINA KADZIDŁO, ul. Targowa 4, 07-420 Kadzidło**				
Zadanie inwestycyjne: **SIEĆ WODOCIĄGOWA ROZDZIELCZA Z PRZYŁĄCZAMI W MIEJSCOWOŚCIACH BRZOZÓWKA, CHUDEK, GLEBA, KIERZEK, PIASECZNIA, KOLONIE KADZIDŁA I KOLONIE DYLEWA**				
Stadium: **PROJEKT BUDOWLANY WRAZ Z PROJEKTEM PODSTAWOWYM**				Skala: 1:1000
Branża: **SANITARNA**				
Projektant:	Nazwisko i imię: **inż. Leszek Cymes**	Nr uprawnień: 1195/70/WW 1274/71/WW	Podpis:	Data: maj 2008
Asystent:	**dr inż. Ireneusz Cymes**			Nr rysunku:
Sprawdził:	**inż. Kazimierz Augustyniak**	42/66 W-wa 3435/89 Os, 65/90 Os		

Mapa [illegible] do celów projektowych

STAROSTWO POWIATOWE w Ostrołęce
Powiatowy Ośrodek Dokumentacji Geodezyjnej i Kartograficznej
W obszarze obwiedzionym dnia ..... dokonano aktualizacji treści mapy zasadniczej. Dokumenty z pomiaru aktualizacyjnego przyjęto do zasobu powiatowego w dniu ..... i zaewidencjonowano pod nr 1911 - 2005/2004
Niniejsza mapa może służyć do celów projektowych.
Projektowane sieci uzbrojenia terenu wraz z urządzeniami towarzyszącymi należy wykreślić na podkładach geodezyjnych zasadniczych i inwentaryzacji powykonawczej przy użyciu kolorów przewidzianych dla wydawanych prac geodezyjnych.
Ostrołęka 15.03.2005 (data) Z upoważnienia STAROSTY (podpis)
1771/04 (nr ewid.)
mgr Jadwiga Białczak
Kierownik Powiatowego Ośrodka Dokumentacji Geodezyjnej i Kartograficznej

Pomiaru uzupełniającego mapy syt.-wys. na obszarze obwiedzionym kolorem czerwonym dokonał geodeta ..... wg stanu na dzień 28.02.2005 r.
Przedsiębiorstwo Usług Inżynieryjnych „GEODEZJA" B. Czajka, W. Goryszewski, B. Stankiewicz ul. Batalionów Chłopskich 17a/17 06-400 CIECHANÓW NIP 566-10-06-226, REGON 130253706
GEODETA UPRAWNIONY mgr inż. Bogdan Czajka nr upr. 519

5830000

5829500

1305000

1305500

243.223.211 STAROSTWO POWIATOWE w Ostrołęce

Mapa sytuacyjno-wysokościowa

1 : 1000

Założona przez Wojewódzki Ośrodek Dokumentacji Geodezyjno-Kartograficznej w Ostrołęce w 1995 r.

214.252

213

W. GLEBA