


Gmina : KADZIDŁO
Obręb : KADZIDŁO

MAPA
SYTUACYJNO-WYSOKOŚCIOWA
1:500

Wzrost mapy zasadniczej numer sekcji: 24.3.223.204
ul. Żołnierzy Września /część/

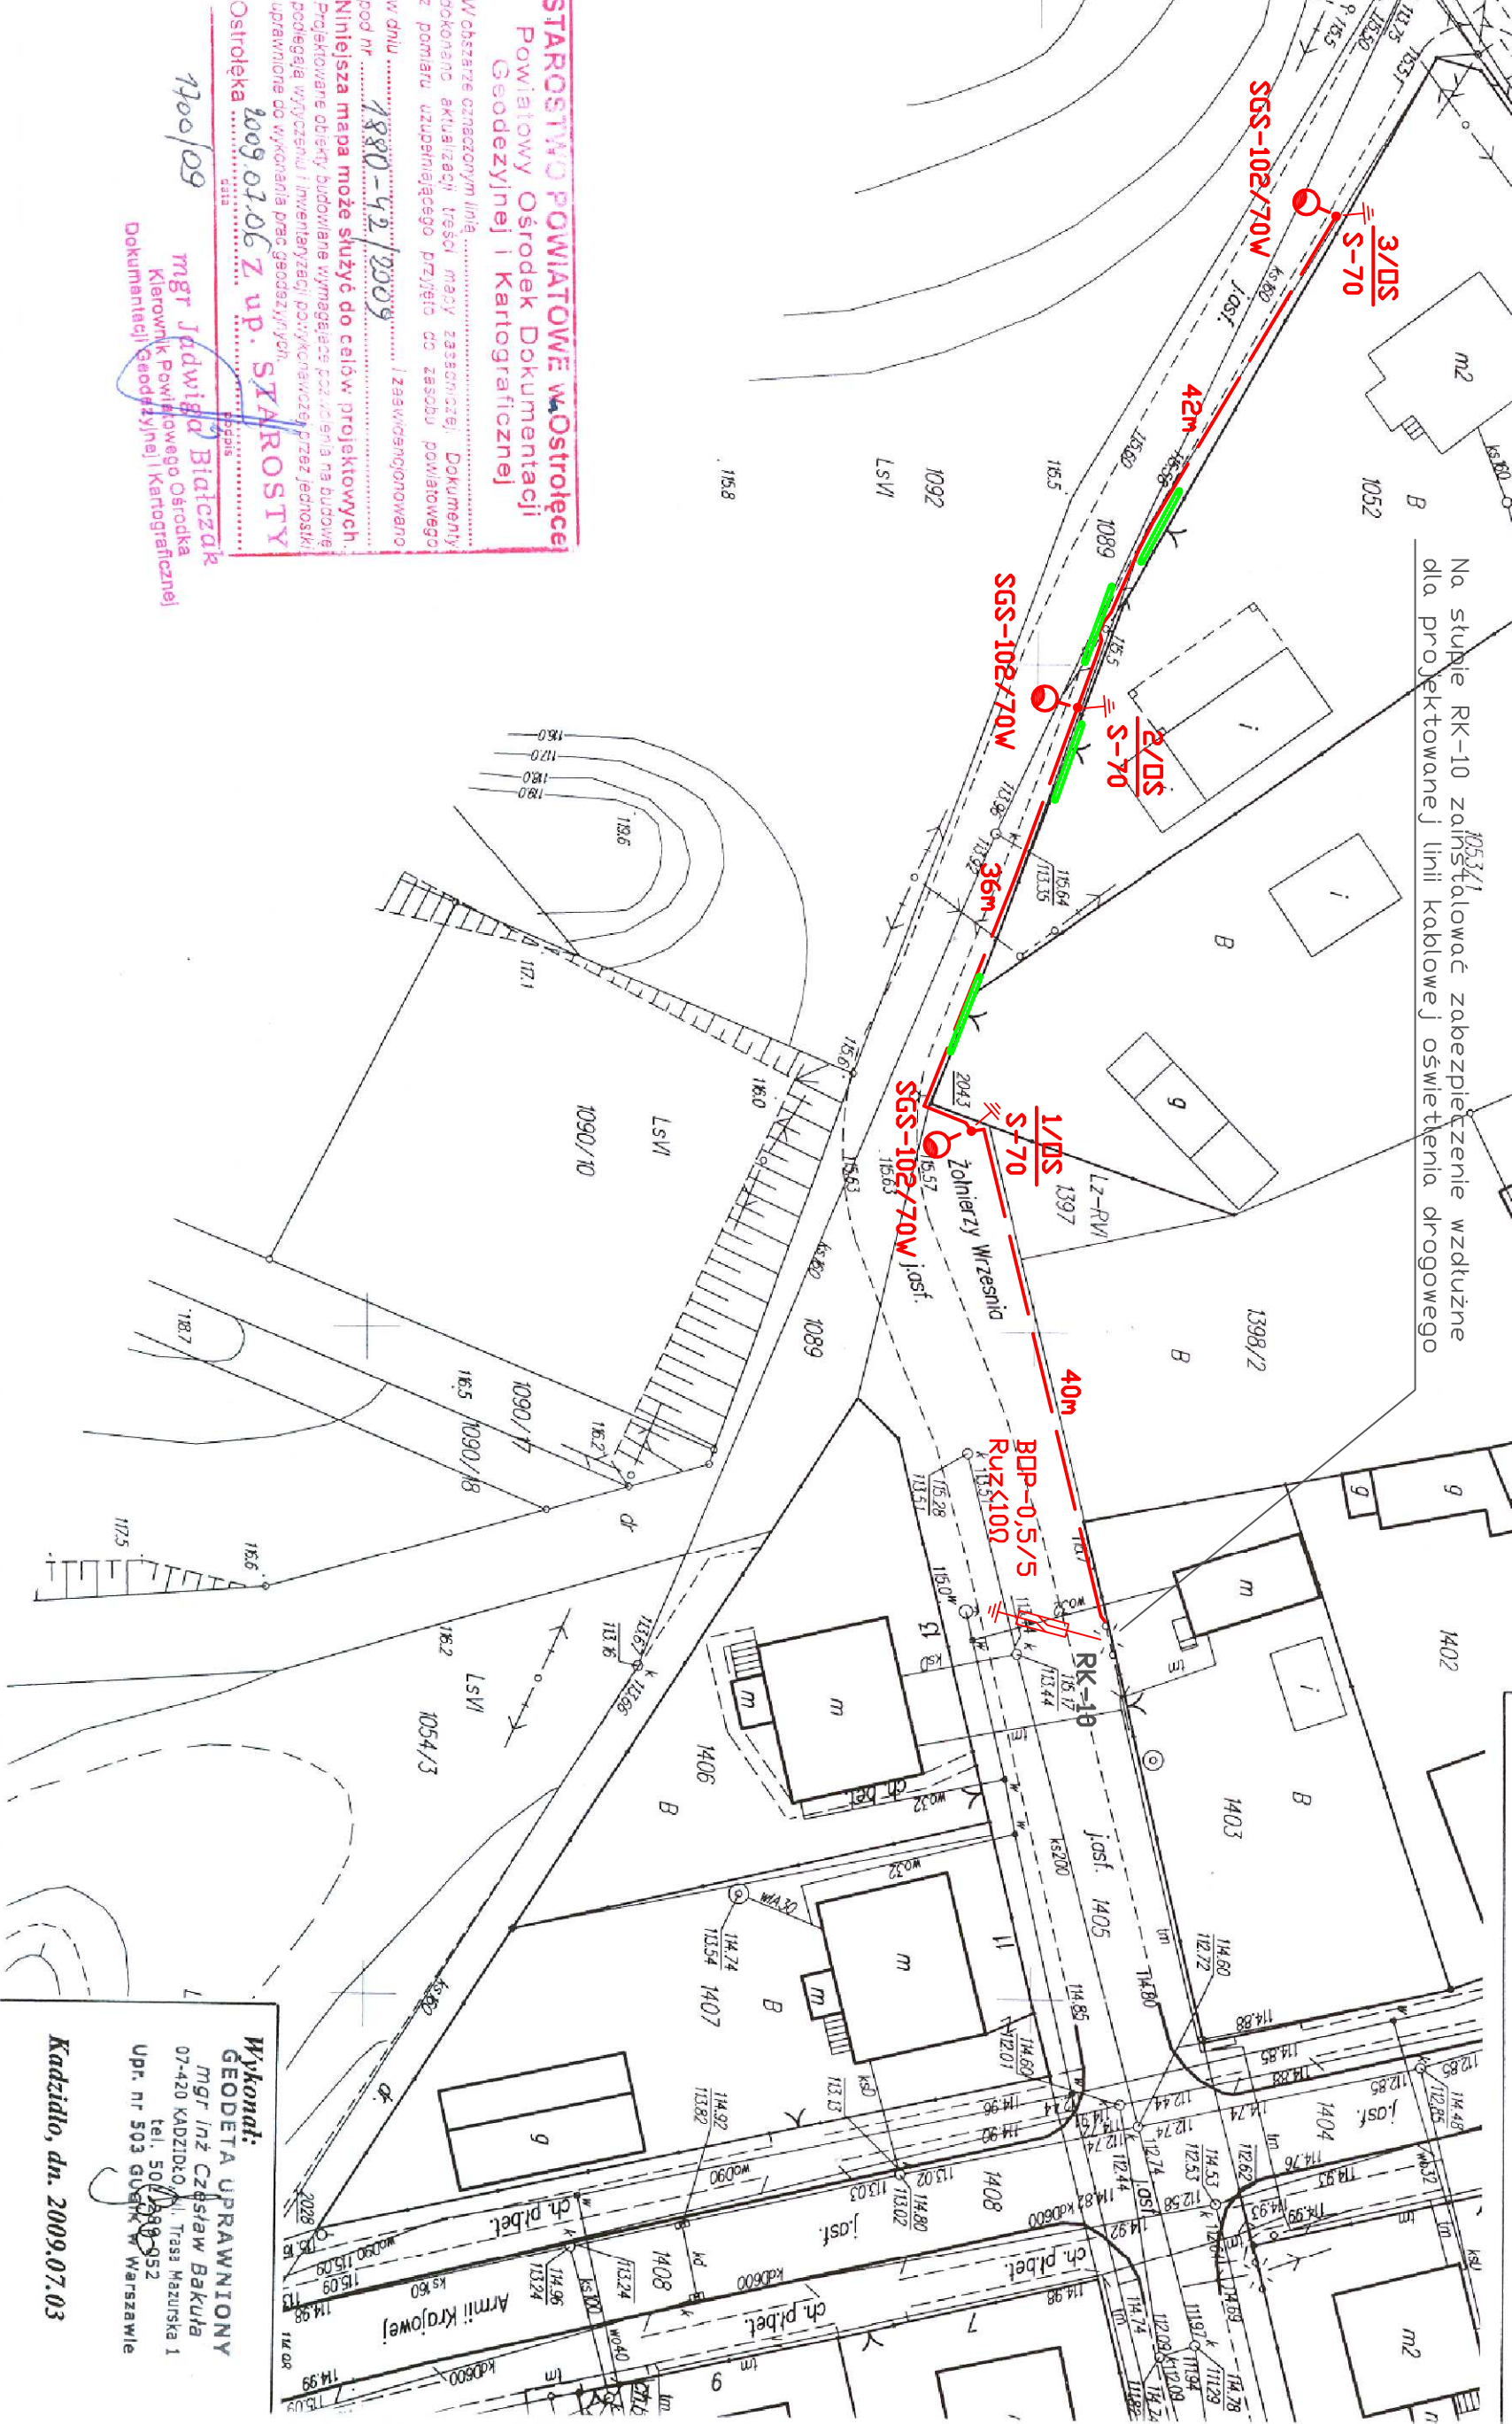

Legenda:

- Projektowana budowa linii kablowej oświetlenia drogowego kablem typu YAKXS4x25mm², długość trasy 118m
- Projektowany słup oświetleniowy stalowy ocynkowany sześciokontny typu S-70
- Projektowana oprawa oświetleniowa typu SGS-102 Malaga 70W
- Projektowana rura osłonowa DVK-75

Projektowane uzziemienie części przewodzonych dostępnych słupa do wartości Ruz<10Ω

W miejscach skrzyżowań projektowanej linii kablowej z jezdnią, skrzyżowanie kabla z jezdnią wykonac metodą przecisku

Uwaga.

- Roboty linii kablowej nN-0,4kV oświetlenia ulicznego wykonac w oparciu o norme SEP-E-004;
- przy skrzyżowaniu oraz zbliżeniu z rurociągiem gazowym oraz wodnym musi zachować odległość co najmniej 25cm + śr. rury
- przy skrzyżowaniu z kablami energetycznymi o napięciu do 1kV musi zachować odległość co najmniej 15 cm, natomiast przy zbliżeniu 5 cm
- kable energetyczne tego samego przeznaczenia mogą się stykać, natomiast przy skrzyżowaniu zachowując odległość co najmniej 5 cm
- przy skrzyżowaniu z kablami SN zachować odległość co najmniej 15 cm natomiast przy zbliżeniu 25 cm

Kabel oświetleniowy w miejscach skrzyżowań z drogami układać w rurach osłonowych typu SRS-75 natomiast w miejscach skrzyżowań z innymi urządzeniami infrastruktury technicznej i wjazdami na posesję w rurach typu DVK-75. Rury układać na głębokości 0,8m.
Linie kablowe oraz słupy ośw. umieszczać w odległości 0,2m od granic działek. Jeżeli zaizoluje taka konieczność to dopuszczalne jest zmniejszenie odległości skrzyżowań i zbliżeń z rurociągami pod warunkiem wykonania osłon otaczających kabel.

STAROSTWO POWIATOWE w Ostrołęce
Powiatowy Ośrodek Dokumentacji
Geodezyjnej i Kartograficznej

W obszarze oznaczonym linią wykonano aktualizację treści mapy zasadniczej. Dokumenty z pomiaru uzupełniającego przyjęto do zasobu powiatowego w dniu 1880-42/2009 i zaakceptowano pod nr
Niniejsza mapa może służyć do celów projektowych. Projektowane obiekty budowlane wymagające pozwolenia na budowę podlegają wytyczeniu i inwentaryzacji powyższymi przez jednostki uprawnione do wykonania prac geodezyjnych.

Ostrołęka 2009.07.06 Z up. STAROSTY

1700/08 mgr Jędrzej Białczak
Kierownik Powiatowego Ośrodka
Dokumentacji Geodezyjnej i Kartograficznej

Wykonał:
GEODETA UPRAWNIONY
mgr inż. Czesław Bakula
07-420 KADZIDŁO, ul. Tęsa Mazurska 1
tel. 502 253 952
Upr. nr 503 GUBK w Warszawie
Kadziło, dn. 2009.07.03

Branża	Elektryczna	Przedsiębiorstwo Usług Projektowo - Inwestycyjnych
Fotoz	PB, Stala 1500	BEMAR
Data	Wzrost 2009.	ul. Mazowiecka 46 07-411 Rzekun tel. 029 761-79-61
Inwestor	Gmina Kadziło ul. Targowa 4 07-420 Kadziło	
Adres bud.	Kadziło działki nr 1405, 1089 gmina Kadziło	
Nazwa projektu	BUDOWA LINII OŚWIETLENIA DROGOWEGO	
Nazwa rysunku	Projekt zagospodarowania terenu	
Projektant:	mgr inż. Krzysztof Gądzko - Upr. budowlane do projektowania i kierowania robotami bez ograniczeń w specjności inżynijnej w zakresie sieci, instalacji i urządzeń elektrycznych i energetycznych nr Wb-344/02	
Sprawdzający:	mgr inż. Zbigniew Jędrzej - Upr. budowlane do projektowania bez ograniczeń w specjności inżynijnej w zakresie sieci, instalacji i urządzeń elektrycznych i energetycznych nr MAZ/0138/P00E/08	RYS. nr E-2