


PRZEKRÓJ NORMALNY DLA PLACU PARKINGOWEGO
NA DZIAŁCE NR 1029
A - A

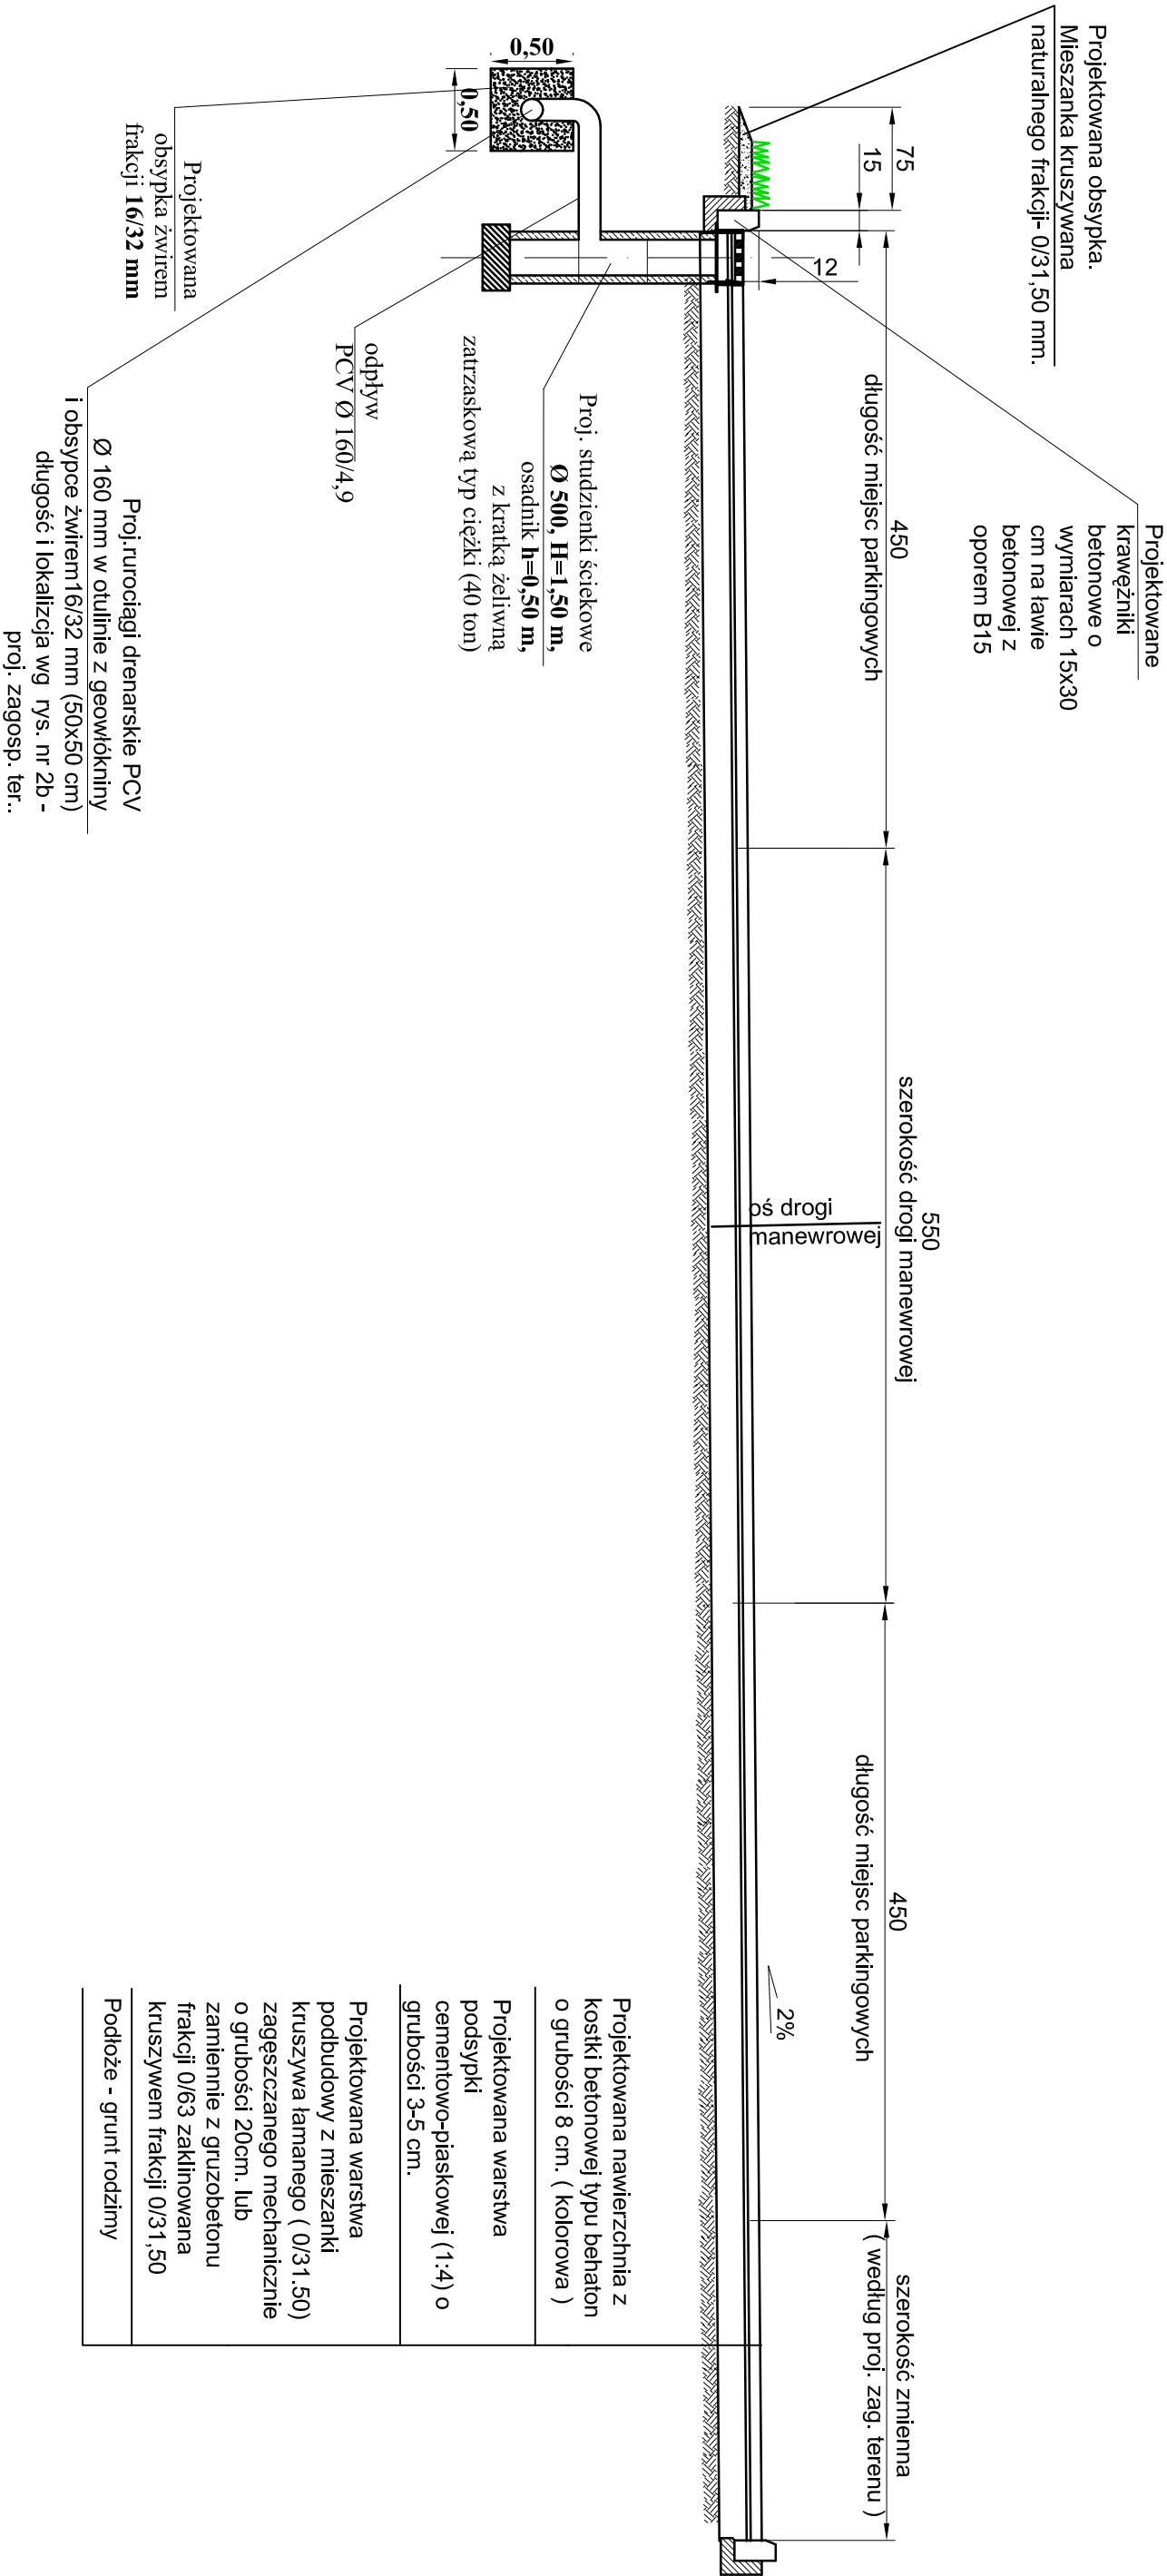

UWAGA: Proj. rurociąg drenarski lokalizować w pasie trawnika lub placu parkingowego w sposób bezkolizyjny manewrowej wg rys. nr 2b - proj. zagosp. terenu.