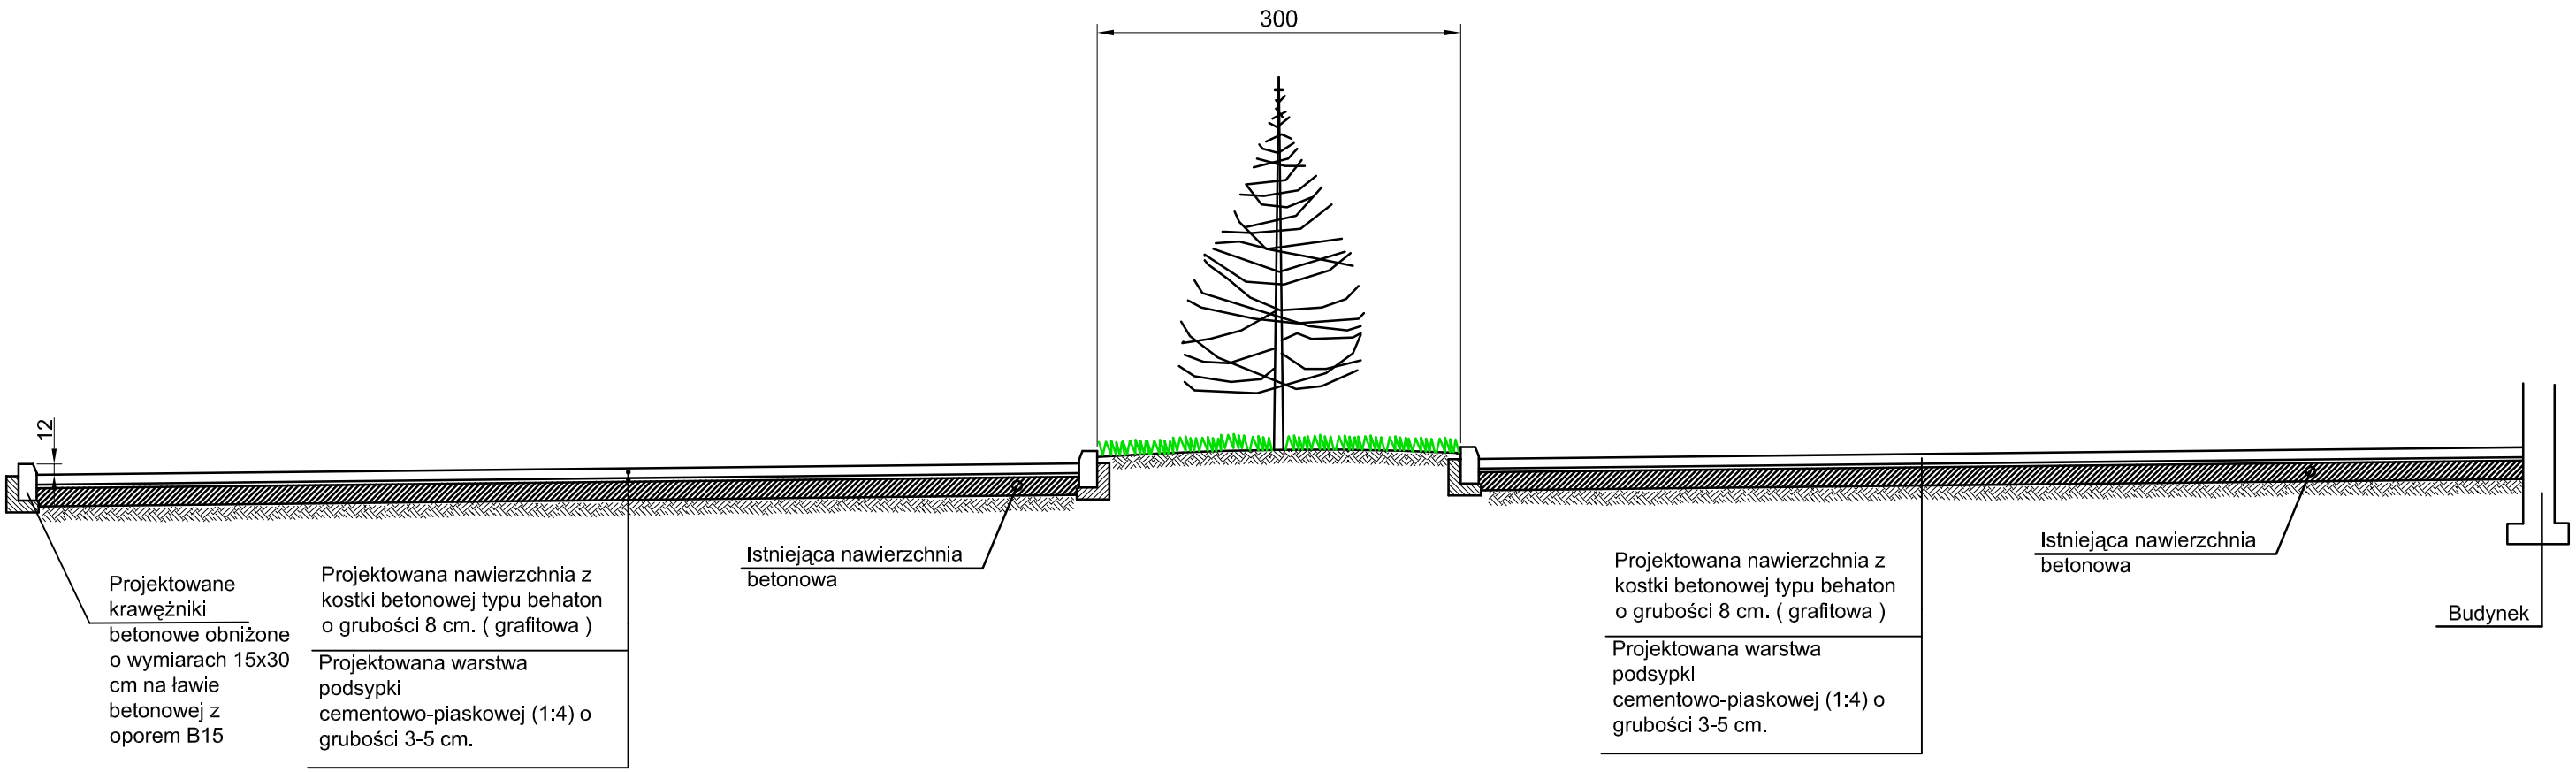PRZEKRÓJ NORMALNY DLA PLACU PARKINGOWEGO
NA DZIAŁCE NR 1029
F - F