PRZEKRÓJ NORMALNY DLA PLACU PARKINGOWEGO
NA DZIAŁCE NR 1466
SPOSÓB ODWODNIENIA
(schemat z odprowadzeniem wody bezpośrednio do rurociągu drenarskiego)
A - A

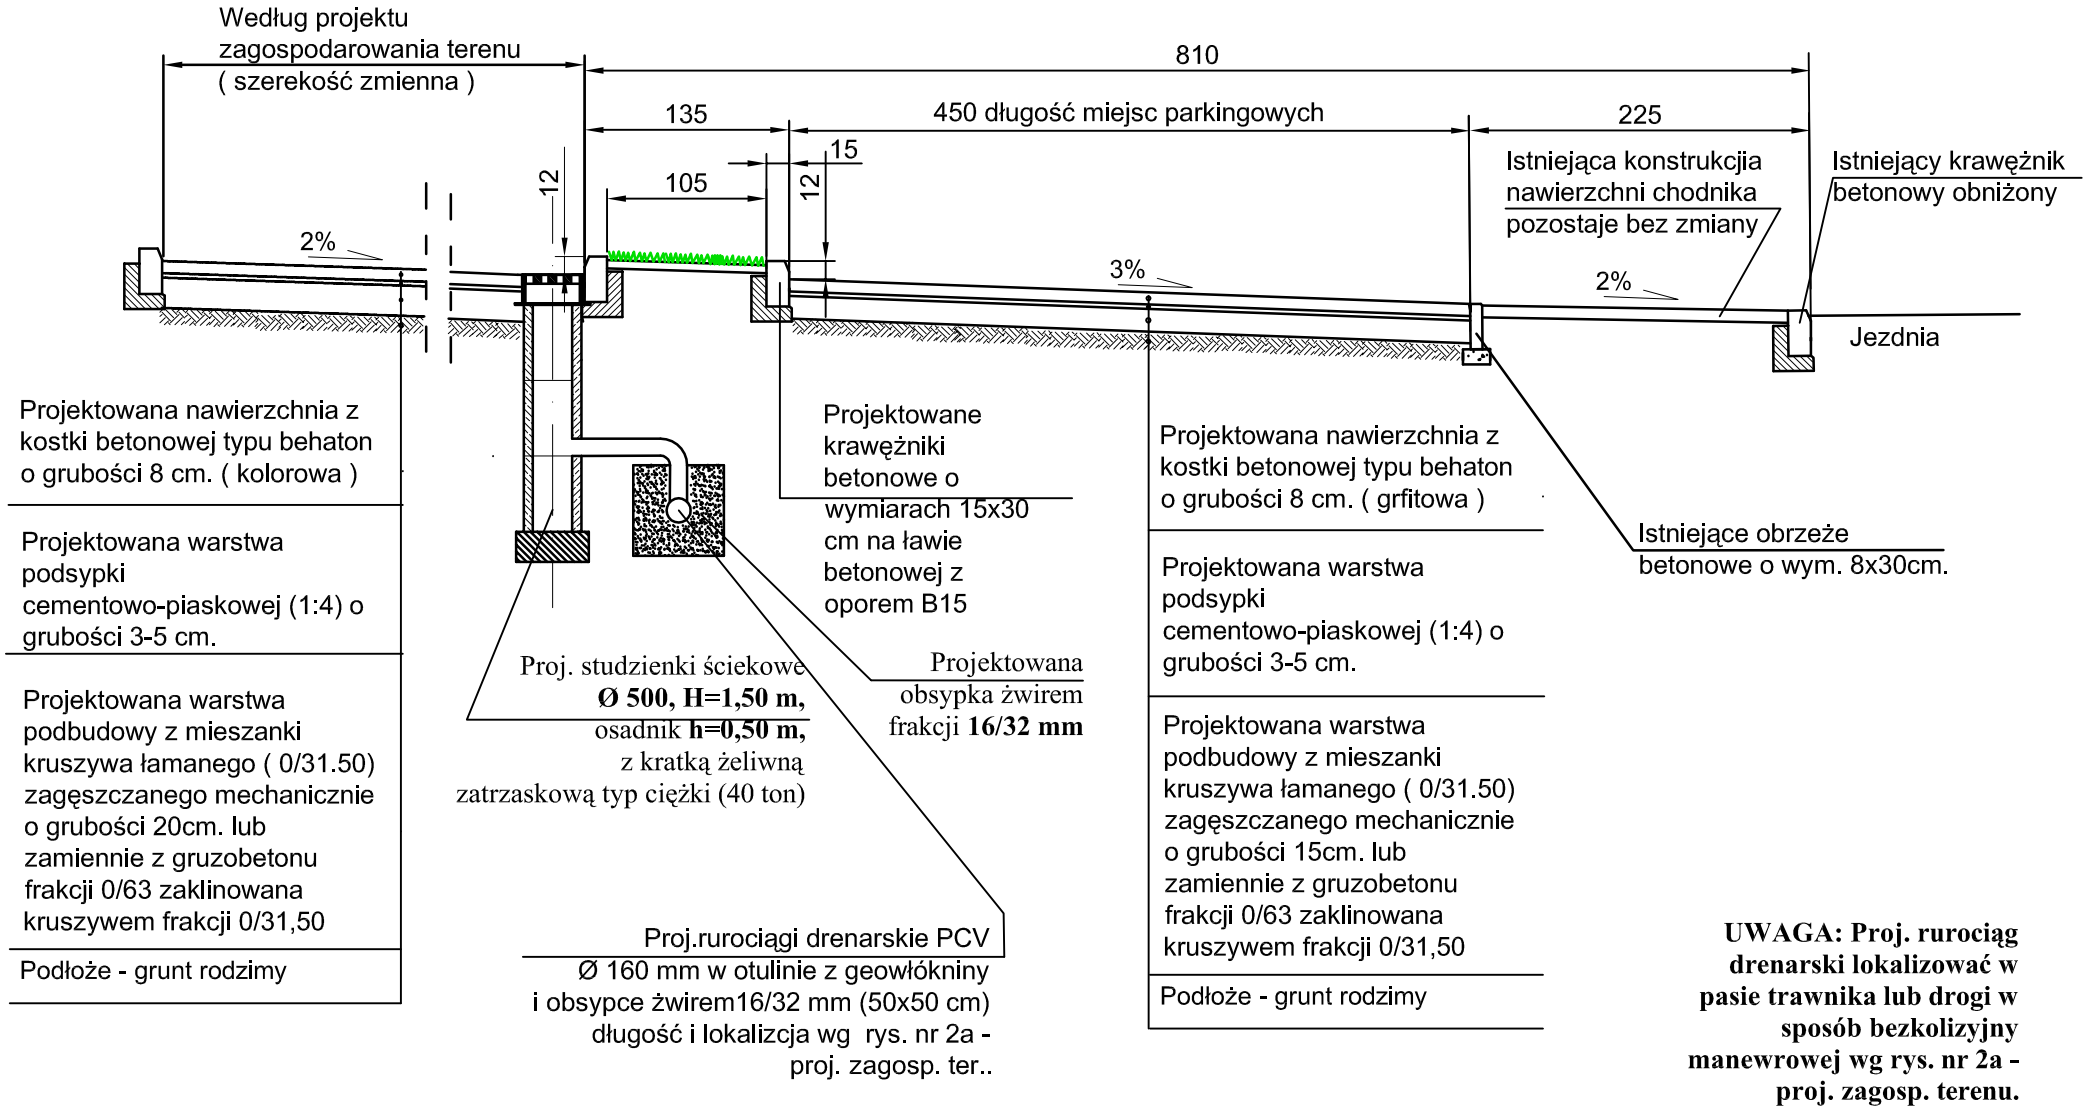

UWAGA: Proj. rurociąg drenarski lokalizować w pasie trawnika lub drogi w sposób bezkolizyjny manewrowej wg rys. nr 2a - proj. zagosp. terenu.