


Legenda:

- Istniejąca linia rozgraniczenia pasa drogowego ul. Sportowej ( droga powiatowa)
- Projektowany krawężnik betonowy (15 x 30 cm) wystający
- Projektowany krawężnik betonowy (15 x 30 cm) wtopiony
- Istniejące obrzeże betonowe ( 8x30 cm )
- Projektowane miejsca postojowe o nawierzchni z kostki betonowej
- Istniejąca nawierzchnia chodnika z kostki betonowej
- Projektowana nawierzchnia z kostki betonowej drogi manewrowej
- Projektowana zieleń
- Projektowana nawierzchnia z kostki betonowej
- Istniejący krawężnik betonowy wystający ( ul. Sportowa )
- Istniejący krawężnik betonowy wtopiony ( ul. Sportowa )
- Istniejący zjazd z ul. Sportowej o nawierzchni z kostki betonowej
- Istniejąa nawierzchnia parkingu
- Projektowany drenaż odwodnienia z rur pcv Ø 160 mm
- Projektowane studzienki sciekowe ( chłonne )

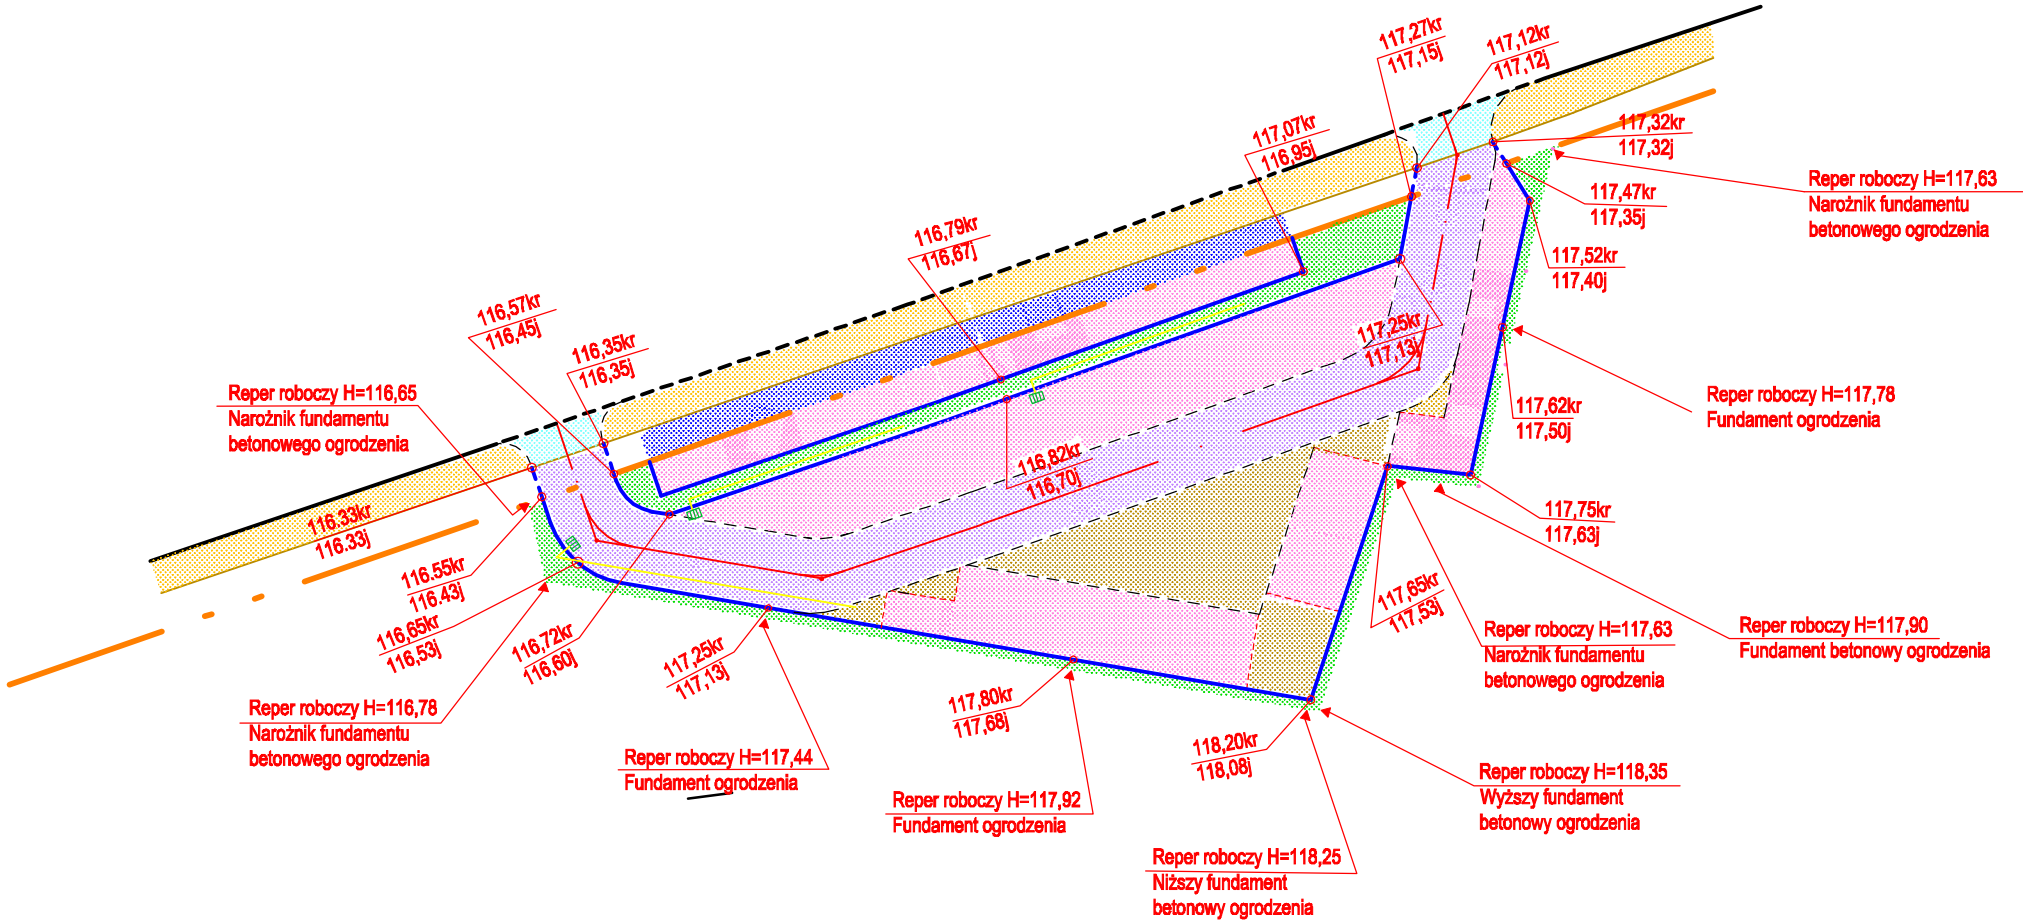

Jednostka projektująca: "DiM Projekt" P.P.W. Dróg i Mostów Leszek Chmielewski 07 -410 Ostrołęka ul. Gomulickiego 7/1 kom. 0608-35-88-77 NIP 758-146-34-54 Regon 550744766			
Inwestor:	Gmina Kadzidło	Branża:	Drogowa
Nazwa obiektu:	PRZEBUDOWA NAWIERZCHNI PLACÓW PARKINGOWYCH I CHODNIKÓW	Stadium:	P.Z.T.
Lokalizacja:	Na dz. nr 1466 przy ul. Sportowej w Kadzidle	Skala:	1:500
Temat:	Zagospodarowanie Centrum miejscowości Kadzidla poprzez przebudowę placów parkingowych, chodników i oświetlenia ulic.	Data:	Listopad 2009r.
Nazwa rysunku:	PLAN SYTUACYJNO - WYSOKOŚCIOWY	Rys nr:	3a
		Stron:	1
ZESPÓŁ PROJEKTOWY			
Funkcja	Imię i nazwisko	Nr uprawnień	Podpis
b. drogowa projektant	mgr inż. Leszek Chmielewski	66/94/Os	
asystent proj.	Tomasz Tyszka		