


POCHYLNIA

skala 1:25


(przekrój)

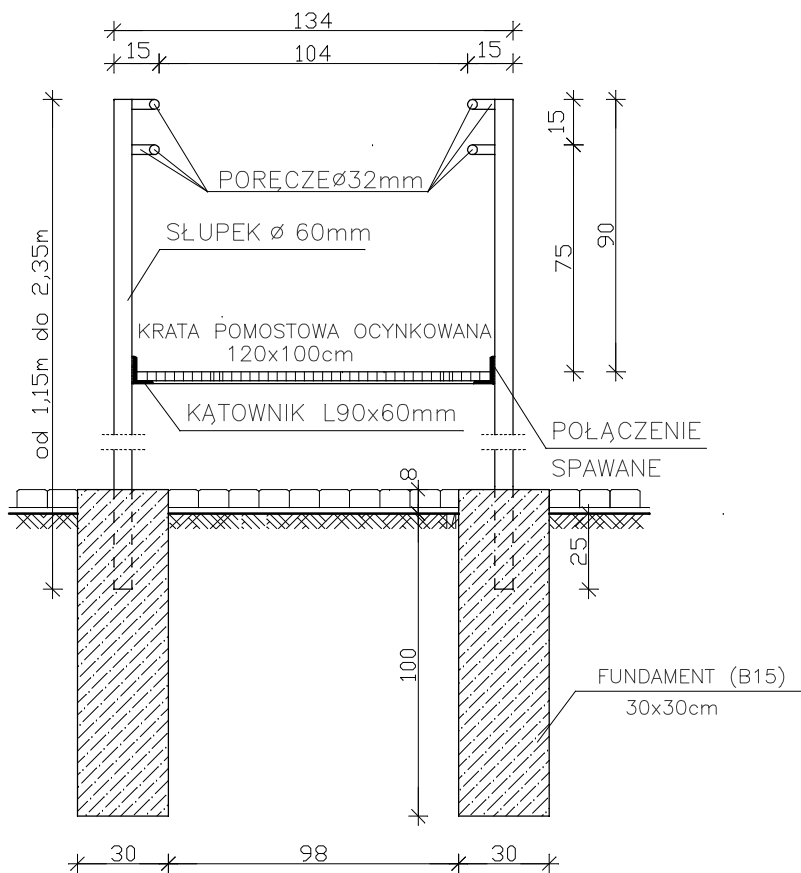

POCHYLNIA

skala 1:100


(widok)

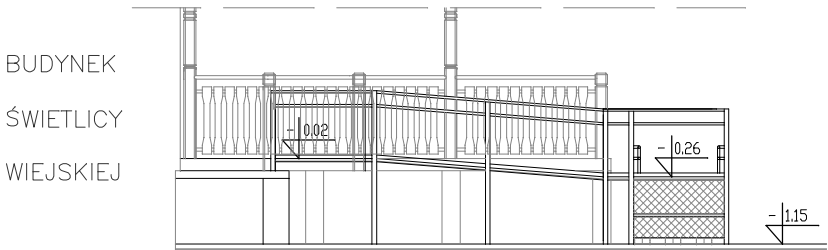

POCHYLNIA

skala 1:100


(rzut)

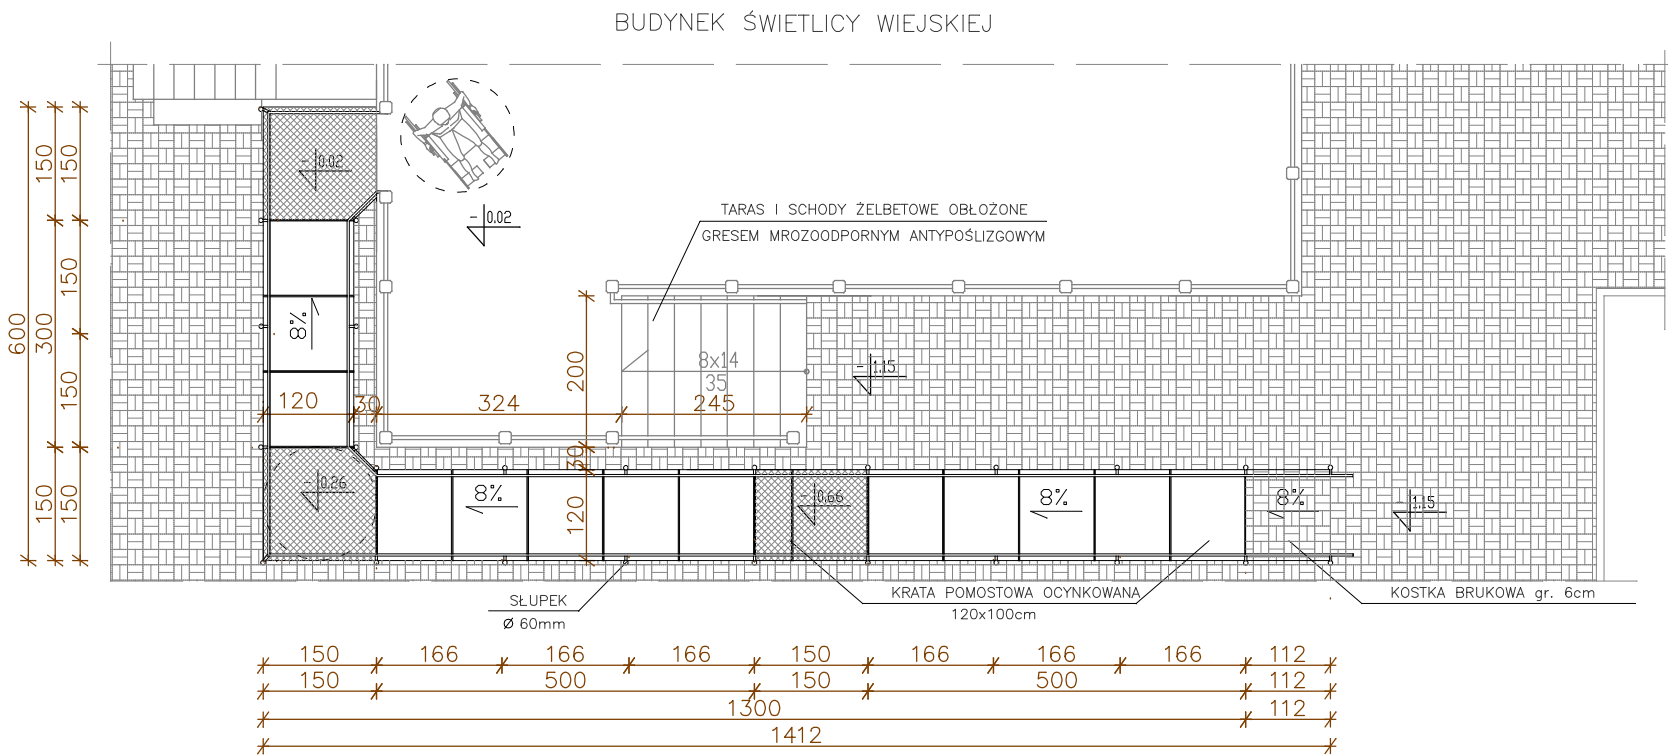

POCHYLNIA

skala 1:100

(widok)

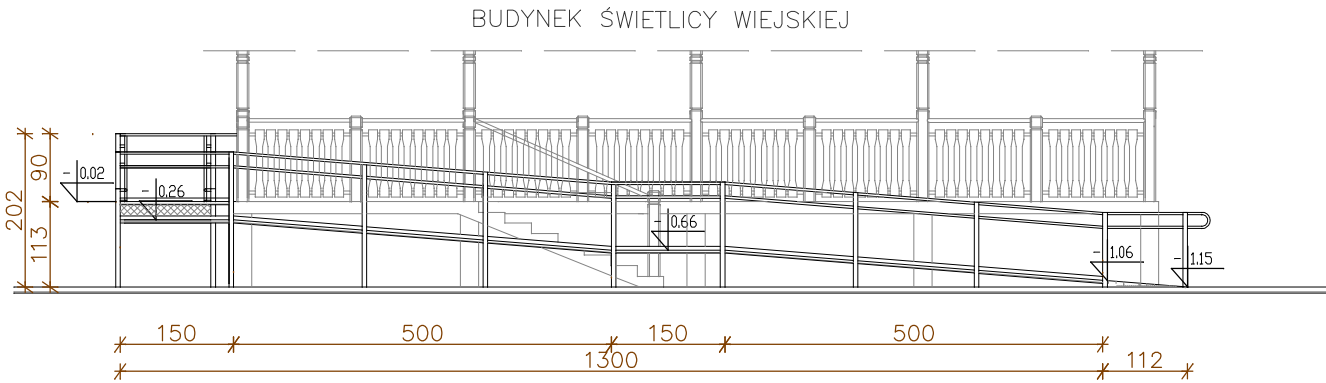

OSTPROJEKT Inwestycje, Projekty, Szkolenia 07 - 412 Ostrołęka ul. Piłsudskiego 4 tel./fax (0 29)764 57 99	Nazwa rys.	DETAL POCHYLNIA		Nr rys.
	Obiekt:	Przebudowa budynku zlewni mleka w Tatarach z adaptacją na świetlicę wiejską		1:25 1:100
	Adres:	działka nr 154/1, m.Tatary, gm. Kadzidło		
	Inwestor:	Gmina Kadzidło ul. Targowa 4, 07-420 Kadzidło		
Zespół projektowy projektant: mgr inż. Mirosław Grzyb asystent proj. mgr inż. arch. Anita Maria Doda	Upr.	Specjalność	Podpis	p.t. bud.
	1/92/Os	architektoniczna		Data: 12.2009r.