

LP	NAZWA POMIESZCZENIA	POSADZKA	Pow. użyt. w M2	Pow. posadz. w M2	h. pom. w M
2.1	STRYCH 1	SZLICHTA	21,8	26,9	2,5
2.2	STRYCH 2	SZLICHTA	57,1	81,0	2,5
RAZEM			78,9	107,9	


LEGENDA:

- ściany istniejące

- ściany projektowane

- projektowane zamurowania

- projektowane rozbiórki

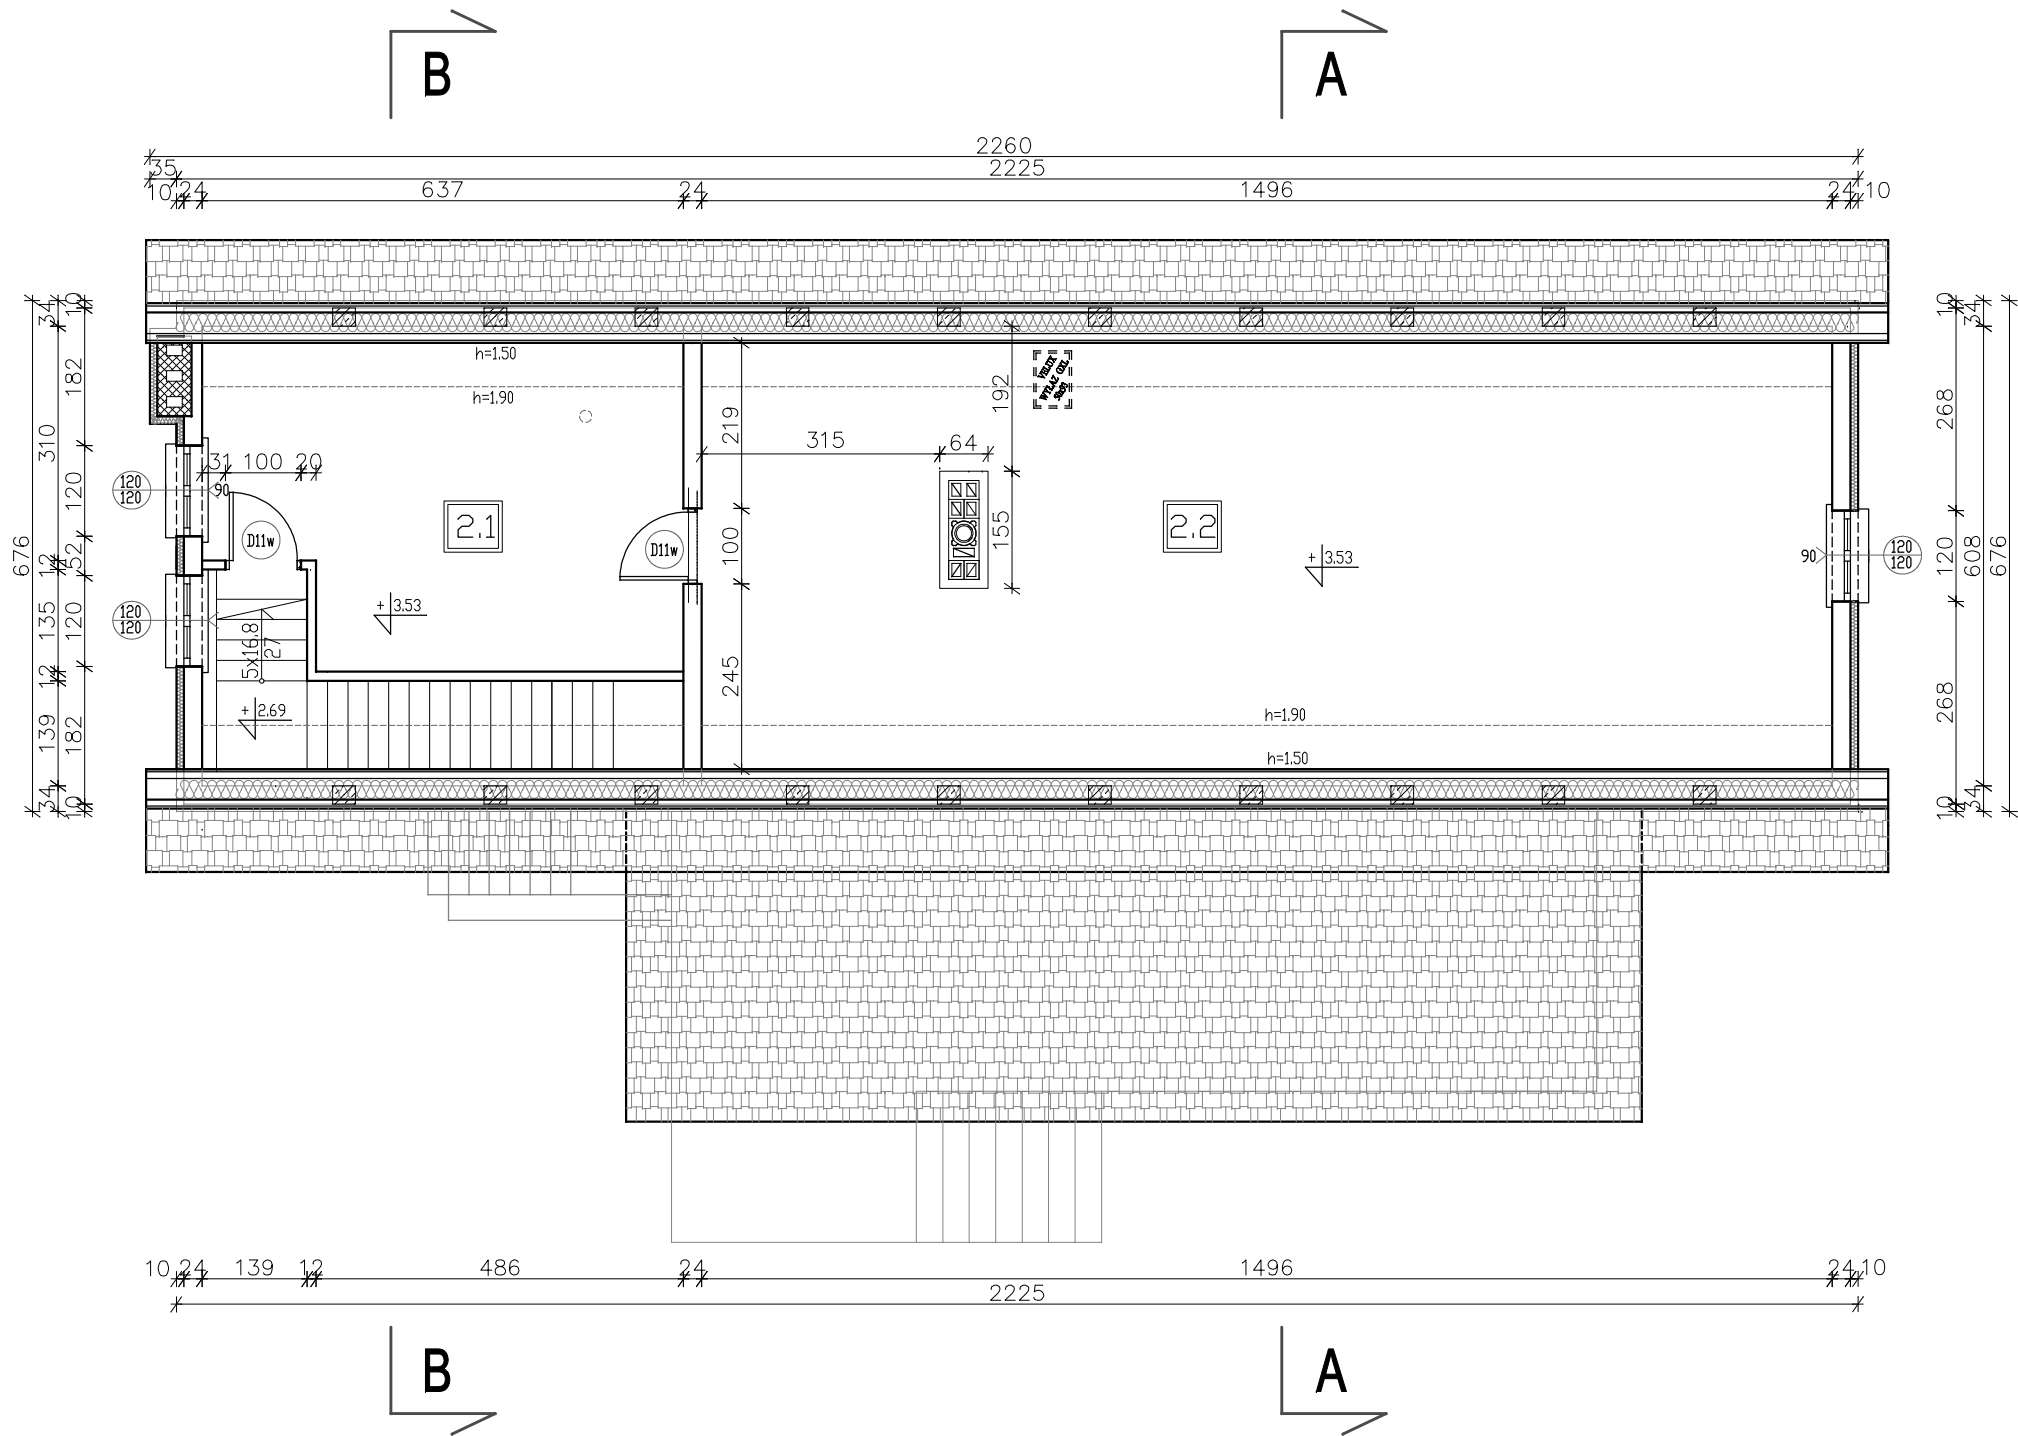

RZUT PODDASZA 1:100

OSTPROJEKT Inwestycje, Projekty, Szkolenia 07 - 412 Ostrołęka ul. Piłsudskiego 4 tel./fax (0 29)764 57 99	Nazwa rys.		RZUT PODDASZA		Nr rys. A-3	
	Obiekt:		Przebudowa budynku zlewni mleka w Tatarach z adaptacją na świetlicę wiejską			Skala: 1:100
	Adres:		działka nr 154/1, m.Tatary, gm. Kadzidło			
	Inwestor:		Gmina Kadzidło ul. Targowa 4, 07-420 Kadzidło			
Zespół projektowy		Upr.		Specjalność	Podpis	p.t. bud.
projektant: mgr inż. Mirosław Grzyb asystent proj. mgr inż. arch. Anita Maria Doda		1/92/Os		architektoniczna		Data: 12.2009r.