


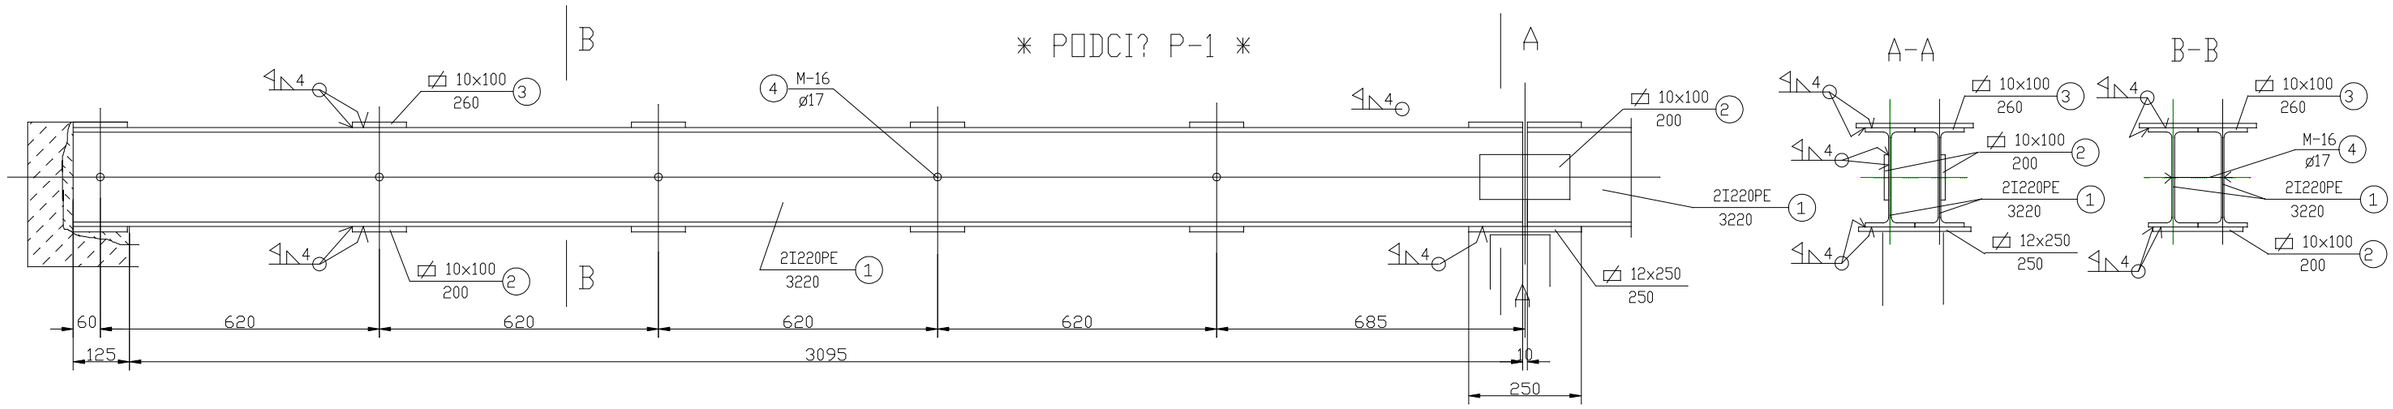


STAL: St3S

18G2 - T220PE,T140PE

?UBY M16 klasy 5.8

ELEKTRODY: ER 146
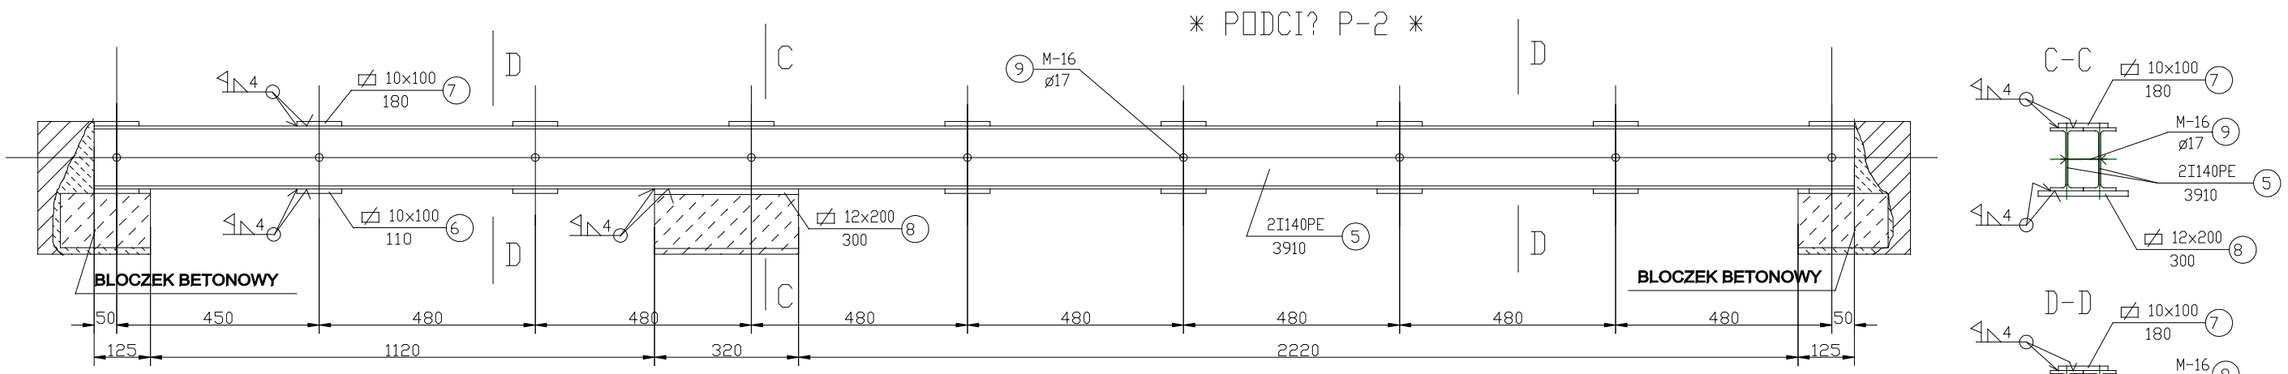
| | | | |
|---|---|---|---|
| **OSTPROJEKT**<br>Inwestycje, Projekty, Szkolenia<br>07 - 412 Ostro³ęka<br>ul. Pi³sudskiego 4<br>tel./fax (0 29)764 57 99 | Nazwa rys.<br>PODCIĄGI | | Nr rys.<br>K-5 |
| | Obiekt: PRZEBUDOWA BUDYNKU ZLEWNI MLEKA W TATARACH Z ADAPT. NA ŚWIETLICĘ WIEJSKĄ | | Skala:<br>1:10 |
| | Adres:<br>dzia³ka nr 154/1 m.Tatary, gm. Kadzid³o | | |
| | Inwestor:<br>Gmina Kadzid³o ul.Targowa4, Kadzid³o | | |
| Zespó?projektowy<br>mgr in?Jaros?w Wywigacz | Upr.<br>168/DS/94 | Podpis | Bran?:<br>konstr. |
| Sprawdzi?<br>mgr in?Miros?w Grzyb | 793/88/Ds | | Data:<br>12.2009r. |